



1 PLANTA
ESCALA 1:200

[Handwritten Signature]
 Engenheiro Civil
 RNP 061045757-8

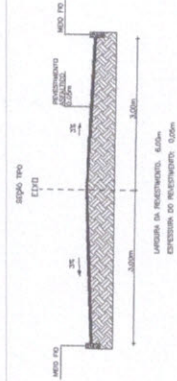


2 SEÇÃO TIPO
ESCALA SEM ESCALA

Comissão Permanente de Licitação
 623
 Folha
[Handwritten Signature]
 Assinatura
 Prefeitura Municipal de Acaraú

 Governo Municipal de Acaraú Secretaria de Infraestrutura	
PAVIMENTAÇÃO ASFALTICA	
LOCAL: RUA MAJOR COELHO TRECHO 1 - -GRUPO	Nº DE FOLHA: 01/01
PROJETO: PREFEREÇA MUNICIPAL DE ACARAU TITULO: PLANTA BANCA SEÇÃO TIPO	
DATA:	ESCALA:
PROJETO:	EXECUÇÃO:
REVISÃO:	DATA:
AUTORIZAÇÃO:	DATA:



RUA MAJOR COELHO TRECHO 2

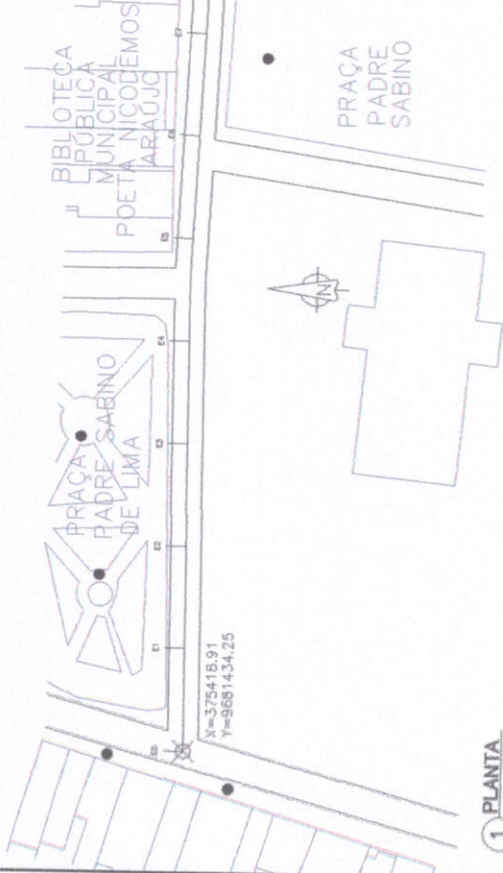


X=375418,91
Y=9681434,25

X=375758,77
Y=9681426,04

1 PLANTA
ESCALA 1:500

Wilson Vieira
 Engenheiro Civil
 RNP 061045757-8

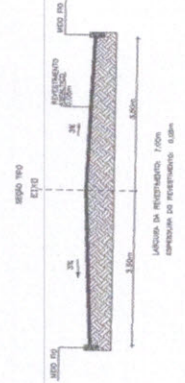

2 SEÇÃO TIPO
ESCALA 1:50



Governo Municipal de Acaraú
 Secretaria de Infraestrutura

PAVIMENTAÇÃO ASFALTICA

PROPOSTA Nº	01/01
TÍTULO	PLANTA BAIXA SEÇÃO TIPO
PROPOSTANTE	REV. INDIQ. COELHO TRECHO 3
PROPOSTA Nº	01/01
TÍTULO	PLANTA BAIXA SEÇÃO TIPO
PROPOSTANTE	REV. INDIQ. COELHO TRECHO 3
PROPOSTA Nº	01/01
TÍTULO	PLANTA BAIXA SEÇÃO TIPO
PROPOSTANTE	REV. INDIQ. COELHO TRECHO 3



[Handwritten Signature]
 Engenheiro Civil
 RNP 061045757-8

1 PLANTA
 ESCALA 1:500


Comissão Permanente de Licitação
 625
 Folha
 Assinatura
 Prefeitura Municipal de Acaraú



Governo Municipal de Acaraú
 Secretaria de Infraestrutura

PAVIMENTAÇÃO ASFALTICA

PROJETO	NOVA PAVIMENTAÇÃO DE ASFALTO
PROJETO Nº	PREFEITURA MUNICIPAL DE ACARAU
DATA	PLANTA BAIXA
	SEÇÃO TIPO
PROJ. Nº	
DATA	
PROJ. Nº	
DATA	

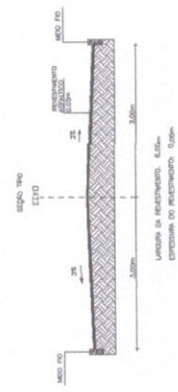

2 SEÇÃO TIPO
 ESCALA SEM ESCALA


[Handwritten Signature]

RUA MOACIR SALES MOURA



1 PLANITA
ESCALA 1:500

Engenheiro Civil
Engenheiro Civil
 RNP 061045757-8

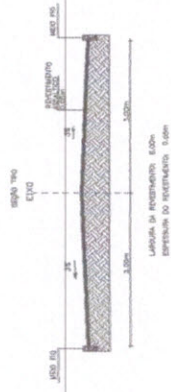

2 SEÇÃO TIPO
ESCALA 1:50

Handwritten signatures and initials in blue ink.



Governo Municipal de Acaraú
 Secretaria de Infraestrutura

PAVIMENTAÇÃO ASFÁLTICA

PROPOSTA	RUA MOACIR SALES MOURA
PROPOSTA Nº	01/01
PROPOSTA Nº	PREFEITURA MUNICIPAL DE ACARAÚ
TÍTULO	PLANTA BARRA
SEÇÃO TIPO	SEÇÃO TIPO
DATA	15/06/2019

DESCRIÇÃO


PROPOSTA

PROPOSTA

PROPOSTA


PROPOSTA

PROPOSTA

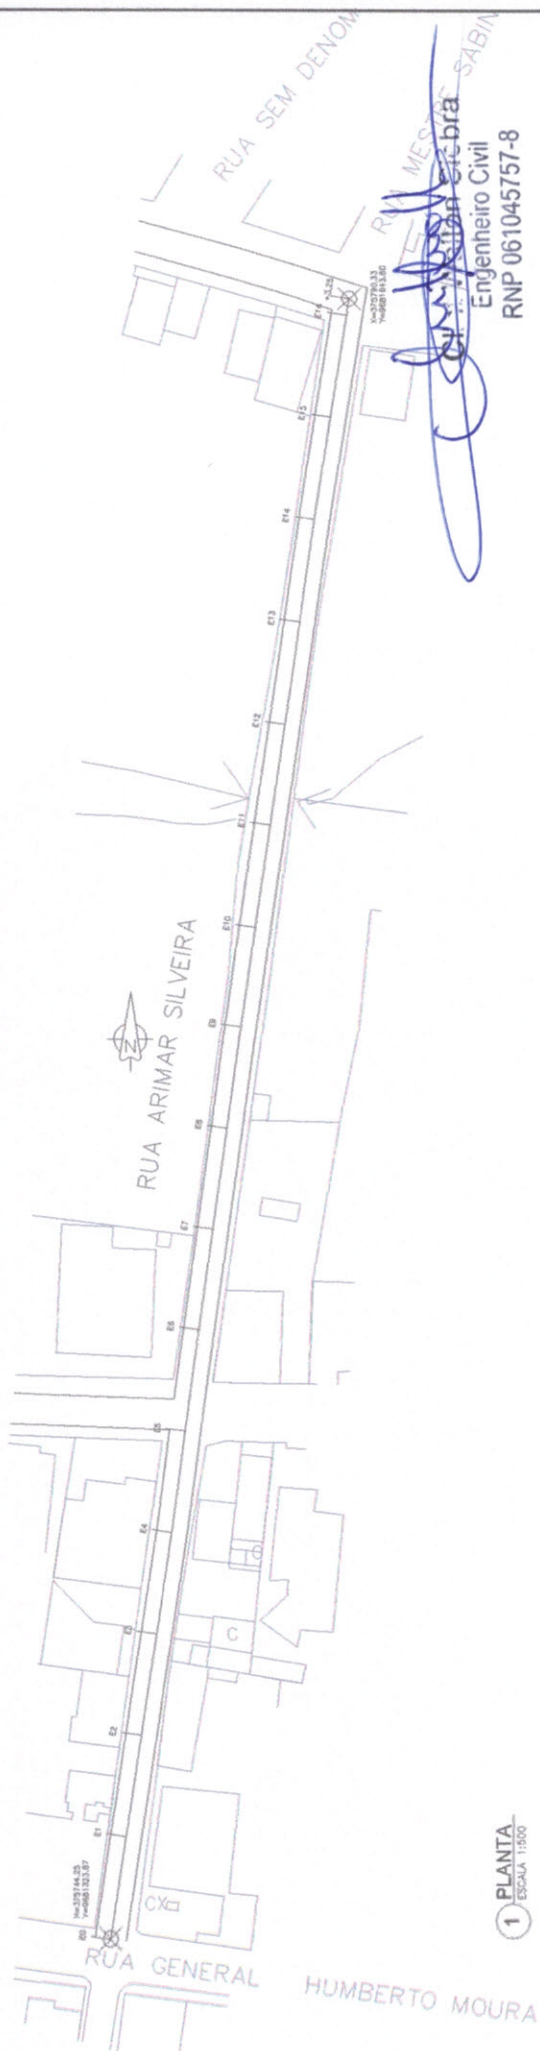

1 PLANTA
ESCALA 1:1500

[Handwritten Signature]
 Engenheiro Civil
 RNP 061045757-8

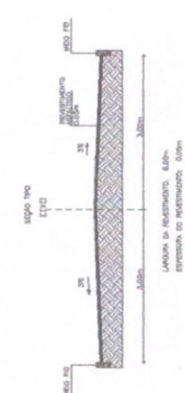


2 SEÇÃO TIPO
ESCALA 50:1 ESCOLA

PAVIMENTAÇÃO ASFALTICA	
TÍTULO	RUA ARIMAR SILVEIRA - ACARAU
PROPOSTA Nº	01/01
PROJETO Nº	PLANTA BAIXA
SEÇÃO Nº	SEÇÃO TIPO
DATA	15/06/2018

Comissão Permanente de Licitação
[Handwritten Signature]
 Engenheiro
 Assinatura

DESCRIÇÃO	14.45000
QTD	01
UNIDADE	M²
VALOR UNITÁRIO	
VALOR TOTAL	

[Handwritten Signature]

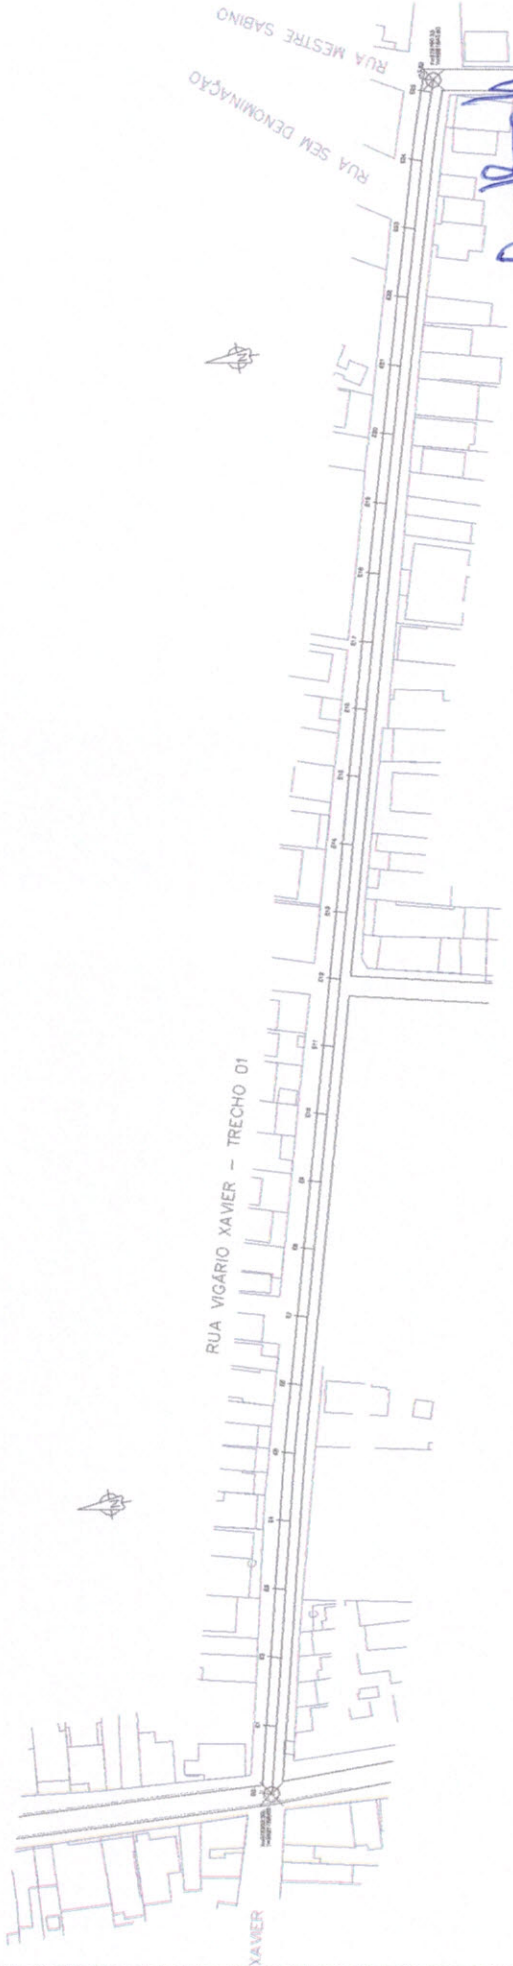


RUA VIGÁRIO XAVIER - TRECHO 01

RUA SEM DENOMINAÇÃO

RUA MESTRE SABINO

1 PLANTA ESCALA: 1:500

[Handwritten Signature]
 Engenheiro Civil
 RNP 061045757-8

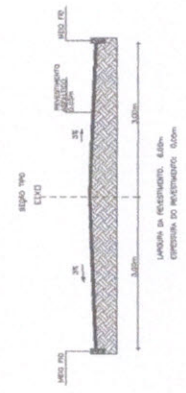


2 SEÇÃO TIPO ESCALA: SEM ESCALA

Governo Municipal de Acaraú Secretaria de Infraestrutura	
TÍTULO: RUA VIGÁRIO XAVIER - TRECHO 01	Nº PROJETO: 01/01
LOCAL: PREFEITURA MUNICIPAL DE ACARAÚ	ESCALA: PLANTA BAIXA
DATA:	SEÇÃO TIPO
ELABORADO POR:	DATA:
APROVADO POR:	DATA:

Comissão Permanente de Licitação
[Handwritten Signature]
 Assinatura
 Prefeitura Municipal de Acaraú


[Handwritten Signature]

RUA VICÁRIO XAVIER – TRECHO 02

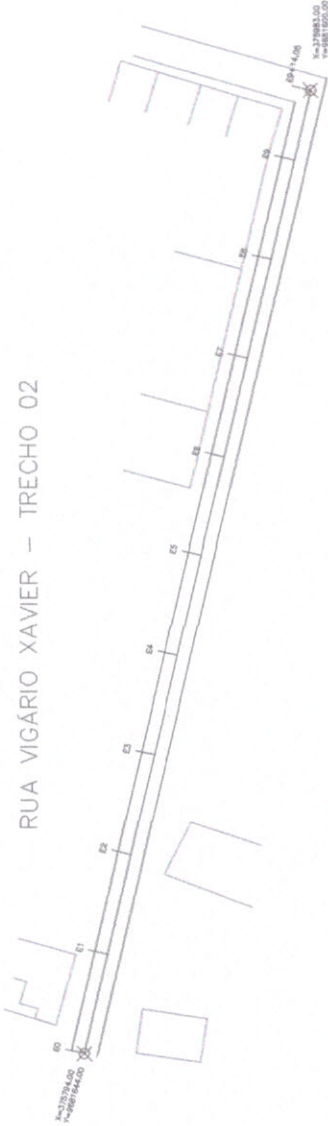


1 PLANTA
ESCALA 1:300

[Handwritten Signature]
 Engenheiro Civil
 RNP 061045757-8

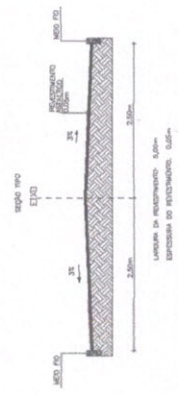


2 SEÇÃO TIPO
ESCALA 5/E



 Governo Municipal de Acaraú Secretaria de Infraestrutura	
PAVIMENTAÇÃO ASFALTICA	
TÍTULO	RUA VICÁRIO XAVIER - TRECHO 02
PROPOSTA Nº	01/01
PROPOSTA	PREFEITURA MUNICIPAL DE ACARAÚ
PLANO	PLANTA BARRA
SEÇÃO	SEÇÃO TIPO
DATA	01/01/2019


DESCRIÇÃO	DE QUANTIDADE
PREÇO	PREÇO
PROPOSTA	
PROPOSTA	
PROPOSTA	
PROPOSTA	
PROPOSTA	

RUA VIGÁRIO XAVIER -- TRECHO 03

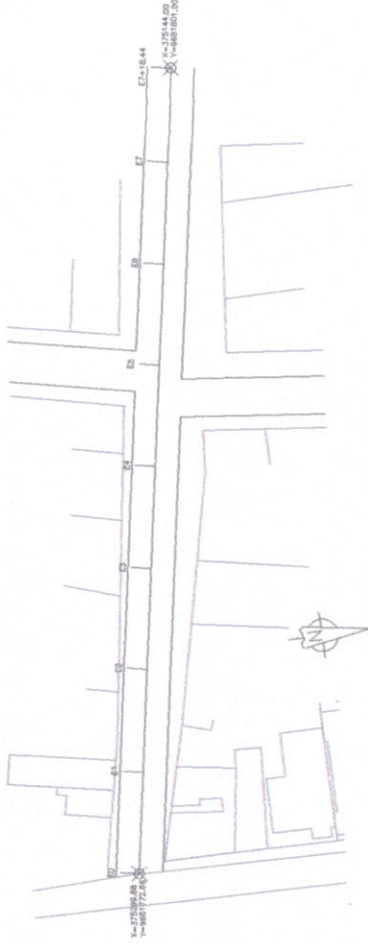

1 PLANTA
ESCALA 1:500

Engenheiro Civil
Engenheiro Civil
 RNP 061045757-8

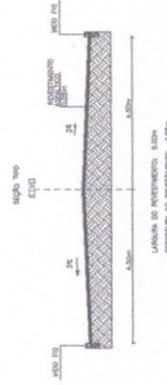

2 SEÇÃO TIPO
ESCALA 5/E



Governo Municipal de Acaraú
 Secretaria de Infraestrutura

PAVIMENTAÇÃO ASFALTICA

TÍTULO	RUA VIGÁRIO XAVIER - TRECHO 03
DATA	01/10
PROPOSTOR	PREFEITURA MUNICIPAL DE ACARAÚ
ESCALA	PLANTA BAIXA SEÇÃO TIPO
PROJ. EXECUTIVO	
PROJ. EXECUTIVO	
PROJ. EXECUTIVO	
PROJ. EXECUTIVO	

NO. SERTÃO

NO. OBRAS

PROJ.


PROJ. EXECUTIVO

PROJ. EXECUTIVO

PROJ. EXECUTIVO

PROJ. EXECUTIVO

PROJ. EXECUTIVO

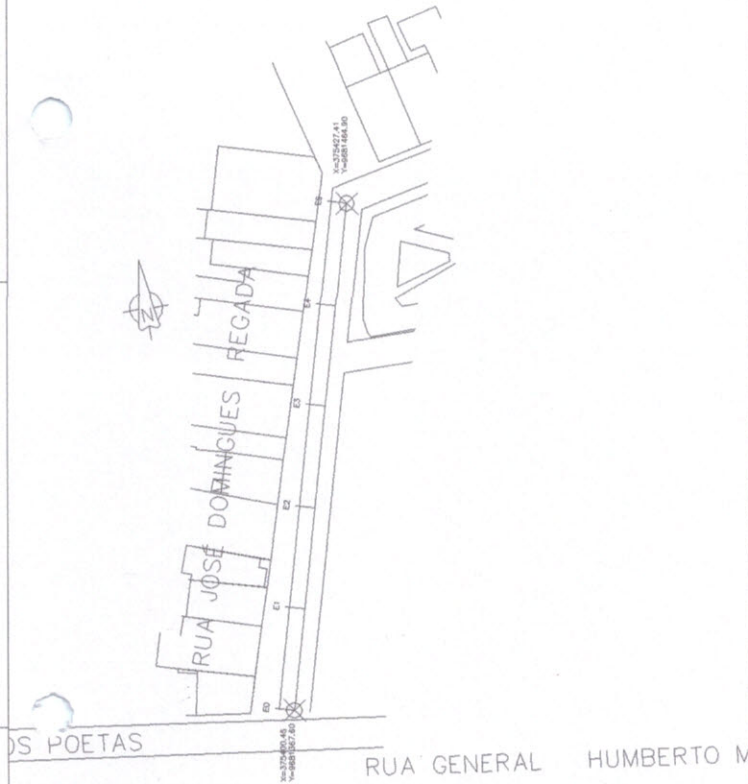


[Handwritten Signature]
 Engenheiro Civil
 RNP 061045757-8

1 PLANTA
 ESCALA 1:500


[Handwritten Signature]

2 SEÇÃO TIPO
 ESCALA SEM ESCALA

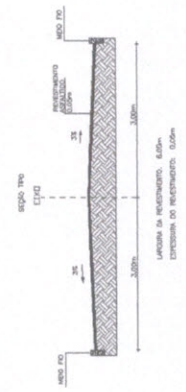

Governo Municipal de Acaraú Secretaria de Infraestrutura	
PAVIMENTAÇÃO ASFÁLTICA	
TÍTULO	01/01
RUA JOSÉ DOMINGUES RECADA PREFEITURA MUNICIPAL DE ACARAU PLANTA BAIXA SEÇÃO TIPO	
DATA	10/05/2019


NO	DESCRIÇÃO	QUANTIDADE	VALOR UNITÁRIO	VALOR TOTAL
01	ASPHALTO			
02	REVESTIMENTO ASFÁLTICO			
03	LAYERS DE REVESTIMENTO			

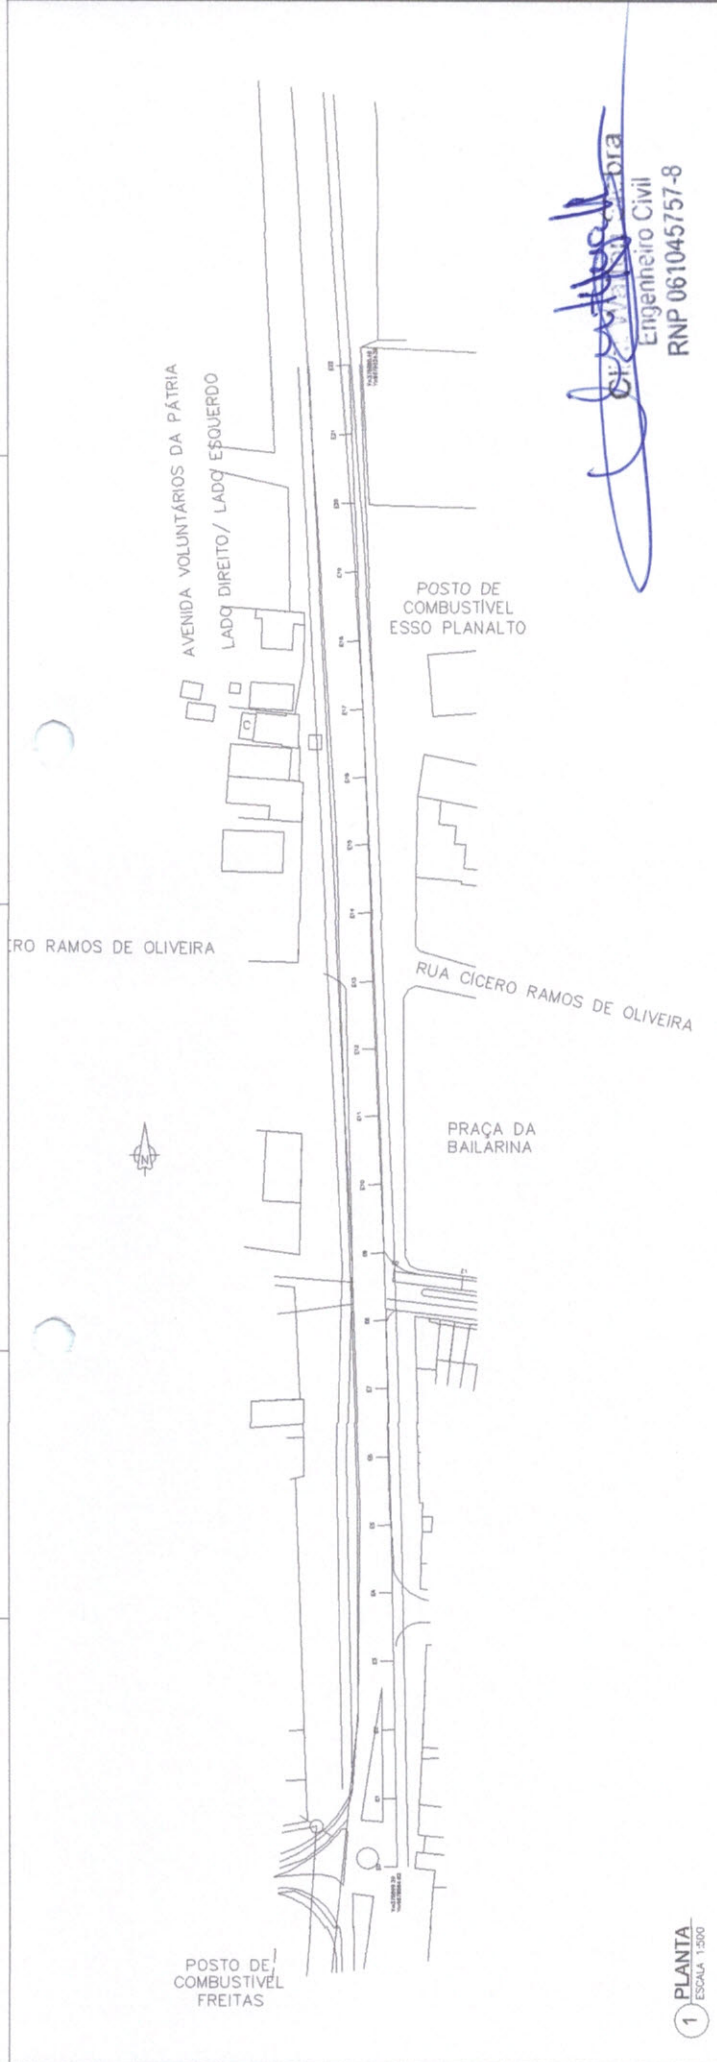

[Handwritten Signature]
 Engenheiro Civil
 RNP 061045757-8

1 PLANTA
 ESCALA 1:300

[Handwritten Signature]

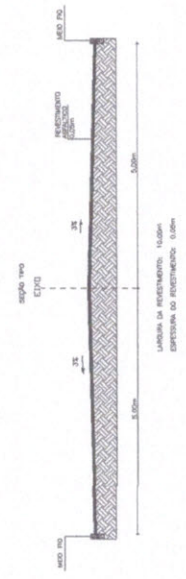

2 SEÇÃO TIPO
 ESCALA 5:1


Comissão Permanente de Licitação
 632
 Folha
 Assinatura
 Prefeitura Municipal de Acaraú



Governo Municipal de Acaraú
 Secretaria de Infraestrutura

PAVIMENTAÇÃO ASFÁLTICA

PROJETO: AV. VOLUNTÁRIOS DA PÁTRIA - L.E.D. - ACARAÚ	DATA: 01/01
PROPOSTOR: PREFEITURA MUNICIPAL DE ACARAÚ	
TÍTULO: PLANTA BARRA	
SEÇÃO TIPO	
PROJETO: _____	
PROPOSTOR: _____	
TÍTULO: _____	
SEÇÃO TIPO: _____	
PROJETO: _____	
PROPOSTOR: _____	
TÍTULO: _____	
SEÇÃO TIPO: _____	

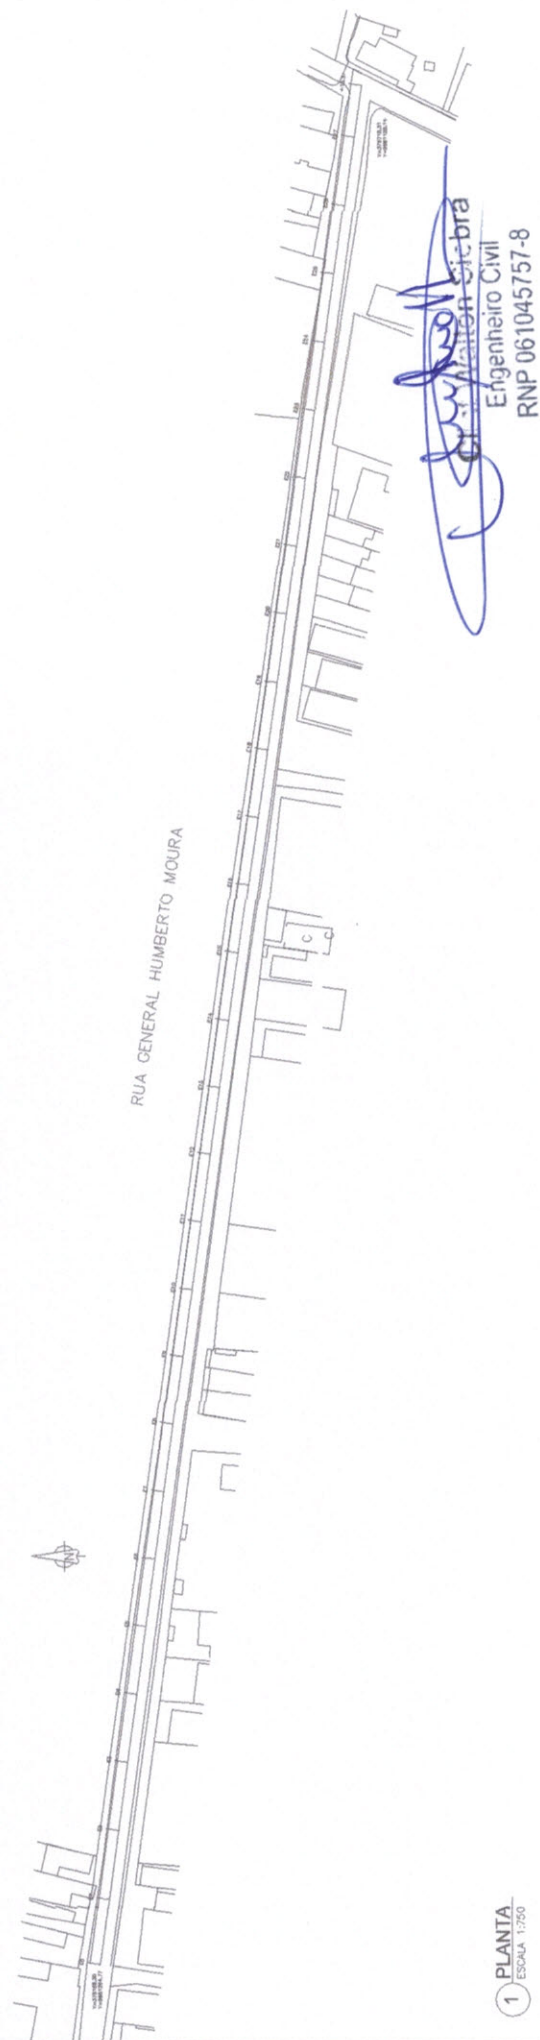


RUA GENERAL HUMBERTO MOURA

Walter Sicbra
 Engenheiro Civil
 RNP 061045757-8

1 PLANTA
 ESCALA 1:750

CRK

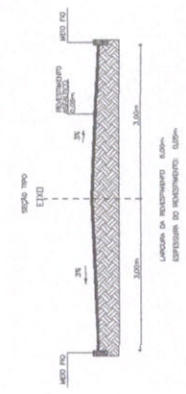


2 SEÇÃO TIPO
 ESCALA 5/E

Comissão Permanente de Licitação
 633
 Folha
 Assinatura


Governo Municipal de Acaraú Secretaria de Infraestrutura	
PAVIMENTAÇÃO ASFALTICA	
RUA: RUA GAL HUMBERTO MOURA - ACARAU	Nº Projeto: 01/01
PREFEITURA MUNICIPAL DE ACARAU	
PLANTA BARRA SEÇÃO TIPO	
DATA:	Nº Projeto:
DATA:	Nº Projeto:

RUA JOSÉ CAPISTRANO

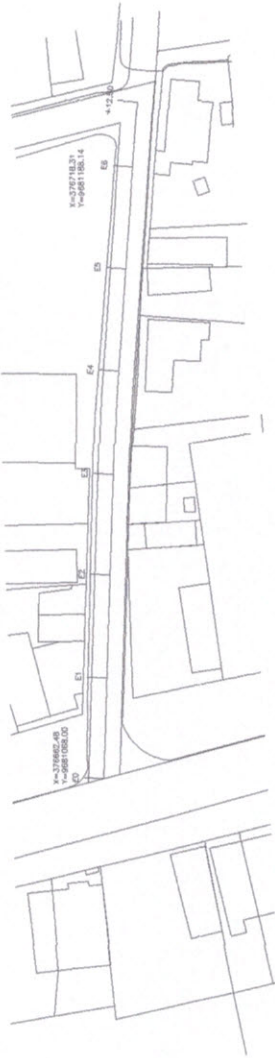

1 PLANTA
ESCALA 1:500

[Handwritten Signature]
Engenheiro Civil
RNP 061045757-8

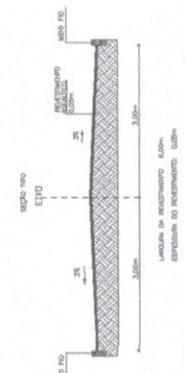


2 SEÇÃO TIPO
ESCALA 5/E


Governo Municipal de Acaraú Secretaria de Infraestrutura	
PAVIMENTAÇÃO ASFALTICA	
RUA JOSÉ CAPISTRANO - ACARAU	Nº PROJETO 01/01
PREFEITURA MUNICIPAL DE ACARAU	Nº PLANTA BARRA SEÇÃO TIPO
DATA: _____	DATA: _____

Comissão Permanente de Licitação - Prefeitura Municipal de Acaraú
 634
 Folha
 Assinatura

[Handwritten Signature]

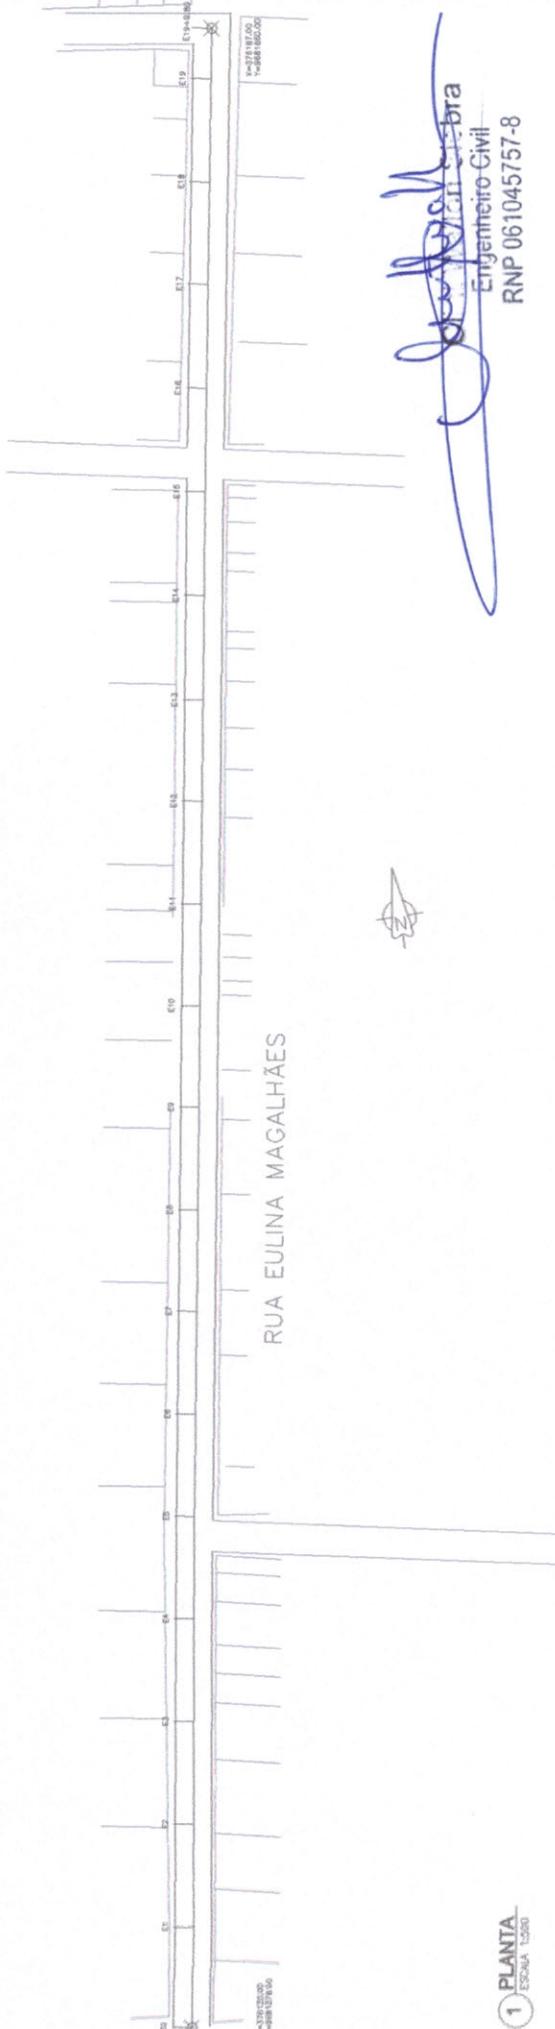

[Handwritten Signature]
 Engenheiro Civil
 RNP 061045757-8

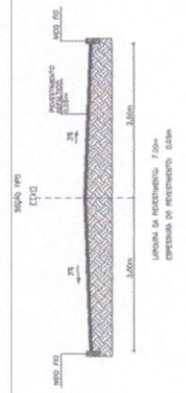

[Handwritten Signature]

2 SEÇÃO TIPO
 ESCALA 3/E



ACARAÚ
 Governo Municipal de Acaraú
 Secretaria de Infraestrutura


PAVIMENTAÇÃO ASFÁLTICA

RUA EULINA MAGALHÃES

01/01

PLANTA BARRA
 SEÇÃO TIPO

RUA CEL MANOEL ALBANO

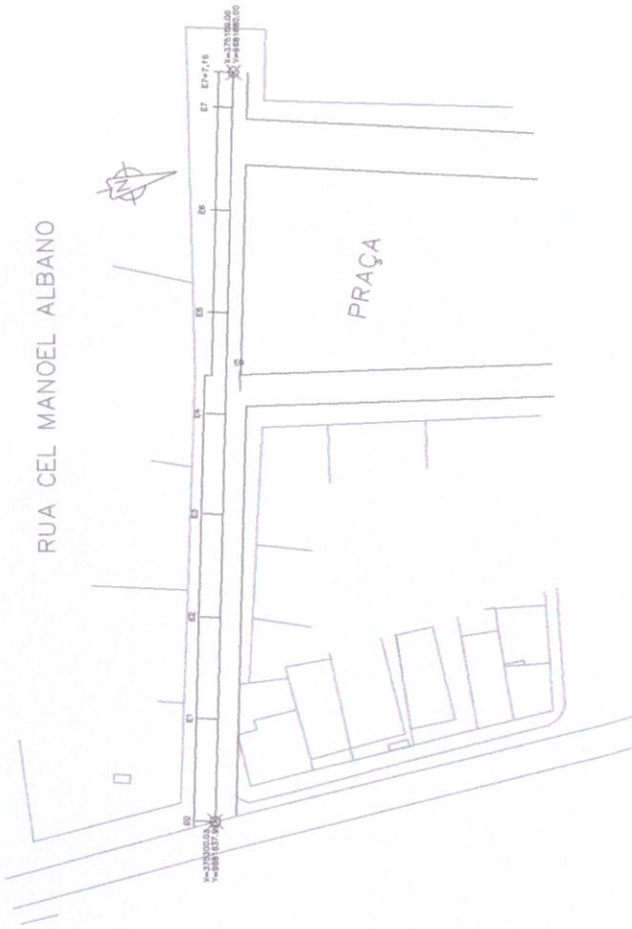


PRAÇA

1 PLANTA
ESCALA 1:500

[Handwritten Signature]
 Engenheiro Civil
 RNP 061045757-8

[Handwritten Signature]

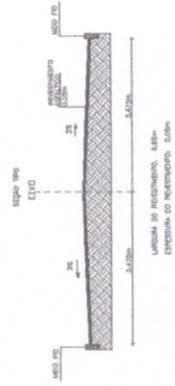

2 SEÇÃO TIPO
ESCALA 5/1



Governo Municipal de Acaraú
 Secretaria de Infraestrutura


PAVIMENTAÇÃO ASFALTICA

LOCAL	RUA CEL MANOEL ALBANO
PROPOSTA Nº	01/01
PROPOSTA Nº	PREFEITURA MUNICIPAL DE ACARAU
TÍTULO	PLANTA BARRILADA
SEÇÃO	SEÇÃO TIPO
DATA	
REVISÃO	
PROJ. EXECUTIVO	
PROJ. EXECUTIVO	

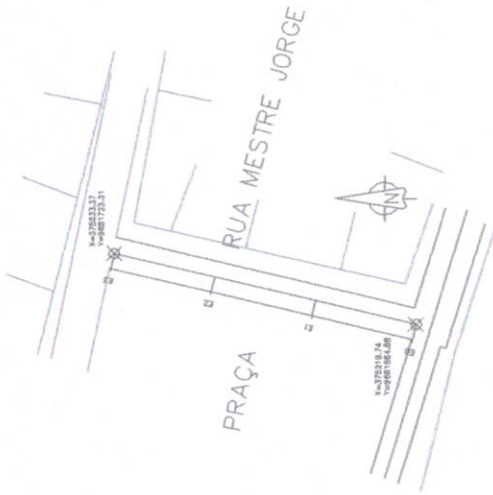

1 PLANTA
ESCALA 1:500

Osvaldo Siedra
Engenheiro Civil
RNP 061045757-8

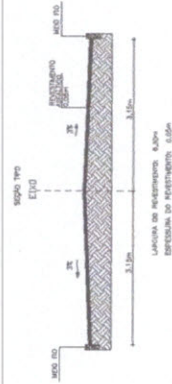

OS

2 SEÇÃO TIPO
ESCALA 3/4"




PAVIMENTAÇÃO ASFALTICA	
TÍTULO	RUA MESTRE JORGE
PROPOSTA Nº	01/01
PROPOSTA	PREFEITURA MUNICIPAL DE ACARAÚ
TÍTULO	PLANTA BARRA
SEÇÃO	SEÇÃO TIPO
DATA	
Nº DE FOLHAS	
DATA	
Nº DE FOLHAS	
DATA	
Nº DE FOLHAS	
DATA	

NO. SORTEADO	NO. ORÇÃO
DATA	PREÇO
REGISTRO	
PROJETO	
CALCULO	
COMPROVAÇÃO	

RUA SANTO ANTÔNIO


RUA CORONEL DUCA DA SILVEIRA - TRECHO 01

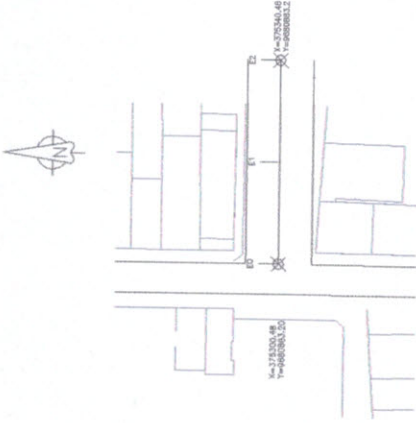

1 PLANTA
ESCALA 1:500

Di. Wilson Siqueira
Engenheiro Civil
RNP 061045757-8

CH

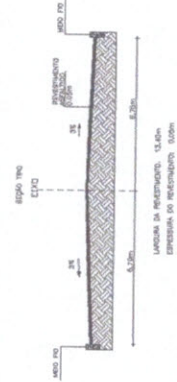

2 SEÇÃO TIPO
ESCALA 3/E

Comissão Permanente de Licitação
634
Folha
Assinatura




Governo Municipal de Acaraú
Secretaria de Infraestrutura

PAVIMENTAÇÃO ASFALTICA

PROJETO	RUA CORONEL DUCA DA SILVEIRA - TRECHO 01
PROPOSTA Nº	01/01
EMPRESA	PREFEITURA MUNICIPAL DE ACARAU
TIPO DE PROJETO	PLANTA BAIXA SEÇÃO TIPO
DATA	
PROJETO Nº	
REVISÃO	

NO	DESCRIÇÃO	EM	DATA
01			
02			
03			
04			
05			
06			
07			
08			
09			
10			

RUA CORONEL DUCA DA SILVEIRA TRECHO 02

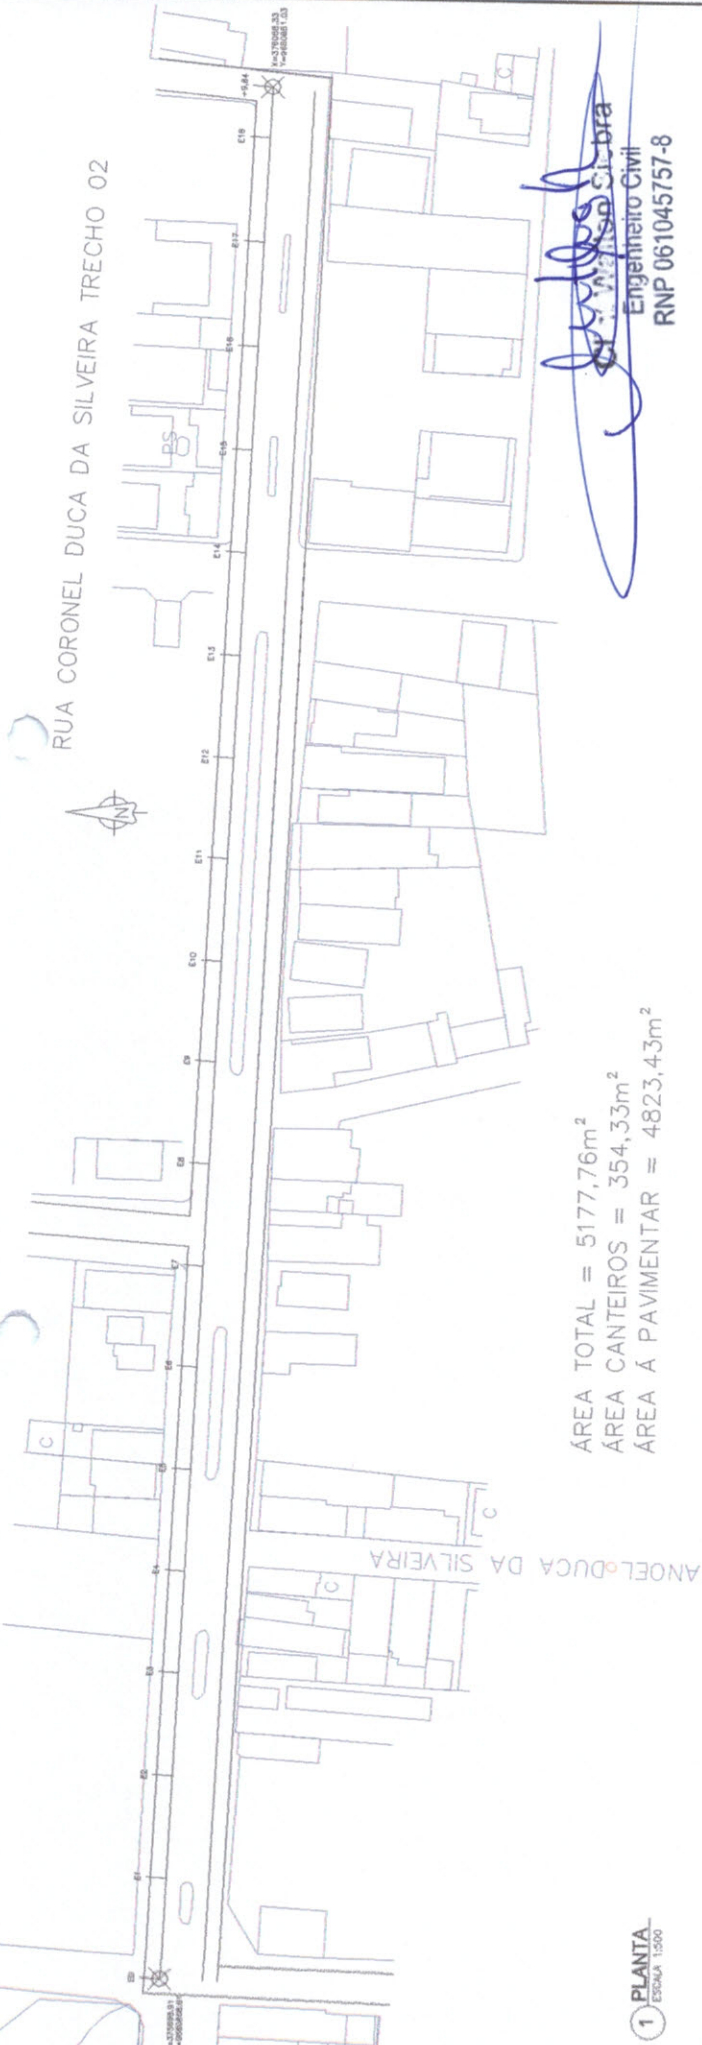

ÁREA TOTAL = 5177,76m²
 ÁREA CANTEIROS = 354,33m²
 ÁREA A PAVIMENTAR = 4823,43m²

[Handwritten Signature]
 Engenheiro Civil
 RNP 061045757-8

1 PLANTA
 ESCALA 1:500


[Handwritten Signature]




LEGENDA DA REPRESENTAÇÃO: LINHAS
 ENTRELASAS DO RELEVAMENTO: 0,50m

2 SECAO TIPO
 ESCALA SEM ESCALA




 Governo Municipal de Acaraú Secretaria de Infraestrutura	
PAVIMENTAÇÃO ASFALTICA	
PROJETO	RUA CORONEL DUCA DA SILVEIRA - TRECHO 02
PROJETO Nº	01/01
PROJETO Nº	PREFEITURA MUNICIPAL DE ACARAU
TÍTULO	PLANTA BARRA
SEÇÃO	SEÇÃO TIPO
DATA	01/05/2019

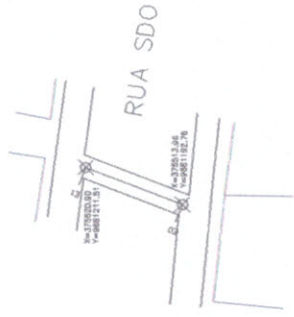

1 PLANTA
ESCALA 1:500

Cláudio Walter Siebra
 Engenheiro Civil
 RNP 061045757-8

Handwritten signature

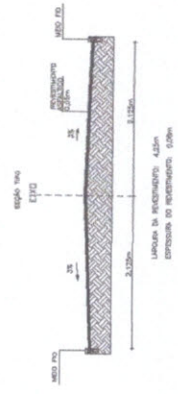

2 SECAO TIPO
ESCALA 3/4




Governo Municipal de Acaraú
 Secretaria de Infraestrutura

PAVIMENTAÇÃO ASFALTICA

PROPOSTA Nº	01/01
EMPRESA	PREFEITURA MUNICIPAL DE ACARAÚ
TIPO DE OBRA	PLANTA BAIXA
SEÇÃO TIPO	SEÇÃO TIPO
DATA	
LOCAL	
PROJETO Nº	
PROJETO DATA	
PROJETO AUTOR	
PROJETO DATA	
PROJETO AUTOR	


DESCRIÇÃO	DESCRIÇÃO
QUANTIDADE	QUANTIDADE
UNIDADE	UNIDADE
VALOR UNITÁRIO	VALOR UNITÁRIO
VALOR TOTAL	VALOR TOTAL

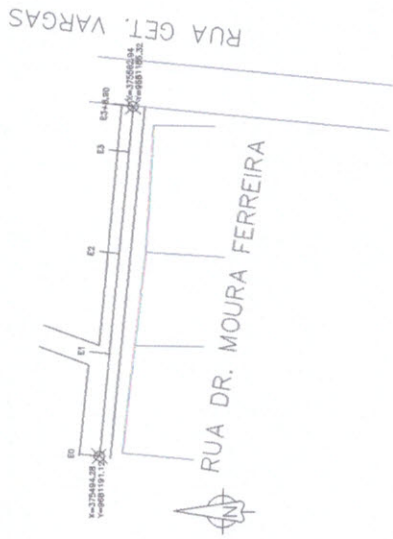

1 PLANTA
ESCALA 1:300

Edilson C. S. C. S. C.
 Engenheiro Civil
 RNP 061045757-8

Edilson C. S. C. S. C.

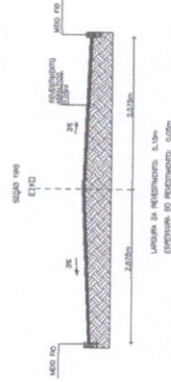

2 SEÇÃO TIPO
ESCALA 3/E

Assinatura
 Comissão Permanente de Licitação
 641
 Fone



Governo Municipal de Acaraú
 Secretaria de Infraestrutura


PAVIMENTAÇÃO ASFALTICA

PROJETO	RUA DR. MOURA FERREIRA
PROJETO Nº	PREFEITURA MUNICIPAL DE ACARAÚ
DATA	01/01
LOCAL	PLANTA BARRA
SEÇÃO	SEÇÃO TIPO
PROJ. Nº	
PROJ. DATA	
PROJ. LOCAL	
PROJ. SEÇÃO	

PROJ. Nº	
PROJ. DATA	
PROJ. LOCAL	
PROJ. SEÇÃO	
PROJ. Nº	
PROJ. DATA	
PROJ. LOCAL	
PROJ. SEÇÃO	




TRAVESSA BENEDITO PARÁ - TRECHO 01

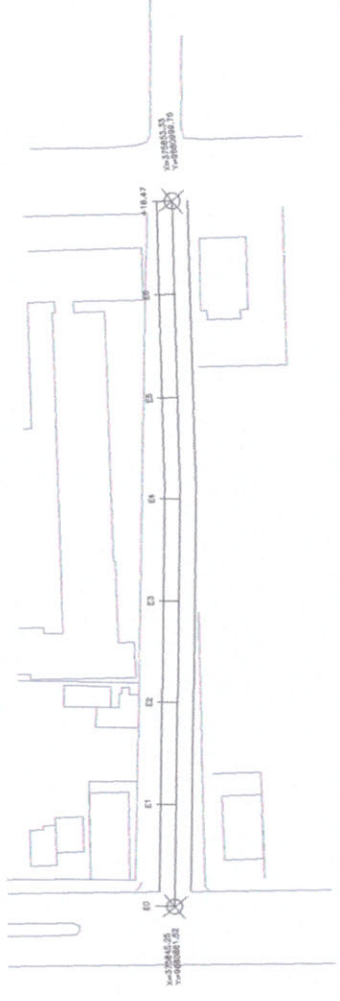

1 PLANTA
ESCALA 1:500

[Handwritten Signature]
Engenheiro Civil
RNP 061045757-8


[Handwritten Signature]

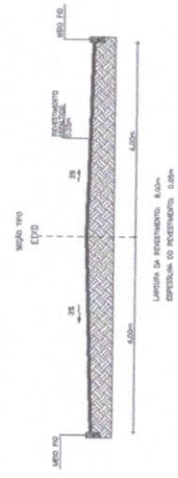

2 SEÇÃO TIPO
ESCALA 3:1




		Governo Municipal de Acaraú Secretaria de Infraestrutura	
PAVIMENTAÇÃO ASFALTICA			
PROPOSTA	TRAVESSA BENEDITO PARÁ - TRECHO 01	OPORTUNIDADE	01/01
PROPOSTA Nº	PREFEITURA MUNICIPAL DE ACARAU	PLANTA BAIXA	SEÇÃO TIPO
PROPOSTA Nº			
PROPOSTA Nº			
PROPOSTA Nº			
PROPOSTA Nº			

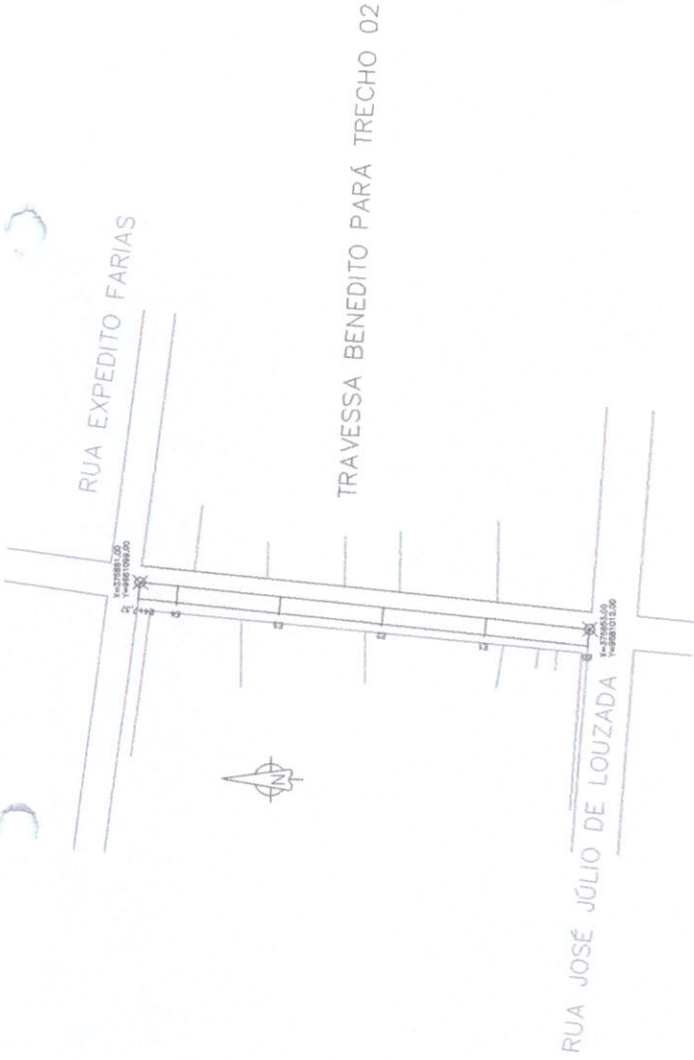

1 PLANTA
ESCALA 1:500


[Handwritten Signature]
 Engenheiro Civil
 RNP 061045757-8


[Handwritten Signature]

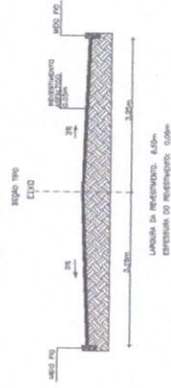

2 SEÇÃO TIPO
ESCALA 5/1




 Governo Municipal de Acaraú Secretaria de Infraestrutura	
PAVIMENTAÇÃO ASFALTICA	
LOCAL: TRAVESSA BENEDITO PARÁ - TRECHO 02	Nº PROJETO: 01/01
PROJETO DE: PREFEITURA MUNICIPAL DE ACARAU	DATA:
TÍTULO: PLANTA TIPO SEÇÃO TIPO	DATA:
NOME DO PROJETO:	DATA:
NOME DO CLIENTE:	DATA:

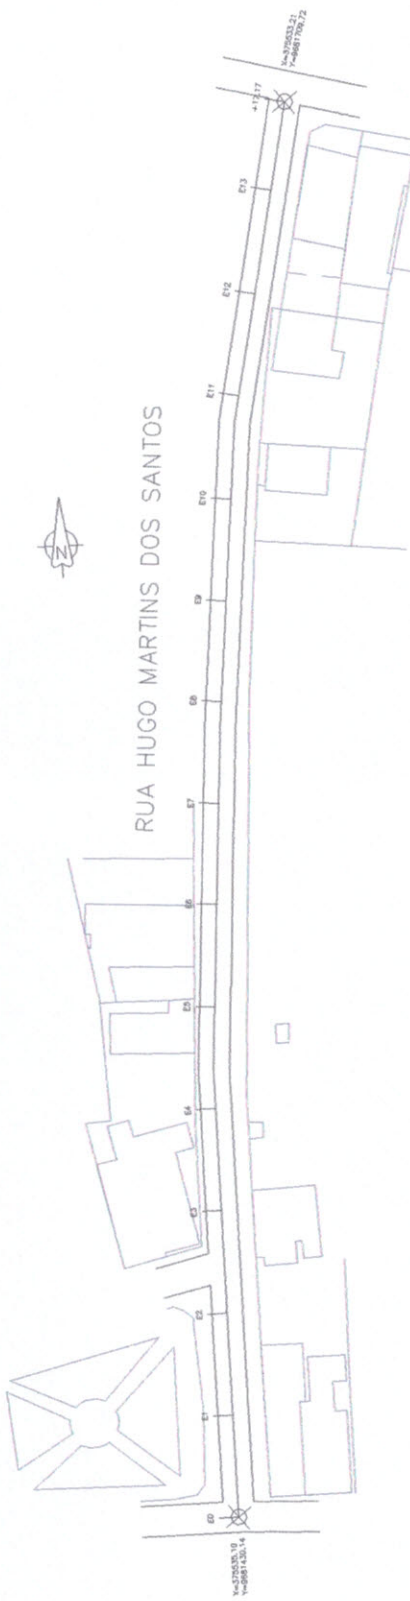


RUA HUGO MARTINS DOS SANTOS

1 PLANTA
ESCALA 1:500

[Handwritten Signature]
 Engenheiro Civil
 RNP 061045757-8

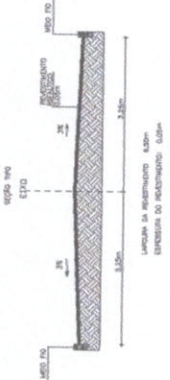


2 SECAO TIPO
ESCALA SEM ESCALA

 Governo Municipal de Acaraú Secretaria de Infraestrutura	
PAVIMENTAÇÃO ASFALTICA	
Rua Hugo Martins dos Santos	Nº 01/01
PREFEITURA MUNICIPAL DE ACARAU	
PLANTA BARRA SEÇÃO TIPO	
DATA:	DESenhO:
EXECUTANTE:	DATA:




RUA CEL BENTO LOUZADA

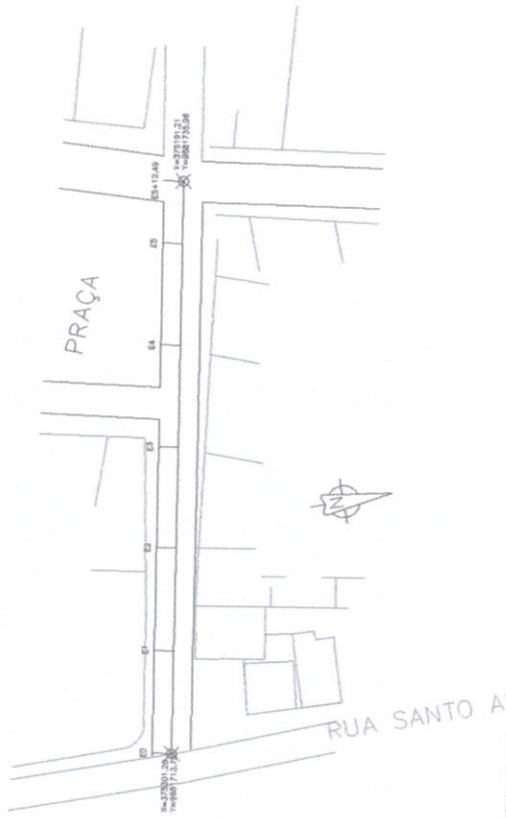

1 PLANTA
ESCALA 1:300

[Signature]
Engenheiro Civil
RNP 061045757-8

[Handwritten initials]

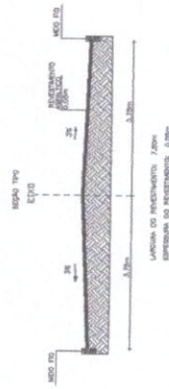

2 SECAO TIPO
ESCALA 5/1

Comissão Permanente de Licitação
649
Folha
Assinatura
Prefeitura Municipal de Acaraú



Governo Municipal de Acaraú
Secretaria de Infraestrutura

PAVIMENTAÇÃO ASFALTICA

PROJETO	RUA CEL BENTO LOUZADA
PROJETO Nº	01/01
EMPRESA	PREFEITURA MUNICIPAL DE ACARAÚ
LOCAL	RUA CEL BENTO LOUZADA
SEÇÃO	SEÇÃO TIPO
DATA	
PROJ. Nº	10/08/2019

PROJETO

PROJETO

PROJETO


PROJETO

PROJETO

PROJETO

PROJETO


RUA SANTO ANTÔNIO - TRECHO 01

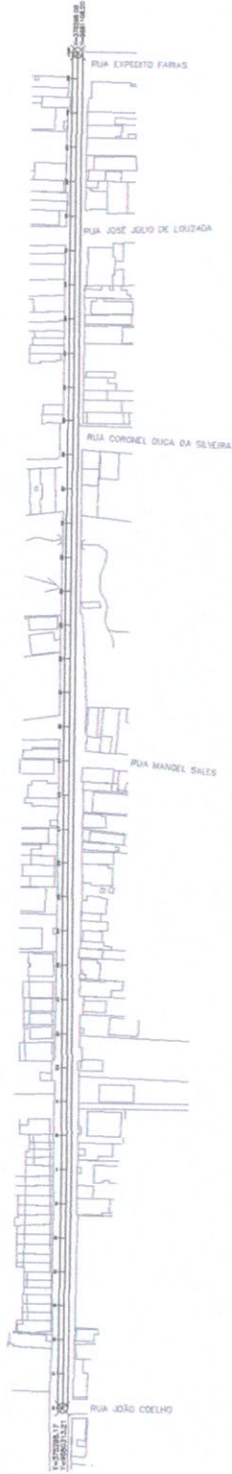

Eng. Wilson Siedra
 Engenheiro Civil
 RNP 061045757-8

1 PLANTA
 ESCALA 1:1000

Handwritten initials and signature

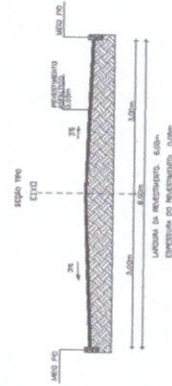


2 SEÇÃO TIPO
 ESCALA 5/8



PAVIMENTAÇÃO ASFALTICA	
RUA SANTO ANTÔNIO - TRECHO 01	01/01
PREFEITURA MUNICIPAL DE ACARAÚ	
PLANTA TIPO SEÇÃO TIPO	
DATA:	ESCALA:
FOLHA Nº:	QUANTIDADE:

Nº DESENHO:	Nº DESENHO:
Nº PROJETO:	Nº PROJETO:
Nº ALÍNEA:	Nº ALÍNEA:
Nº ESTABELECIMENTO:	Nº ESTABELECIMENTO:


RUJA SANTO ANTÔNIO - TRECHO 02

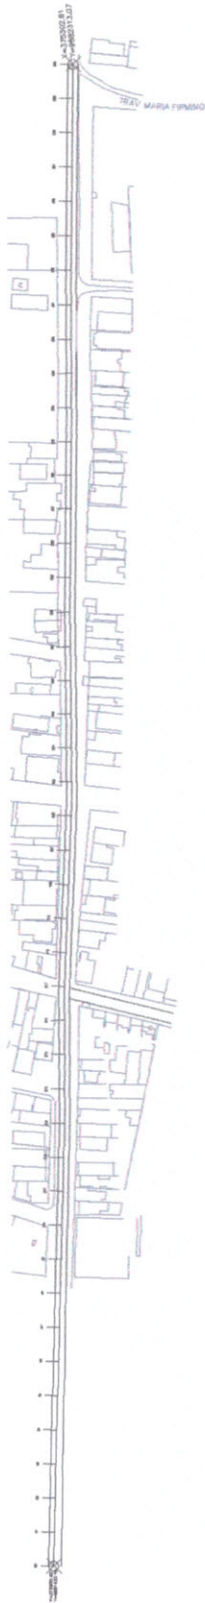

1 PLANTA
ESCALA 1:11500


[Handwritten Signature]
 Engenheiro Civil
 RNP 061045757-8

[Handwritten Signature]

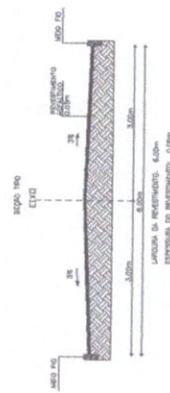


2 SEÇÃO TIPO
ESCALA 3/E

Comissão Permanente de Licitação
 647
 Folha
 Assinatura
 Prefeitura Municipal de Acaraú

 Governo Municipal de Acaraú Secretaria de Infraestrutura	
PAVIMENTAÇÃO ASFALTICA	
LOCAL	RUJA SANTO ANTÔNIO - TRECHO 02
PROPOSTA Nº	01/02
PROPOSTA Nº	PREFEITURA MUNICIPAL DE ACARAU
TIPO DE PLANTA	PLANTA BARRA
SEÇÃO	SEÇÃO TIPO
DATA	01/02/2019


RUA SANTO ANTÔNIO – TRECHO 02

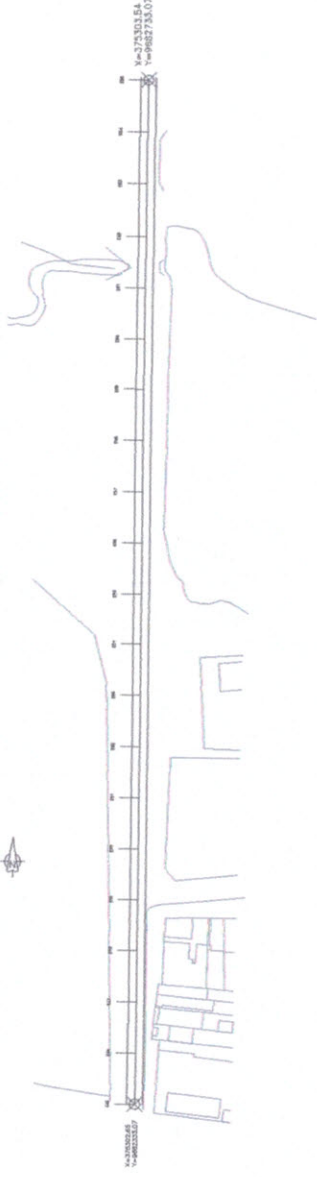

1 PLANTA
ESCALA: 1:1000

[Handwritten Signature]
 Engenheiro Civil
 RNP 061045757-8

[Handwritten Signature]

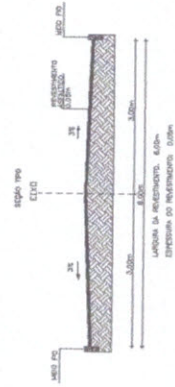

2 SEÇÃO TIPO
ESCALA: 3/4

Comissão Permanente de Licitação
 648
 Folha
 Assinatura
 Prefeitura Municipal de Acaraú



Governo Municipal de Acaraú
 Secretaria de Infraestrutura

PAVIMENTAÇÃO ASFALTICA

RUA SANTO ANTÔNIO		DATA: 02/02
PREFEITURA MUNICIPAL DE ACARAÚ		PROJETO: 02/02
LIMITE DE SANTA BÁRBARA		SEÇÃO TIPO
PROJETO: 02/02	DATA: 02/02	PROJETO: 02/02

SEÇÃO TIPO

PROJETO

PROJETO

RUA DEPUTADO RODRIGUES MAGALHÃES
TRECHO 1




ESTÁDIO MUNICIPAL
MANOEL DAMIÃO SILVEIRA
MAJOR BIÃO

1 PLANTA
ESCALA 1:500

[Handwritten Signature]
Engenheiro Civil
RNP 061045757-8

[Handwritten Signature]

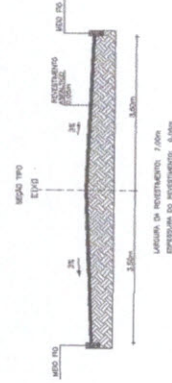

2 SEÇÃO TIPO
ESCALA SEM ESCALA

Comissão Permanente de Licitação
649
Folha
Assinatura
Pretaria Municipal de Acaará




Governo Municipal de Acaará
Secretaria de Infraestrutura

PAVIMENTAÇÃO ASFALTICA

Nº DE LICITAÇÃO: 01/01	
NOME DO EMPREENDEDOR: PREFEITURA MUNICIPAL DE ACARÁ	
NOME DO PROJETO: PLANTA BAIXA SEÇÃO TIPO	
DATA: 10/08/2019	ASSINATURA: _____


NO. MUNICIPAL	NO. DESENHO
NO. PROJETO	NO. ANEXO
PROPOSTOR	NO. 000
PROJETO	
CLASSE	
COMUNICAÇÃO	

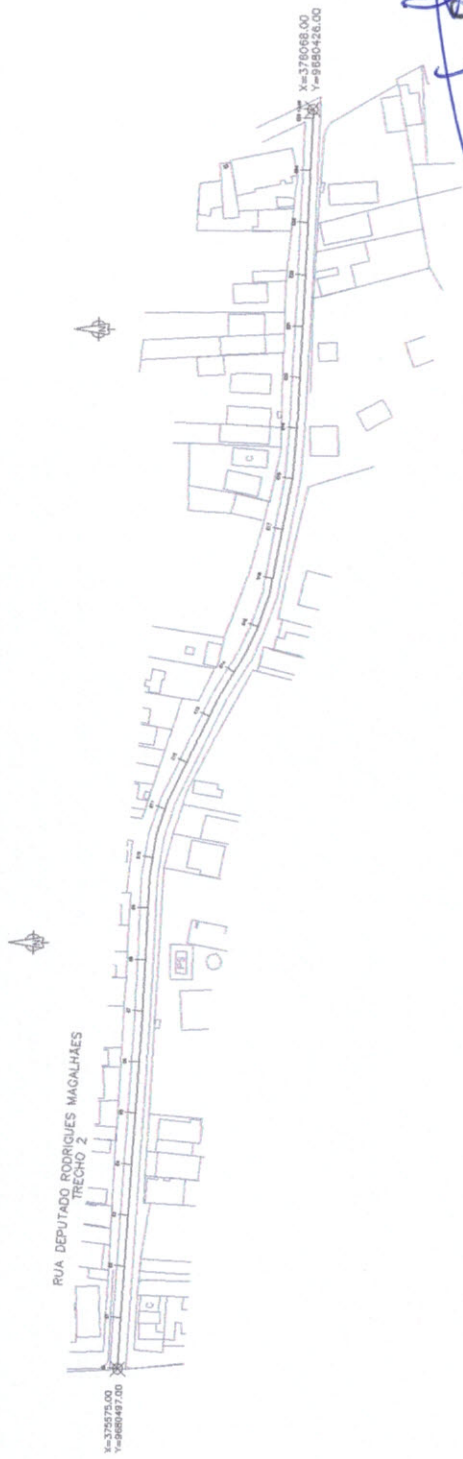

1 PLANTA
ESCALA 1:1000

[Handwritten Signature]
 Engenheiro Civil
 RNP 061045757-8


[Handwritten Signature]

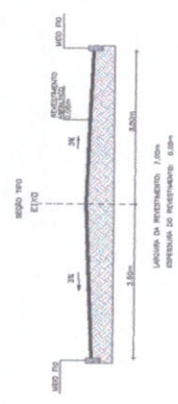

2 SECAO TIPO
ESCALA SEM ESCOLA

Comissão Permanente de Licitação
 659
 Folia
 Assinatura
 Prefeitura Municipal de Acaraú

 Governo Municipal de Acaraú Secretaria de Infraestrutura	
PAVIMENTAÇÃO ASFALTICA	
TÍTULO: PROJETO DE PAVIMENTAÇÃO ASFALTICA - TRECHO 02 DATA: 01/01 LOCAL: PREFEITURA MUNICIPAL DE ACARAU TIPO DE PROJETO: PLANTA BARRA ESCALA: SECAO TIPO	Nº do Projeto: _____ Nº do Auto: _____ Data: _____ Escala: _____ Autor: _____ Data: _____ Escala: _____ Autor: _____ Data: _____

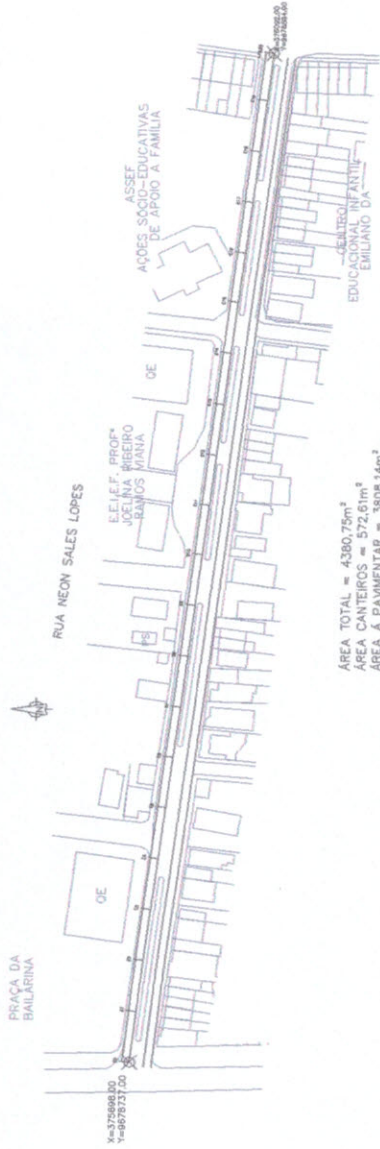


ÁREA TOTAL = 4380,75m²
 ÁREA CANTEIROS = 572,61m²
 ÁREA A PAVIMENTAR = 3808,14m²

1 PLANTA
 ESCALA 1:1000

[Handwritten Signature]
 Engenheiro Civil
 RNP 061045757-8

[Handwritten Signature]

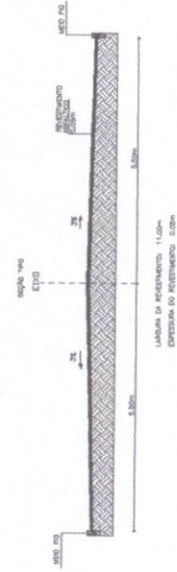

2 SEÇÃO TIPO
 ESCALA 3/E

Comissão Permanente de Licitação
 651
 Folha
 Assinatura
 Prefeitura Municipal de Acaraú



Governo Municipal de Acaraú
 Secretaria de Infraestrutura

PAVIMENTAÇÃO ASFALTICA

ITEM	RUA NEON SALES LOPES	QUANTIDADE	01/01
PROPOSTA	PREFEITURA MUNICIPAL DE ACARAÚ		
TÍTULO	PLANTA BARRA SEÇÃO TIPO		
DATA	02/01/2019	PROJETO	02/01/2019

DESCRIÇÃO	DESCRIÇÃO	DESCRIÇÃO	DESCRIÇÃO
DESCRIÇÃO	DESCRIÇÃO	DESCRIÇÃO	DESCRIÇÃO
DESCRIÇÃO	DESCRIÇÃO	DESCRIÇÃO	DESCRIÇÃO
DESCRIÇÃO	DESCRIÇÃO	DESCRIÇÃO	DESCRIÇÃO