

1
 ESCALA: 1/75

LIMITE QUADRA DE FUTSAL
 COR BRANCO

LIMITE QUADRA DE BASQUETE
 COR VERDE

LIMITE QUADRA DE VOLEI
 COR VERMELHO

Igor Marçílio Rebouças Melo
 Engenheiro Civil
 RNP 061045228-2
 CREA 48684-D

GOVERNO MUNICIPAL DE ACARAÚ
 Secretaria de Infraestrutura







PROJETO DE REFORMA


LOCALIDADE DE MACAUBA
 PREFEITURA MUNICIPAL DE ACARAÚ
 PROJETO ARQUITETÔNICO
 MARCAÇÃO DAS FAIXAS

Nº PROJETO: 10/13
 DATA: 10/13
 DATA DE EMISSÃO:

Comissão Permanente de Licitação
 Prefeitura Municipal de Acaraú
 Assinatura
 984

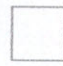TÍTULO: _____
 PRELITO: _____
 OUTRO: _____
 OBSERVAÇÃO: _____

-  FAIXA LIMITE DA QUADRA DE VÔLEI
-  FAIXA LIMITE DA QUADRA DE BASQUETE
-  FAIXA LIMITE DA QUADRA DE FUTSAL
-  ÁREA DO GOL DE FUTSAL
-  ÁREA DE PRÁTICA DE ESPORTES
-  FORA DA ÁREA DE PRÁTICA DE ESPORTES

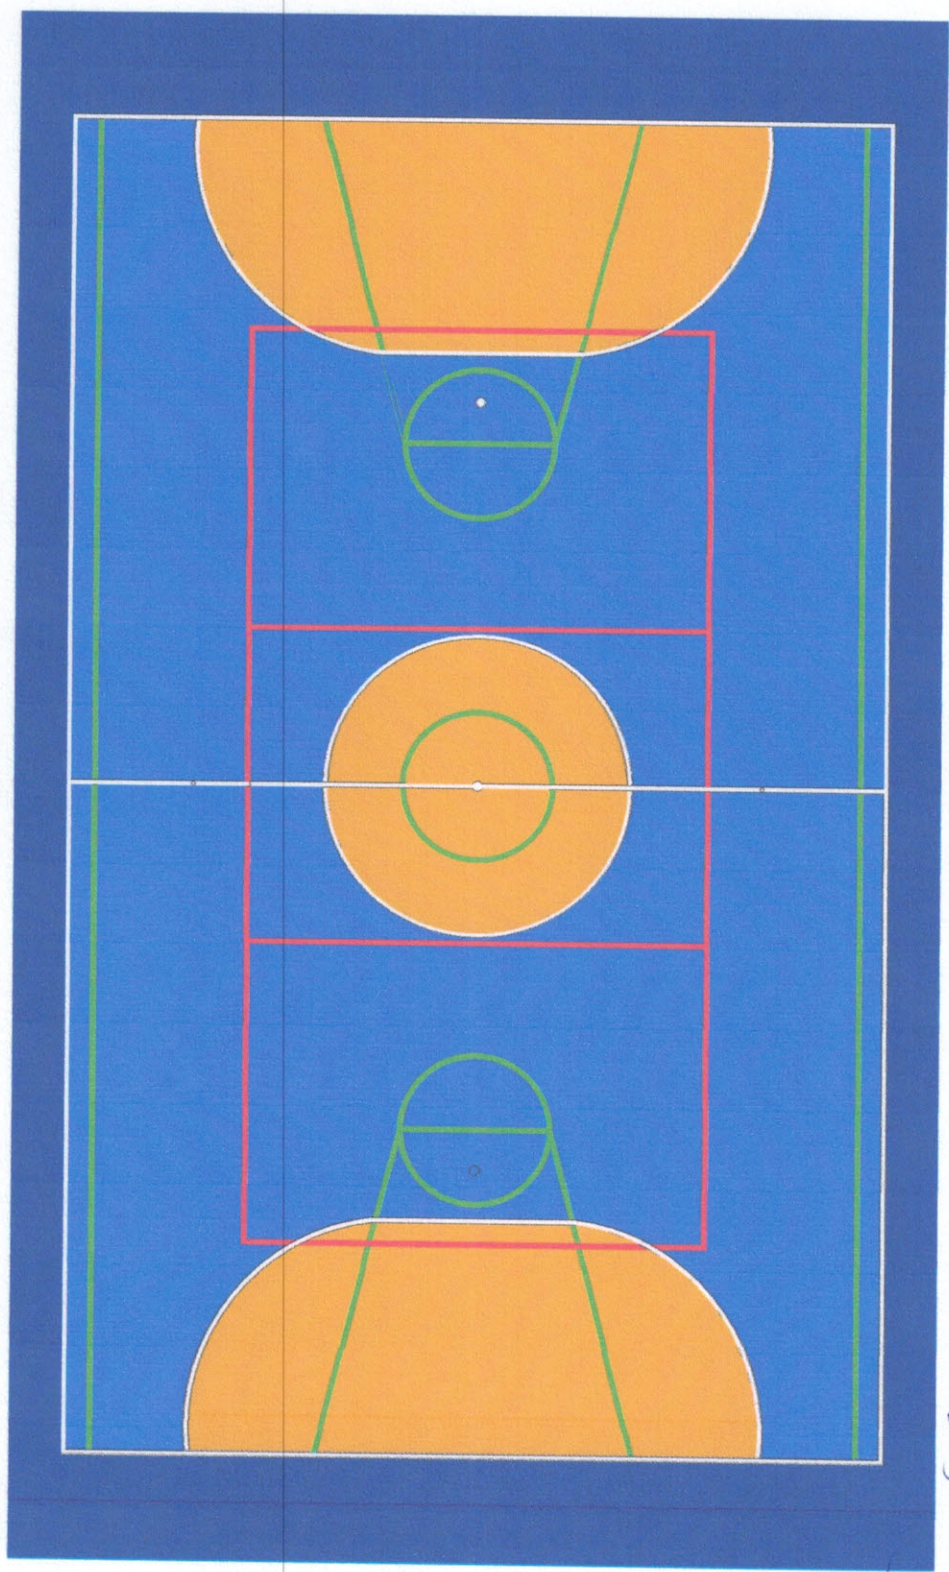

1 PINTURA DA QUADRA
ESCALA: 1:50

Igor
Igor Marcilio Rebouças Melo
Engenheiro Civil
RNP 061045228-2
CREA 48684-D


Comissão Permanente de Licitação
PREFEITURA MUNICIPAL DE ACARAÚ
Assinatura
Folha 285



Governo Municipal de Acaraú
Secretaria de Infraestrutura

PROJETO DE REFORMA

LOCALIDADE DE MACAJUBA	11/13
PREFEITURA MUNICIPAL DE ACARAÚ	
PROJETO ARQUITETÔNICO	
PINTURA DA QUADRA	
DATA: _____	ANEXO: _____
PROJETO Nº _____	PROCESSO Nº _____

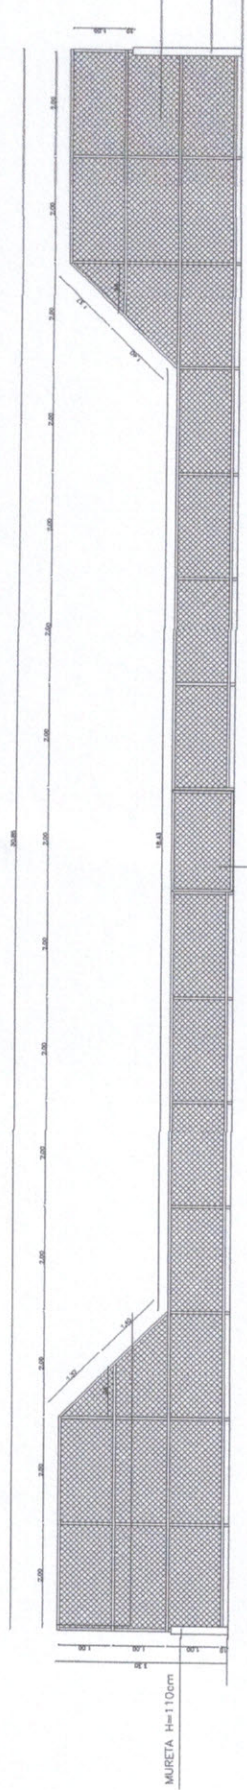


2 VISTA 02
ESCALA 1:50

PORTÃO 1 MÓDULO DO
ALAMBRADO 200x120cm

ALAMBRADO EM TUBOS DE AÇO GALVANIZADO, COM COSTURA, DIN 2440, DIÂMETRO 2,5 CM, EM TUBOS DE CONCRETO, COM TELA DE ARAME GALVANIZADO REVESTIDO COM PVC, FIO 12 B/W E MALHA 7,5X7,5CM


MURO H=220cm

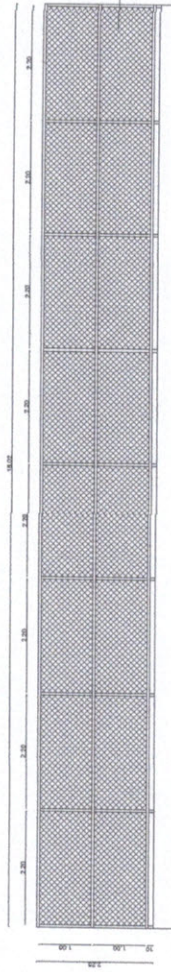

1 VISTA 01
ESCALA 1:50

ALAMBRADO EM TUBOS DE AÇO GALVANIZADO, COM COSTURA, DIN 2440, DIÂMETRO 2,5 CM, EM TUBOS DE CONCRETO, COM TELA DE ARAME GALVANIZADO REVESTIDO COM PVC, FIO 12 B/W E MALHA 7,5X7,5CM

MURETA H=110cm

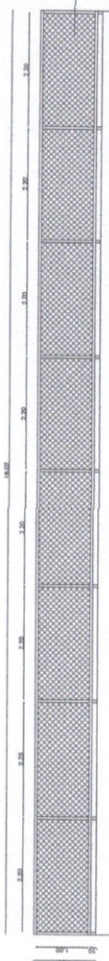



3 VISTA 03
ESCALA 1:50

ALAMBRADO EM TUBOS DE AÇO GALVANIZADO, COM COSTURA, DIN 2440, DIÂMETRO 2,5 CM, EM TUBOS DE CONCRETO, COM TELA DE ARAME GALVANIZADO REVESTIDO COM PVC, FIO 12 B/W E MALHA 7,5X7,5CM

MURETA H=220cm


<p>Assinatura</p> <p>Folha 286</p> <p>Comissão Permanente de Licitação</p> <p>Prefeitura Municipal de Acaará</p>	
<p>NO</p> <p>PROPOSTA</p> <p>PREÇOS</p> <p>QUANT</p> <p>CONDIÇÃO</p>	<p>NO</p> <p>PROPOSTA</p> <p>PREÇOS</p> <p>QUANT</p> <p>CONDIÇÃO</p>
<p>Governo Municipal de Acaará Secretaria de Infraestrutura</p>	
<p>PROJETO DE REFORMA</p>	
<p>LOCALIDADE DE ORIGEM DA OBRA</p> <p>PREFEITURA MUNICIPAL DE ACARÁ</p>	<p>DATA</p> <p>12/13</p>
<p>PROJETO ARQUITETÔNICO</p> <p>VISTA DO ALAMBRADO</p>	
<p>ANEXO Nº</p> <p>DATA</p> <p>QUANT</p> <p>CONDIÇÃO</p>	<p>ANEXO Nº</p> <p>DATA</p> <p>QUANT</p> <p>CONDIÇÃO</p>

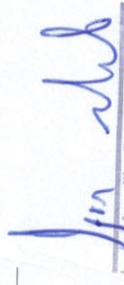
 Igor Marcilio Rebouças Melo
 Engenheiro Civil
 RNP 061045228-2
 CREA 48684-D

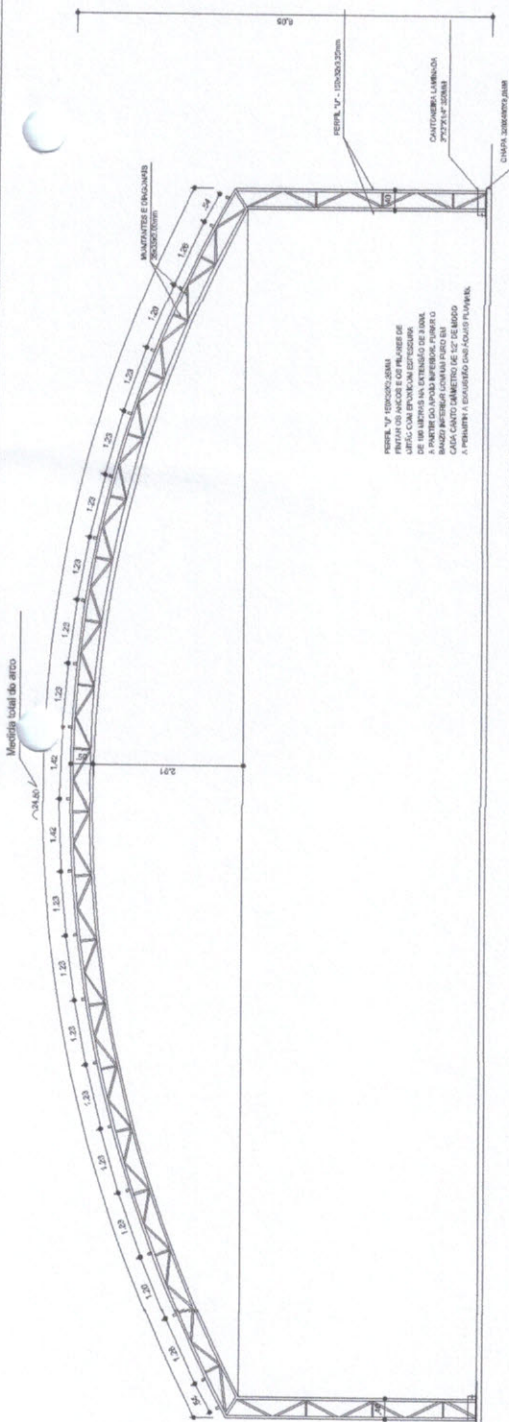

PLANTA DE MEDIDAS DOS ARCS
ESCALA: 1/50

PLANTA DOS PILARES LATERAIS
ESCALA 1:50

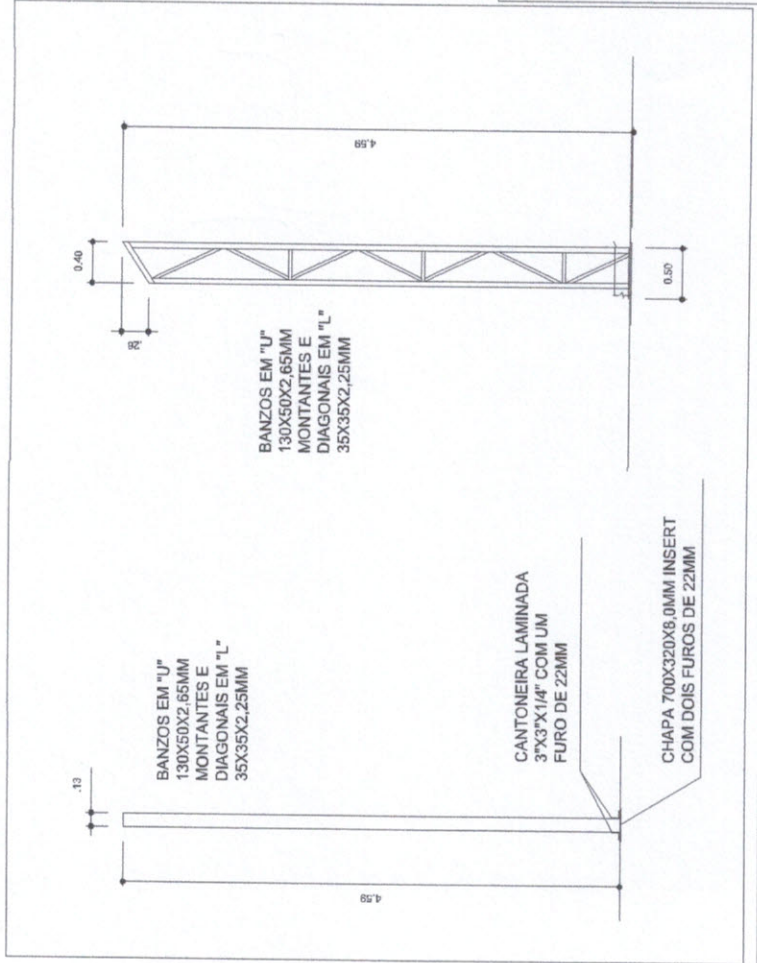

Comissão Permanente de Licitação
288
Folha
Assinatura
Prefeitura Municipal de Acaará




Governo Municipal de Acaará
Secretaria de Infraestrutura


PROJETO DE REFORMA	
LOCALIDADE DE MACAJUBA	01/03
PREFEITURA MUNICIPAL DE ACAARÁ	
PROJETO DE ESTRUTURA METÁLICA	
DATA: _____	CONSTATADO: _____
ELABORADO POR: _____	DATA: _____
REVISADO POR: _____	DATA: _____
APROVADO POR: _____	DATA: _____

Igor
Marcilio Rebouças Melo
Engenheiro Civil
RNP 061045228-2
CREA 4366-3-3


DETALHES DAS CHIMBAS
ESCALA 1/10

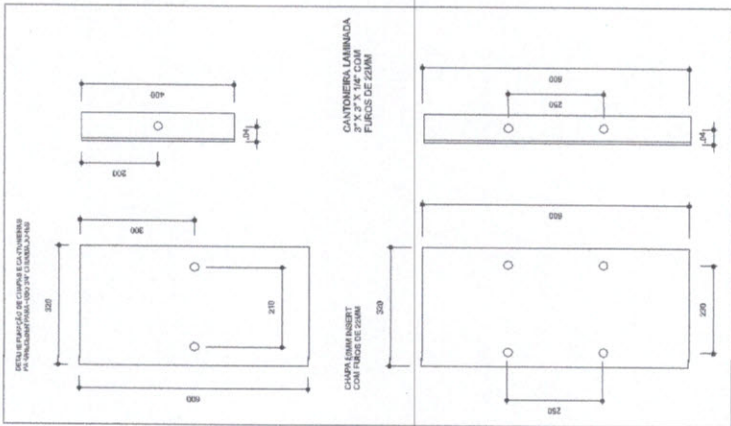


DETALHE DA MÃO FRANCESA.
SEM ESCALA

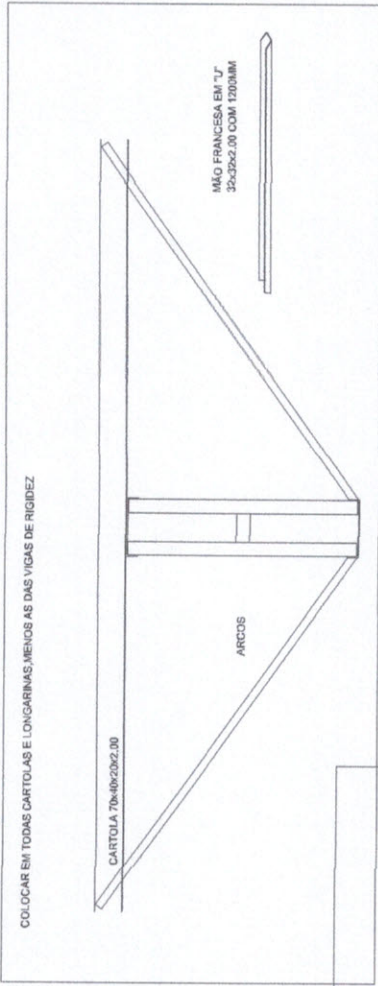


EMENDA CENTRAL DO ARCO
SEM ESCALA

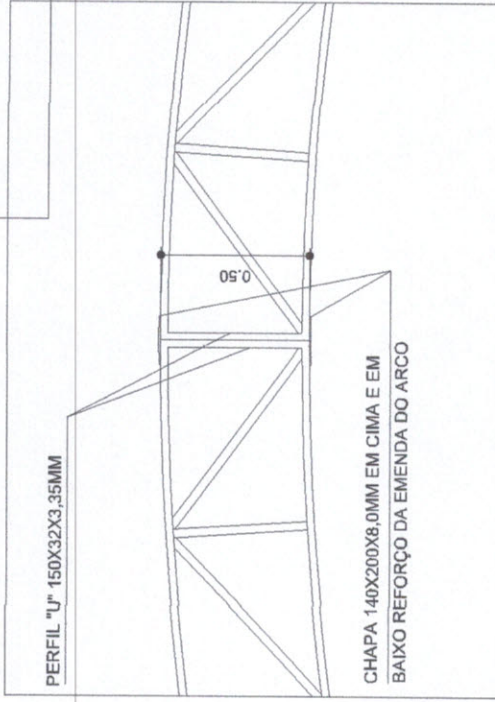

VIGA DE RIGIDEZ (VR) - 10 PEÇAS
SEM ESCALA

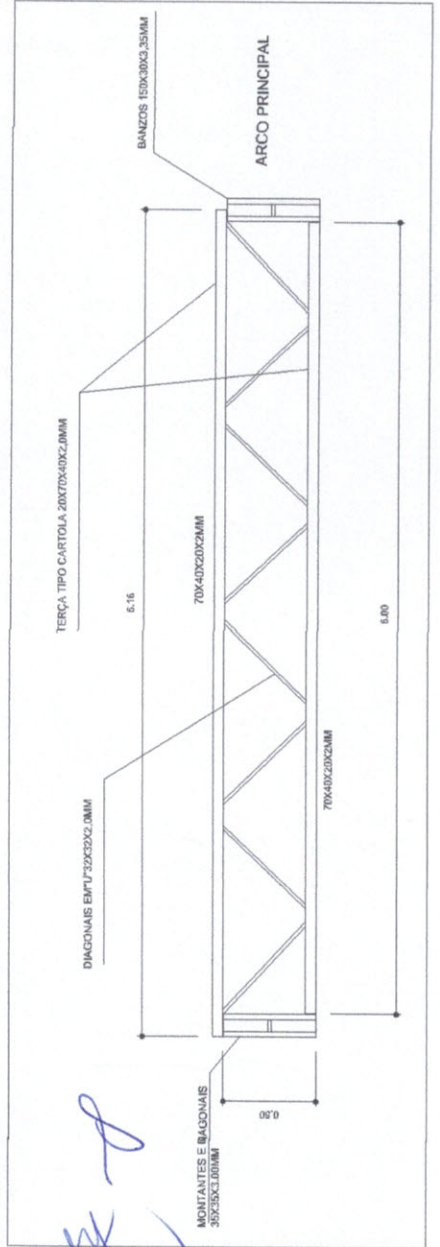

DETALHE DA FIXAÇÃO DO CONTAVENTAMENTO
SEM ESCALA

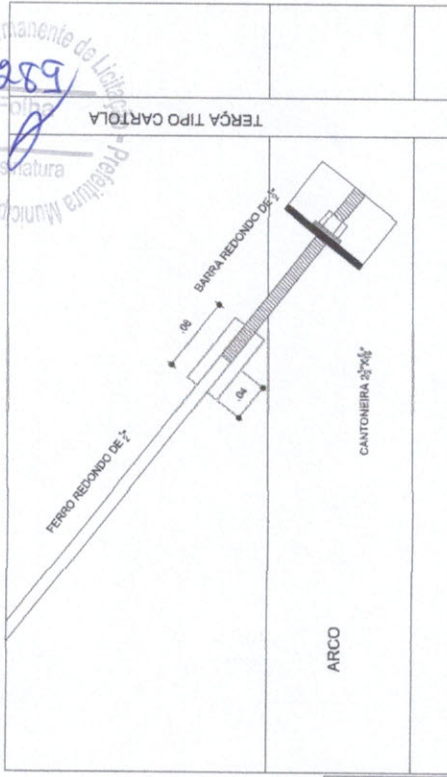

Comissão Permanente de Licitação
PREFEITURA MUNICIPAL DE ACARAÚ
Assessoria Técnica
582

Governo Municipal de Acaraú
Secretaria de Infraestrutura

PROJETO DE REFORMA

LOCALIDADE DE MACAUBA
PREFEITURA MUNICIPAL DE ACARAÚ
PROJETO DE ESTRUTURA METÁLICA

02/03


02/03

PROJETO DE ESTRUTURA METÁLICA

02/03

02/03

Igor Marcilio Rebouças Melo
Engenheiro Civil
RNP 061045228-2
CREA 48684-D

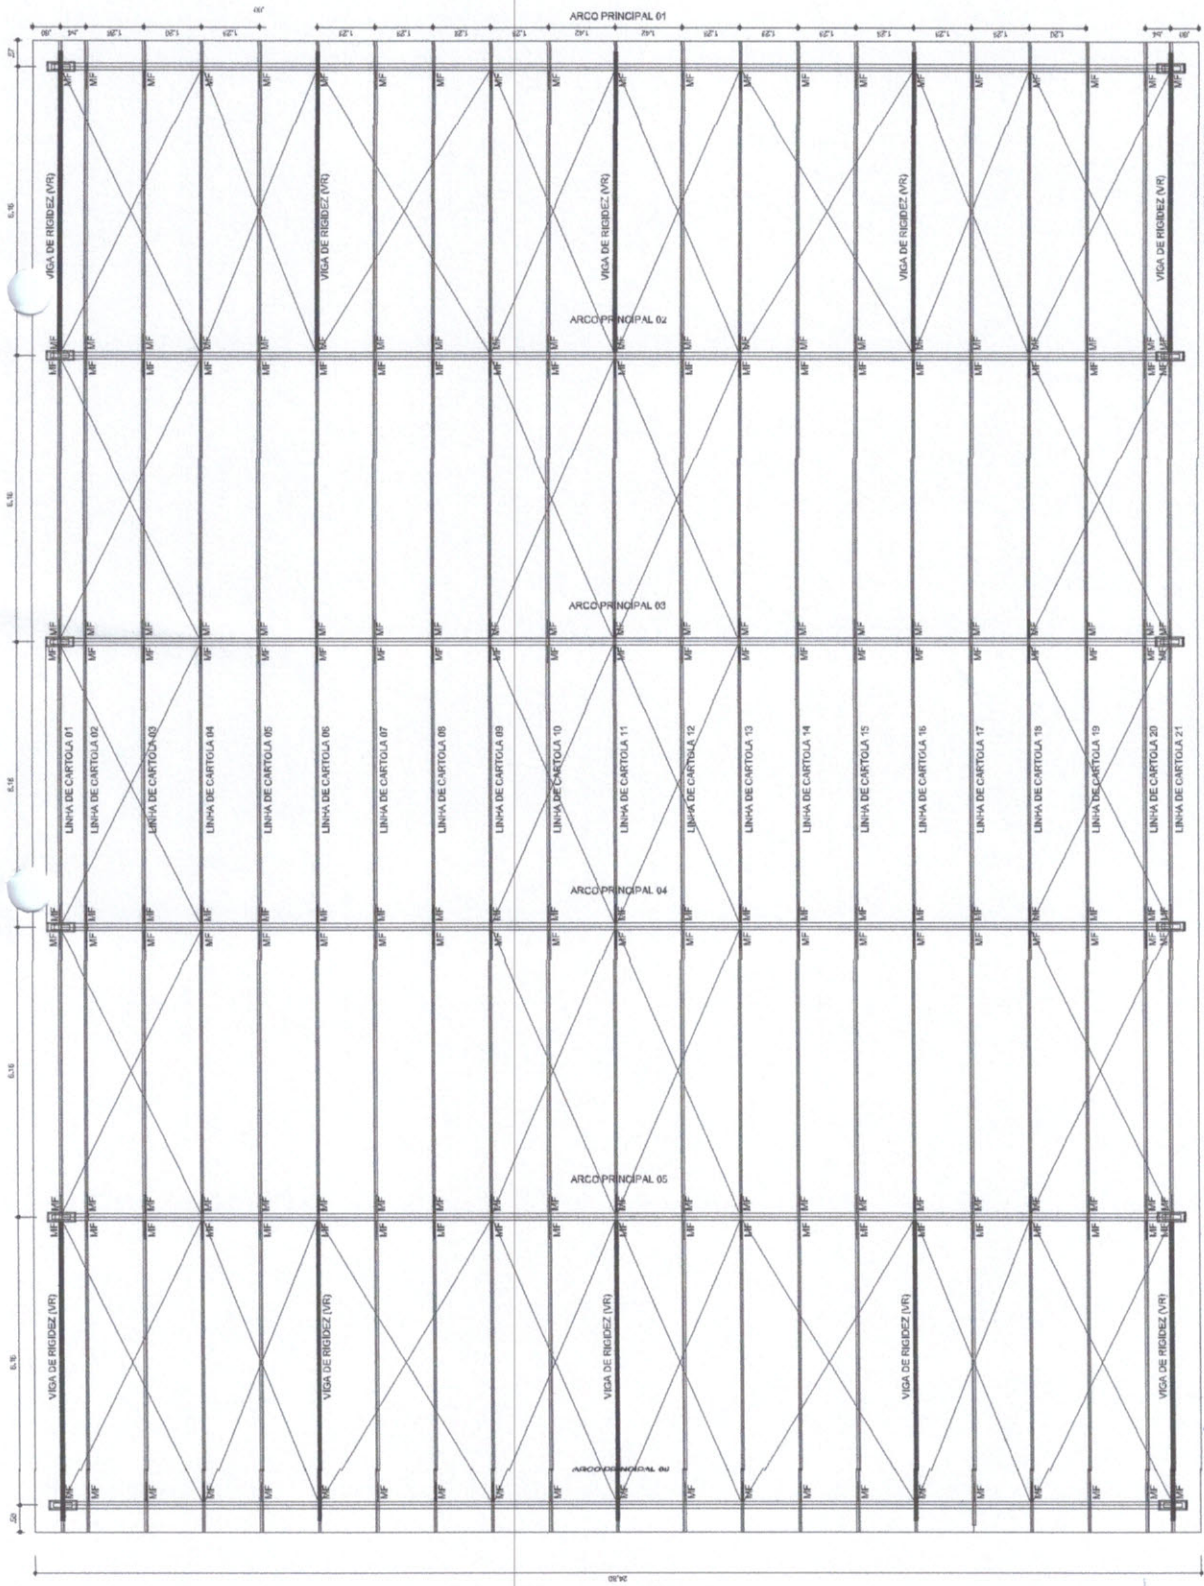

PLANTA DA COBERTURA
ESCALA: 1/50


 Igor Marçilio Reboças Melo
 Engenheiro Civil
 RNP 061045228-2
 CREA 48684-D

Comissão Permanente de Licitação
 290
 Folha
 Assinatura
 Prefeitura Municipal de Acaraú



Governo Municipal de Acaraú
 Secretaria de Infraestrutura


PROJETO DE REFORMA	
LOCAL: LOCALIDADE DE MACAUBA	FOLHA: 03/03
PREFEITURA MUNICIPAL DE ACARAU	
PROJETO DE ESTRUTURA METALICA	
ELABORADO POR:	DATA: MARÇO/2019
APROVADO POR:	

Área de Drenagem	8,44m ²
Área de Construção	84,72m ²

Área de Drenagem	8,44m ²
Área de Construção	84,72m ²

Área de Drenagem	8,44m ²
Área de Construção	84,72m ²

Área de Drenagem	8,44m ²
Área de Construção	84,72m ²

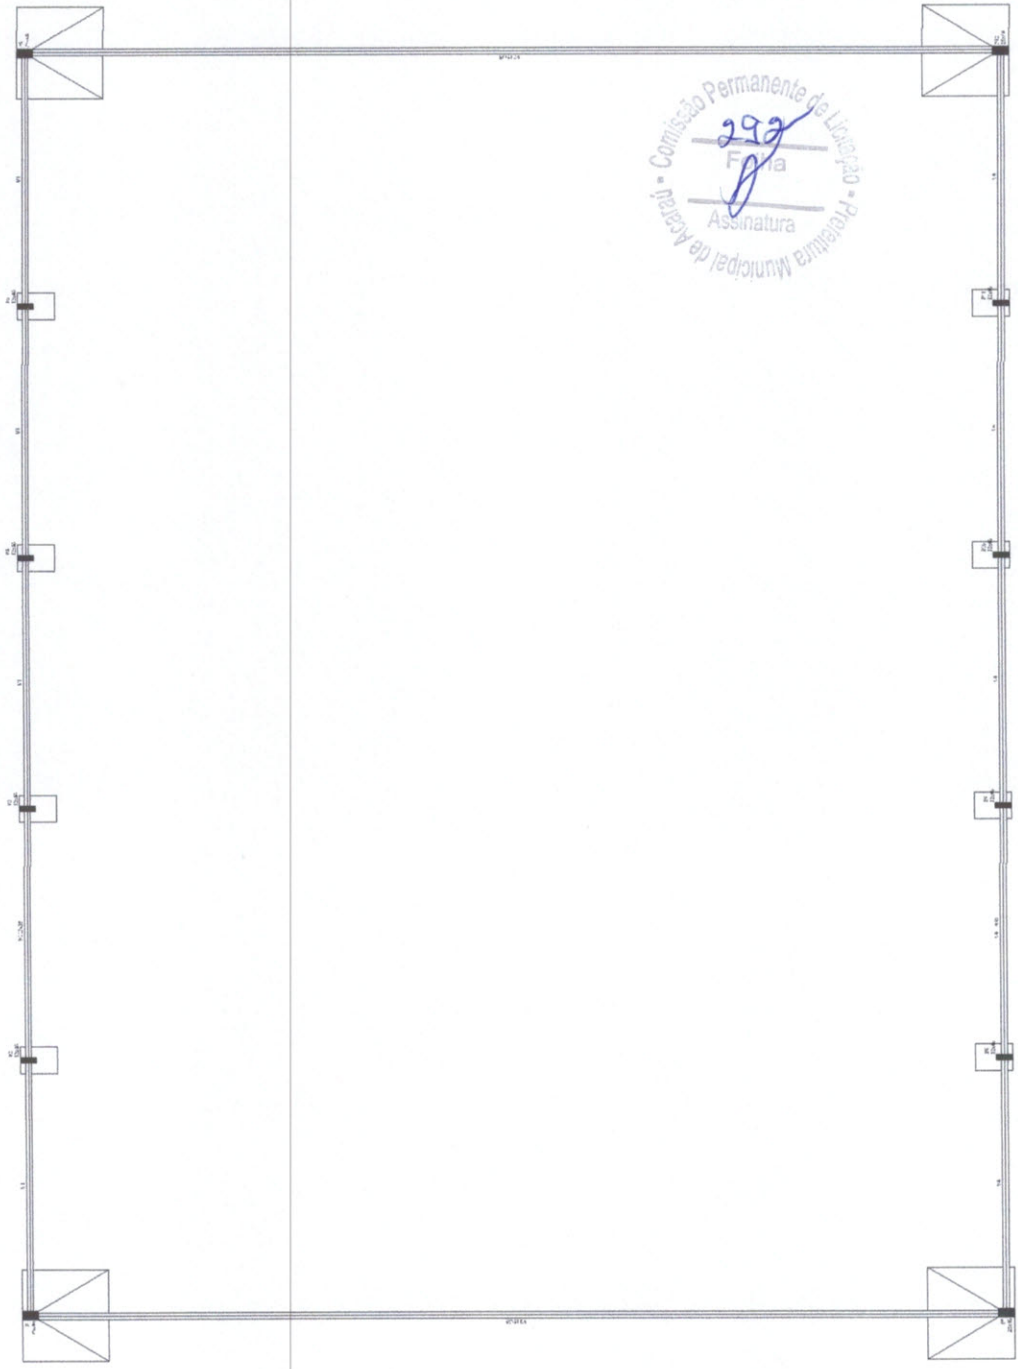



Forma do pavimento Nível 0.00
escala 1:125

QUADRO GERAL DE ÁREAS	
ÁREA DE DRENAGEM	8,44m ²
ÁREA DE CONSTRUÇÃO	84,72m ²
ÁREA DE DRENAGEM	8,44m ²
ÁREA DE CONSTRUÇÃO	84,72m ²
ÁREA DE DRENAGEM	8,44m ²
ÁREA DE CONSTRUÇÃO	84,72m ²
ÁREA DE DRENAGEM	8,44m ²
ÁREA DE CONSTRUÇÃO	84,72m ²

GOVERNO MUNICIPAL DE ACARAÍ <i>Secretaria de Infraestrutura</i>	
PROJETO DE REFORMA	
LOCALIDADE DE MACAJUBA	02/03
PREFEITURA MUNICIPAL DE ACARAÍ	
PROJETO ESTRUTURAL - FORMAS	
DATA: MARÇO/2019	

Comissão Permanente de Licitação
299
Folha
Assinatura
Pretatária Municipal de Acarái

Igor Matheus
Engenheiro Civil
RNIT 061045228-2
CREA 48684-D

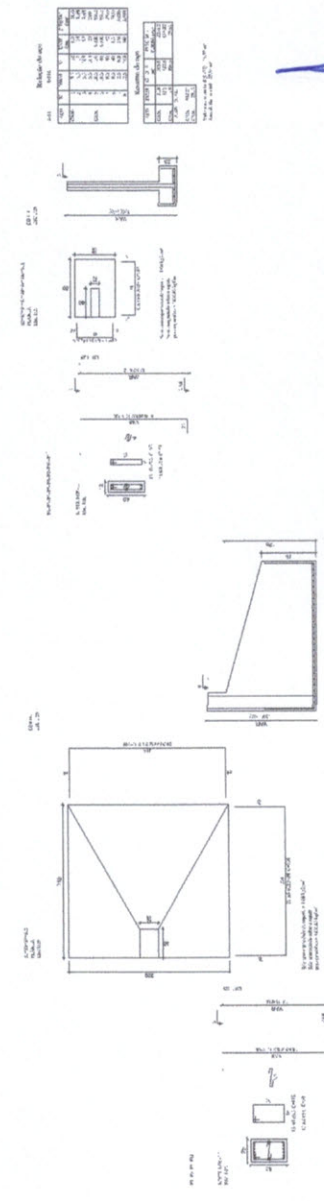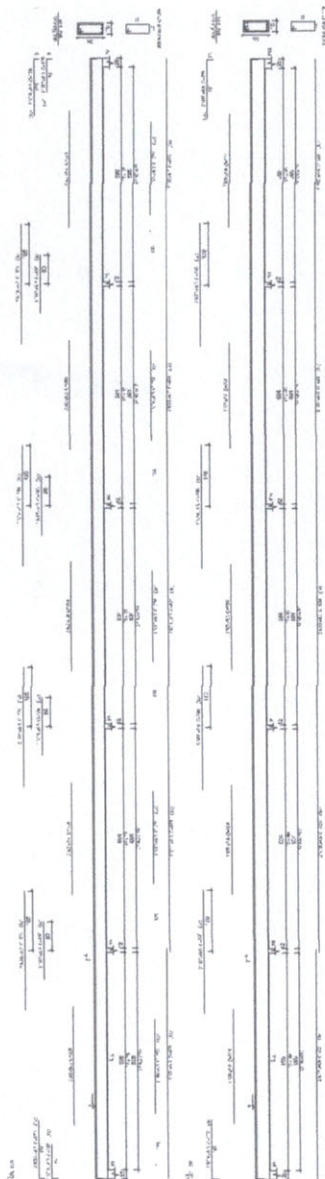

Resumo de Área

Item	Descrição	Área (m²)
1	Área de Construção	8.44m²
2	Área de Drenagem	84.70m²

QUADRO GERAL DE ÁREAS

ÁREA DE DRENAGEM	8.44m²
ÁREA DE CONSTRUÇÃO	84.70m²

Comissão Permanente de Licitação
 Prefeitura Municipal de Acaraú
 Assinatura

GOVERNO MUNICIPAL DE ACARAÚ
 Secretaria de Infraestrutura

PROJETO DE REFORMA

LOCALIDADE DE MACAJUBA
 PREFEITURA MUNICIPAL DE ACARAÚ
 PROJETO ESTRUTURAL - VIGAS, FUNDAÇÕES E PILARES

03/03

14/03/2019

Igor Marcilio Rebouças Melo
 Engenheiro Civil
 RNP 061045228-2
 CREA 48684-D

[Handwritten signature]

Legenda

Casa de mudança exterior a 1,50m do piso
 Para as conexões, seguir a norma N° para instalações com tensão
 máxima de 250V

Cabo isolado 2x1,5mm² - PVC

Cabo de proteção de terra de 16mm²

Estado de serviço - sem EMBL

Localidade de ligação - sem EMBL

Queda de tensão - máxima a 1,20m do polo

ZPT 5
 Norma N° 2012 p. 1, 10m do polo

EMERG. - Aparelho interruptor de 2,50m do polo IL EMERGÊNCIA

Plano com ligação em PVC, anteparo automático em tub.
 Plano com ligação em PVC, anteparo auto. sendo por tubos

Legenda das indicações

Abreviatura
 ZPT - Zona de Proteção de Terra - 5m
 VM - Vértice Máximo - 250V

OBSERVAÇÕES

- BRIGA DO CONDUTOR.
- ELIMINANDO DE PVC NO PROXIMIDADE DE CHAMIS
- ELTROMOTO DO CONDOR - a 2,14"
- DIAM DO CONDOR - 2,2MM
- CONES
- FASE 1 - VERMELHA
- NEUTRO - BRANCO
- RETORNO - PRETA
- TERRA - VERDE



Assinatura
 254
 Comissão Permanente de Licitação

Observações

PROJETO ELÉTRICO

Objetivo: QUADRA ESPORTIVA

Localização: LOCALIDADE DE MACAUBA, NO MUNICÍPIO DE AGRICOLÂNDIA

Proprietário: PREFEITURA MUNICIPAL DE AGRICOLÂNDIA

Execução: FORTI BARRA


Data: 01/02

Desenhista: MARCELO

Projeto: 01/02

Assinatura: Igor Marcilio Rebouças Meilo

CREA 48684-D

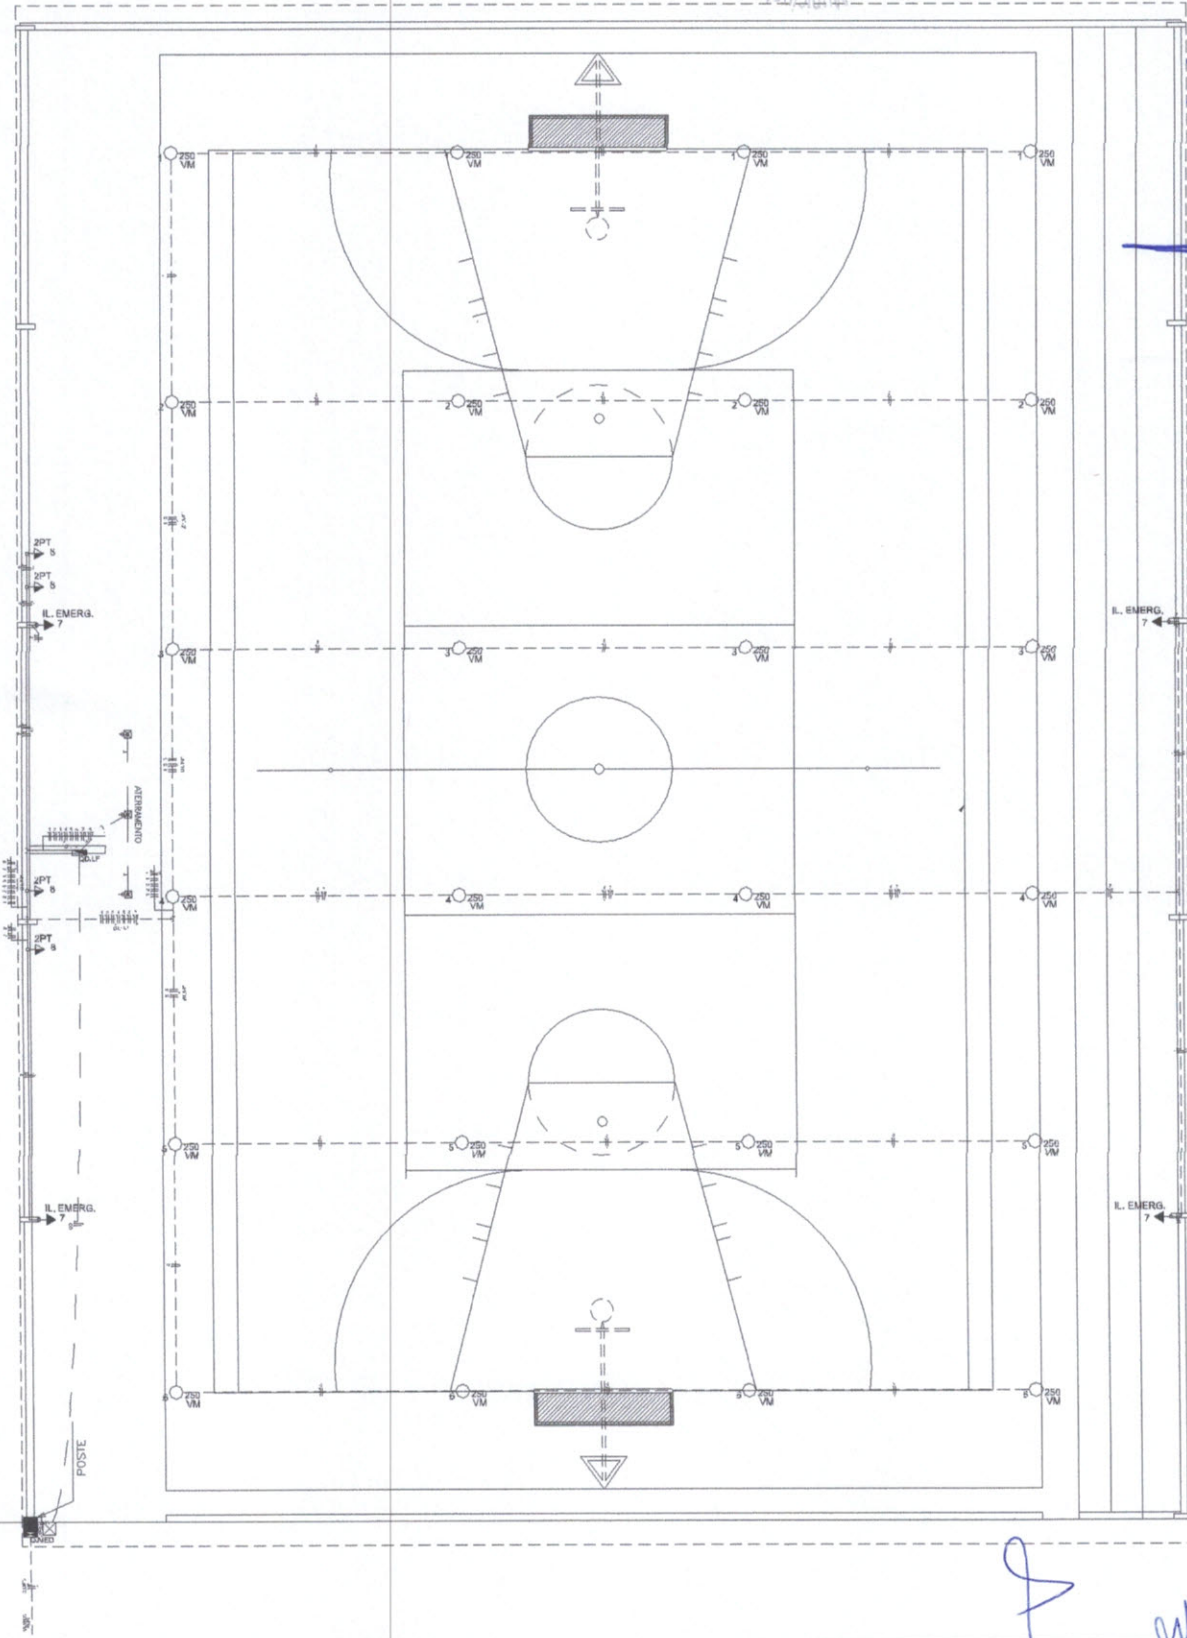

Assinatura
 Igor Marcilio Rebouças Meilo
 Engenheiro Civil
 RNP 061045228-2
 CREA 48684-D



Assinatura
Folha
296
Prefeitura Municipal de Acaraú - Comissão Permanente de Licitação


DADOS GERAIS DO LEVANTAMENTO
LEVANTAMENTO REALIZADO COM OSE L1 TRIMBLE MICRO GEODESICOR
DADOS DE CAMPO PROCESSADOS NO AUTOCAD CIVIL 3D
(SISTEMA DE COORDENADAS UTM, NORTE E LESTE)
DATUM: MGS 84



Governo Municipal de Acaraú
Secretaria de Infraestrutura

LEVANTAMENTO TOPOGRÁFICO

LOCALIDADE DE LOCALIZAÇÃO DO MUNICÍPIO DE ACARAÚ-CE	01/01
PREFEITURA MUNICIPAL DE ACARAÚ	
1 - PLANTA BAIXA	734,58m²
DATA	JAN/2019

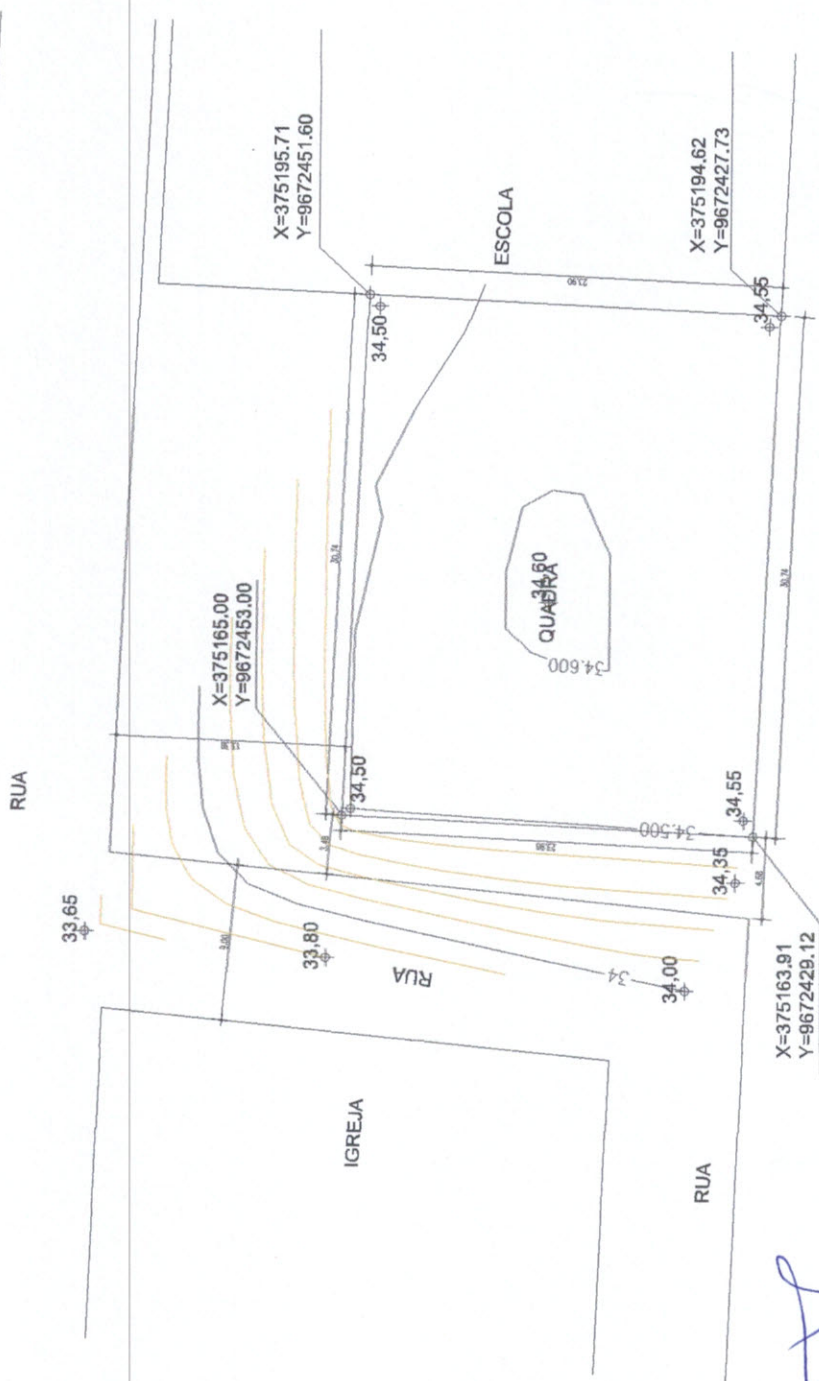

Marcelio Rebouças Melo
Engenheiro Civil
RNP 061045228-2
CREA 486684-D

1 PLANTA BAIXA
ESCALA 1/150

Handwritten signature and initials.



(PAPEL TIMBRADO DA PROPONENTE)

ANEXO II – MODELO DE APRESENTAÇÃO DE CARTA-PROPOSTA

Local e data

À
Prefeitura Municipal de Acaraú
Comissão Permanente de Licitação
Acaraú/CE.

REF.: TOMADA DE PREÇOS Nº 2606.02/2020

Prezados(as) Senhores(as),

Apresentamos a V. Sas., nossa proposta para o objeto do Edital de **TOMADA DE PREÇOS Nº 2606.02/2020**, cujo objeto é a **REFORMA DE UMA QUADRA COM COBERTURA NA LOCALIDADE DE MACAJUBA NO MUNICÍPIO DE ACARAÚ/CE, CONFORME PROJETO BÁSICO**, pelo preço global de R\$ _____ (_____), com prazo de execução de _____

Caso nos seja adjudicado o objeto da presente licitação, nos comprometemos a assinar o contrato no prazo determinado no documento de convocação, indicando para esse fim o(a) Sr(a). _____, portador(a) da carteira de Identidade nº. _____ e CPF nº _____, como representante legal desta empresa.

Informamos que o prazo de validade da nossa proposta é de **60 (sessenta) dias** corridos, a contar da data da abertura da licitação.

Finalizando, declaramos que assumimos inteira responsabilidade pela execução dos serviços objeto deste Edital e que serão executados conforme exigência editalícia e contratual, e que serão iniciados dentro do prazo de até 10 (dez) dias consecutivos, contados a partir da data de recebimento da Ordem de Serviço.

Atenciosamente,

Carimbo da Empresa e assinatura do(a) representante.



ANEXO III - MODELO DE PLANILHA DE PREÇOS

TOMADA DE PREÇOS Nº 2606.02/2020

OBJETO: REFORMA DE UMA QUADRA COM COBERTURA NA LOCALIDADE DE MACAJUBA NO MUNICÍPIO DE ACARAU/CE, CONFORME PROJETO BÁSICO.

01. PLANILHA ORÇAMENTÁRIA:

DESCRIÇÃO:

ITEM	ESPECIFICAÇÃO	QTDE	UNID	VALOR	
				UNITÁRIO	TOTAL
VALOR GLOBAL					

02. CRONOGRAMA FÍSICO FINANCEIRO:

ITEM	DESCRIÇÃO	P. TOTAL	%	30 DIAS		60 DIAS		90 DIAS		120 DIAS		150 DIAS		180 DIAS	
				%	R\$	%	R\$	%	R\$	%	R\$	%	R\$	%	R\$
...															
	TOTAL PARCIAL														
	TOTAL ACUMULADO														

_____ - CE, ____ de _____ de _____.

FIRMA PROPONENTE / CNPJ

REPRESENTANTE LEGAL / CPF



ANEXO IV – MINUTA DO CONTRATO

CONTRATO Nº _____

TERMO DE CONTRATO QUE ENTRE SI FAZEM A PREFEITURA MUNICIPAL DE ACARAÚ, ATRAVÉS DA SECRETARIA DE DESPORTO E JUVENTUDE, COM A EMPRESA _____, PARA O FIM QUE A SEGUIR SE DECLARA:

O Município de Acaraú, pessoa jurídica de direito público interno, com sede a Av. Nicodemos Araújo, nº 2105, Bairro Vereador Antônio Livino da Silveira, inscrita no CNPJ/MF sob o nº. 07.547.821/0001-91, através da Secretaria de Desporto e Juventude, representada pelo(a) respectivo(a) _____, Sr(a). _____, infrafirmado, doravante denominado de **CONTRATANTE** e, do outro lado, a empresa, _____ com endereço à _____ em _____, Estado do _____, inscrito no CNPJ sob o nº _____, representada por _____, portador (a) do CPF nº _____, ao fim assinado (a), doravante denominada de **CONTRATADA**, de acordo com o Edital de **Tomada de Preços nº 2606.02/2020, Processo nº 2606.02/2020**, em conformidade com o que preceitua a Lei Federal nº 8.666/93 e suas alterações posteriores, sujeitando-se os contratantes às suas normas e às cláusulas e condições a seguir ajustadas:

CLAÚSULA PRIMEIRA - DA FUNDAMENTAÇÃO LEGAL

1.1- Fundamenta-se este contrato na **Tomada de Preços nº 2606.02/2020**, na Lei nº 8.666/93 e suas alterações posteriores e na proposta de preços da CONTRATADA.

CLAÚSULA SEGUNDA – DO OBJETO

2.1- O presente contrato tem por objeto a **REFORMA DE UMA QUADRA COM COBERTURA NA LOCALIDADE DE MACAJUBA NO MUNICÍPIO DE ACARAÚ/CE, CONFORME PROJETO BÁSICO**, conforme especificações na proposta de preços da CONTRATADA, parte integrante deste processo.

CLAÚSULA TERCEIRA - DO VALOR E DA DURAÇÃO DO CONTRATO

3.1- A CONTRATANTE pagará à CONTRATADA, pela execução do objeto deste contrato o valor global de **R\$ _____ (_____)**.

3.2- O contrato terá um prazo de vigência a partir da data da assinatura por 180 (cento e oitenta) dias, podendo ser prorrogado nos casos e formas previstos na Lei nº 8.666, de 21 de junho de 1993 e alterações posteriores.

CLAÚSULA QUARTA - DAS CONDIÇÕES DE PAGAMENTO



4.1- A fatura relativa aos serviços mensalmente prestados deverá ser apresentada à Secretaria de Infra-estrutura, até o 10º (décimo) dia útil do mês subsequente à realização dos serviços, para fins de conferência e atestação da execução dos serviços.

4.2- A fatura constará dos serviços efetivamente prestados no período de cada mês civil, de acordo com o quantitativo efetivamente realizado no mês, cujo valor será apurado através de medição;

4.3- Caso a medição seja aprovada pela Secretaria de Desporto e Juventude, o pagamento será efetuado até o 30º (trigésimo) dia após o protocolo da fatura pelo(a) CONTRATADO(A), junto ao setor competente da Prefeitura Municipal de Acaraú.

CLÁUSULA QUINTA - DO REAJUSTAMENTO DE PREÇO E DO REGIME DE EXECUÇÃO

5.1- Os preços são fixos e irreeajustáveis pelo período de 12 (doze) meses da apresentação da proposta. Caso o prazo exceda a 12 (doze) meses os preços contratuais poderão ser reajustados com base no índice IGP-M da Fundação Getúlio Vargas;

5.2- O Regime de execução será indireto em empreitada por preço global.

CLÁUSULA SEXTA - DA FONTE DE RECURSOS

6.1- As despesas decorrentes da contratação correrão por conta da dotação orçamentária nº 09.01-27.812.0004.1.036, elemento de despesa nº 4.4.90.51.00, sendo os recursos oriundos da Fonte nº 1510000000 – Contrato de Repasse nº 880486/2018/ME/Caixa/Prefeitura Municipal de Acaraú.

CLÁUSULA SÉTIMA - DAS ALTERAÇÕES CONTRATUAIS

7.1- A CONTRATADA fica obrigada a aceitar, nas mesmas condições contratuais, acréscimos ou supressões no quantitativo do objeto contratado, até o limite de 25% (vinte e cinco por cento) do valor inicial atualizado do Contrato, conforme o disposto no § 1º, art. 65, da Lei nº 8.666/93 e suas alterações posteriores.

CLÁUSULA OITAVA - DOS PRAZOS

8.1- Os serviços objeto desta licitação deverão ser executados e concluídos no período de 180 (cento e oitenta) dias, contados a partir do recebimento da ordem de serviço, podendo ser prorrogado nos termos da Lei 8.666/93 e suas alterações.

8.2- Os pedidos de prorrogação deverão se fazer acompanhar de um relatório circunstanciado e do novo cronograma físico-financeiro adaptado às novas condições propostas. Esses pedidos serão analisados e julgados pela fiscalização da Secretaria de Desporto e Juventude da Prefeitura Municipal de Acaraú.

8.3- Os pedidos de prorrogação de prazos serão dirigidos a Secretaria de Desporto e Juventude, até 10 (dez) dias antes da data do término do prazo contratual.

8.4- Os atrasos ocasionados por motivo de força maior ou caso fortuito, desde que notificados no prazo de 48 (quarenta e oito) horas e aceitos pela Secretaria de Desporto e Juventude da Prefeitura Municipal de Acaraú, não serão considerados como inadimplemento contratual.



CLÁUSULA NONA - DAS OBRIGAÇÕES DA CONTRATANTE

- 9.1- A Contratante se obriga a proporcionar à Contratada todas as condições necessárias ao pleno cumprimento das obrigações decorrentes do Termo Contratual, consoante estabelece a Lei nº 8.666/93 e suas alterações posteriores;
- 9.2- Fiscalizar e acompanhar a execução do objeto contratual;
- 9.3- Comunicar à Contratada toda e qualquer ocorrência relacionada com a execução do objeto contratual, diligenciando nos casos que exigem providências corretivas;
- 9.4- Providenciar os pagamentos à Contratada à vista das Notas Fiscais/Faturas devidamente atestadas pelo Setor Competente.

CLÁUSULA DÉCIMA - DAS OBRIGAÇÕES DA CONTRATADA

- 10.1- Executar o objeto do Contrato de conformidade com as condições e prazos estabelecidos nesta Tomada de Preços, no Termo Contratual e na proposta vencedora do certame;
- 10.2- Manter durante toda a execução do objeto contratual, em compatibilidade com as obrigações assumidas, todas as condições de habilitação e qualificação exigidas na Lei de Licitações;
- 10.3- Utilizar profissionais devidamente habilitados;
- 10.4 - Substituir os profissionais nos casos de impedimentos fortuitos, de maneira que não se prejudiquem o bom andamento e a boa prestação dos serviços;
- 10.5- Facilitar a ação da fiscalização na inspeção dos serviços, prestando, prontamente, os esclarecimentos que forem solicitados pela CONTRATANTE;
- 10.6- Responder perante a Prefeitura Municipal de Acaraú, mesmo no caso de ausência ou omissão da fiscalização, indenizando-a devidamente por quaisquer atos ou fatos lesivos aos seus interesses, que possam interferir na execução do contrato, quer sejam eles praticados por empregados, prepostos ou mandatários seus. A responsabilidade se estenderá a danos causados a terceiros, devendo a CONTRATADA adotar medidas preventivas contra esses danos, com fiel observância das normas emanadas das autoridades competentes e das disposições legais vigentes;
- 10.7- Responder, perante as leis vigentes, pelo sigilo dos documentos manuseados, sendo que a CONTRATADA não deverá, mesmo após o término do contrato, sem consentimento prévio, por escrito, da CONTRATANTE, fazer uso de quaisquer documentos ou informações especificadas no parágrafo anterior, a não ser para fins de execução do contrato;
- 10.8- Providenciar a imediata correção das deficiências e/ ou irregularidades apontadas pela CONTRATANTE;
- 10.9- Pagar seus empregados no prazo previsto em lei, sendo, também, de sua responsabilidade o pagamento de todos os tributos que, direta ou indiretamente, incidam sobre a prestação dos serviços contratados inclusive as contribuições previdenciárias fiscais e parafiscais, FGTS, PIS, emolumentos, seguros de acidentes de trabalho, etc, ficando excluída qualquer solidariedade da Prefeitura Municipal de Acaraú por eventuais autuações administrativas e/ou judiciais uma vez que a inadimplência da CONTRATADA, com referência às suas obrigações, não se transfere a Prefeitura Municipal de Acaraú;
- 10.10- Disponibilizar, a qualquer tempo, toda documentação referente ao pagamento dos tributos, seguros, encargos sociais, trabalhistas e previdenciários relacionados com o objeto do CONTRATO;



- 10.11- Responder, pecuniariamente, por todos os danos e/ou prejuízos que forem causados à União, Estado, Município ou terceiros, decorrentes da prestação dos serviços;
- 10.12- Respeitar as normas de segurança e medicina do trabalho, previstas na Consolidação das Leis do Trabalho e legislação pertinente;
- 10.13- Responsabilizar-se pela adoção das medidas necessárias à proteção ambiental e às precauções para evitar a ocorrência de danos ao meio ambiente e a terceiros, observando o disposto na legislação federal, estadual e municipal em vigor, inclusive a Lei nº 9.605, publicada no D.O.U. de 13/02/98;
- 10.14- Responsabilizar-se perante os órgãos e representantes do Poder Público e terceiros por eventuais danos ao meio ambiente causados por ação ou omissão sua, de seus empregados, prepostos ou contratados;
- 10.15- A CONTRATADA deverá colocar na obra como residente um Engenheiro Civil com experiência comprovada em execução de serviços semelhantes aos licitados;
- 10.16- A CONTRATADA estará obrigada ainda a satisfazer aos requisitos e atender a todas as exigências e condições a seguir estabelecidas:
- b) Prestar os serviços de acordo com o edital e seus anexos, projetos e as Normas da ABNT.
- b) Atender às normas da Associação Brasileira de Normas Técnicas (ABNT) e demais normas internacionais pertinentes ao objeto contratado;
- c) Responsabilizar-se pela conformidade, adequação, desempenho e qualidade dos serviços e bens, bem como de cada material, matéria-prima ou componente individualmente considerado, mesmo que não sejam de sua fabricação, garantindo seu perfeito desempenho;
- d) Apresentar, caso a CONTRATADA seja obrigada pela legislação pertinente, antes da 1ª medição, cronograma e descrição da implantação das medidas preventivas definidas no Programa de Condições e Meio Ambiente de Trabalho na Industrial da Construção – PCMAT, no Programa de Controle Médico de Saúde Ocupacional – PCMSO e seus respectivos responsáveis, sob pena de retardar o processo de pagamento;
- e) Registrar o Contrato decorrente desta licitação no CREA, na forma da Lei, e apresentar o comprovante de “Anotação de Responsabilidade Técnica” correspondente antes da apresentação da primeira fatura, perante a Prefeitura Municipal de Acaraú, sob pena de retardar o processo de pagamento;
- f) Fornecer toda e qualquer documentação, cálculo estrutural, projetos, etc., produzidos durante a execução do objeto do Contrato, de forma convencional e em meio magnético (CD Rom).

CLÁUSULA DÉCIMA-PRIMEIRA - DAS SANÇÕES ADMINISTRATIVAS

11.1- Pela inexecução total ou parcial das obrigações assumidas, garantidas a prévia defesa, a Administração poderá aplicar à CONTRATADA, as seguintes sanções:

a) Advertência.

b) Multas de:

b.1) 10% (dez por cento) sobre o valor contratado, em caso de recusa da licitante VENCEDORA em assinar o contrato dentro do prazo de 05 (cinco) dias úteis, contados da data da notificação feita pela CONTRATANTE.

b.2) 0,3% (três décimos por cento) sobre o valor da parcela não cumprida do Contrato, por dia de atraso na entrega do objeto contratual, até o limite de 30 (trinta) dias;



b.3) 2% (dois por cento) cumulativos sobre o valor da parcela não cumprida do Contrato e rescisão do pacto, a critério da Secretaria de Desporto e Juventude de Acaraú/CE, em caso de atraso superior a 30 (trinta) dias na entrega dos produtos.

b.4) Os valores das multas referidos nestas cláusulas serão descontados "ex-officio" da CONTRATADA, mediante subtração a ser efetuada em qualquer fatura de crédito em seu favor que mantenha junto à Secretaria de Desporto e Juventude de Acaraú/CE, independente de notificação ou interpelação judicial ou extrajudicial;

c) Suspensão temporária do direito de participar de licitação e impedimento de contratar com a Administração, pelo prazo de até 02 (dois) anos;

d) Declaração de inidoneidade para licitar ou contratar com a Administração Pública, enquanto perdurarem os motivos determinantes da punição ou até que a CONTRATANTE promova sua reabilitação.

CLÁUSULA DÉCIMA-SEGUNDA - DAS RESCISÕES CONTRATUAIS

12.1- A rescisão contratual poderá ser:

12.2- Determinada por ato unilateral e escrito da CONTRATANTE, nos casos enumerados nos incisos I a XII do art. 78 da Lei Federal nº 8.666/93;

12.3- Amigável, por acordo entre as partes, mediante autorização escrita e fundamentada da autoridade competente, reduzida a termo no processo licitatório, desde que haja conveniência da Administração;

12.4- Em caso de rescisão prevista nos incisos XII e XVII do art. 78 da Lei nº 8.666/93, sem que haja culpa do CONTRATADO, será esta ressarcida dos prejuízos regulamentares comprovados, quando os houver sofrido;

12.5- A rescisão contratual de que trata o inciso I do art. 78 acarreta as conseqüências previstas no art. 80, incisos I a IV, ambos da Lei nº 8.666/93.

CLÁUSULA DÉCIMA-TERCEIRA - DA FISCALIZAÇÃO

13.1- A execução contratual será acompanhada e fiscalizada pela SECRETARIA DE DESPORTO E JUVENTUDE, através de servidor especialmente designado para este fim pela CONTRATANTE, de acordo com o estabelecido no art. 67, da Lei Federal nº 8.666/1993.


CLÁUSULA DÉCIMA-QUARTA - DOS RECURSOS ADMINISTRATIVOS

14.1- Os recursos cabíveis serão processados de acordo com o que estabelece o art. 109 da Lei nº 8666/93 e suas alterações.

14.2- Os recursos deverão ser interpostos mediante petição devidamente arrazoada e subscrita pelo representante legal da recorrente, dirigida à Comissão de Licitação da Prefeitura Municipal de Acaraú.

14.3- Os recursos serão protocolados na Secretaria de Desporto e Juventude de Acaraú/CE, e encaminhados à Comissão de Licitação.

CLAUSULA DÉCIMA-QUINTA - DO FORO

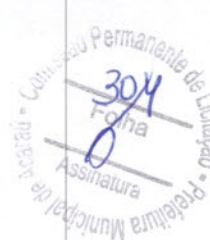

15.1- Fica eleito o foro da Comarca de Acaraú, Estado do Ceará, para dirimir toda e qualquer controvérsia oriunda do presente, que não possa ser resolvida pela via administrativa, renunciando-se, desde já, a qualquer outro, por mais privilegiado que seja.

E, por estarem acertados, as partes firmam o presente instrumento contratual em 02 (duas) vias para que possa produzir os efeitos legais.

Acaraú/CE, ____ de _____ de 2020.

CONTRATANTE

CONTRATADA

TESTEMUNHAS:

01.

02.

Nome:
CPF/MF:

Nome:
CPF/MF



ANEXO V

MODELO DE DECLARAÇÕES

a) sob as penas da lei, para todos os fins de direito a que se possa prestar, especialmente para fins de prova em processo licitatório da Tomada de Preços N.º **2606.02/2020**, junto ao Município de Acaraú, Estado do Ceará, que, em cumprimento ao estabelecido na Lei nº 9.854, de 27/10/1999, publicada no DOU de 28/10/1999, e ao inciso XXXIII, do artigo 70, da Constituição Federal, não emprega menores de 18 (dezoito) anos em trabalho noturno, perigoso ou insalubre, nem emprega menores de 16 (dezesesseis) anos em trabalho algum, salvo na condição de aprendiz, a partir de 14 (quatorze) anos.

b) sob as penas da lei, para todos os fins de direito a que se possa prestar, especialmente para fins de prova em processo licitatório da Tomada de Preços N.º **2606.02/2020**, junto ao Município de Acaraú, Estado do Ceará, que tem pleno conhecimento de todos os parâmetros e elementos dos produtos a serem ofertados no presente certame licitatório e que sua proposta atende integralmente aos requisitos constantes neste edital;

b) sob as penas da lei, para todos os fins de direito a que se possa prestar, especialmente para fins de prova em processo licitatório da Tomada de Preços N.º **2606.02/2020**, junto ao Município de Acaraú, Estado do Ceará, que concorda integralmente com os termos deste edital e seus anexos;

c) sob as penas da lei, para todos os fins de direito a que se possa prestar, especialmente para fins de prova em processo licitatório da Tomada de Preços N.º **2606.02/2020**, junto ao Município de Acaraú, Estado do Ceará, que inexistente qualquer fato superveniente impeditivo de nossa habilitação para participar no presente certame licitatório, bem assim que ficamos ciente da obrigatoriedade de declarar ocorrências posteriores, nos termos do art. 32, §2º, da Lei n.º 8.666/93. Pelo que, por ser a expressão da verdade, firma a presente, sob as penas da Lei.

_____ de _____ de 2020.

Carimbo e assinatura do representante legal da empresa.



ANEXO VI

**MODELO DE DECLARAÇÃO PARA MICRO EMPRESA
E EMPRESA DE PEQUENO PORTE**

(Nome/Razão Social), inscrita no CNPJ nº _____, por intermédio de seu representante legal, o(a) Sr(a) _____ portado(a) da Carteira de Identidade nº _____ e CPF nº _____, DECLARA, sob as sanções administrativas cabíveis e sob as penas da lei, ser microempresa ou empresa de pequeno porte nos termos da legislação vigente, não possuindo nenhum dos impedimentos previstos no §4 do artigo 3º da Lei Complementar nº 123/06.

_____ de _____ de 2020.

(Representante Legal)