

NOTAS

1. OBRAS DE RECONSTRUÇÃO DE EDIFÍCIO EXISTENTE.

2. OBRAS DE RECONSTRUÇÃO DE EDIFÍCIO EXISTENTE COM ADIÇÃO DE VOLUMETRIA.

3. OBRAS DE RECONSTRUÇÃO DE EDIFÍCIO EXISTENTE COM ADIÇÃO DE VOLUMETRIA E MUDANÇA DE DESTAQUE.

4. OBRAS DE RECONSTRUÇÃO DE EDIFÍCIO EXISTENTE COM ADIÇÃO DE VOLUMETRIA E MUDANÇA DE DESTAQUE E MUDANÇA DE DESTAQUE.

MAPA DE ESQUADRIAS

LEGENDA DE JANELAS - JANELAS DE ALUMÍNIO

REF.	QUANTIDADE	TIPO	COMPRIMENTO (CM)	LARGURA (CM)	ÁREA (CM²)	VALOR UNITÁRIO (R\$)	VALOR TOTAL (R\$)
001	01	JANELA 1	120	120	14400	1500,00	21600,00
002	01	JANELA 2	120	120	14400	1500,00	21600,00
003	01	JANELA 3	120	120	14400	1500,00	21600,00
050	01	JANELA 50	120	120	14400	1500,00	21600,00

FADE Fundação Nacional de Arquitetura e Urbanismo

BRASILEIRO

PROJETO PADRÃO - FNDE

PROJETO PADRÃO - FNDE

PROJETO EXECUTIVO

PROGRAMA PROFIÊNCIA - PROJETO TIPO 2

PROJETO DE ARQUITETURA

DETALHAMENTO DE ESQUADRIAS




ARQ

16/04

COMISSÃO PERMANENTE DE LICITAÇÃO - Prefeitura Municipal de Acajutuba

Folha 575

Assinatura

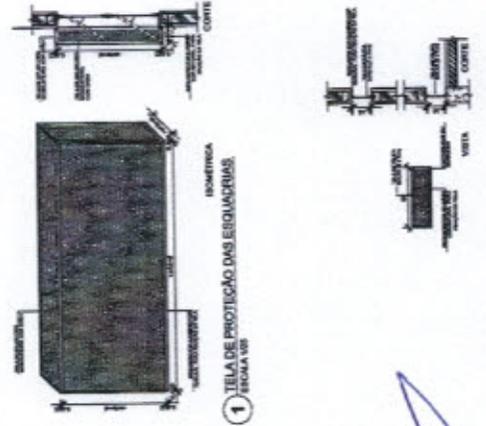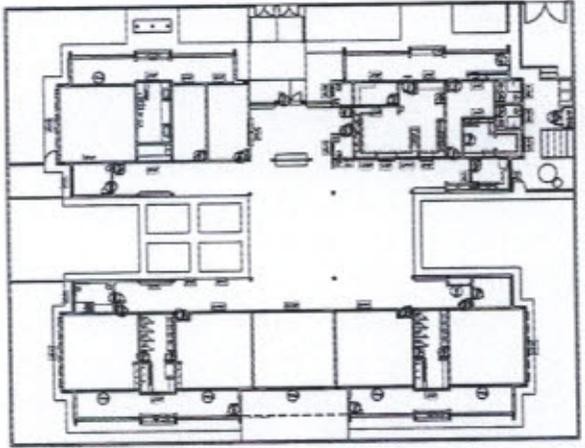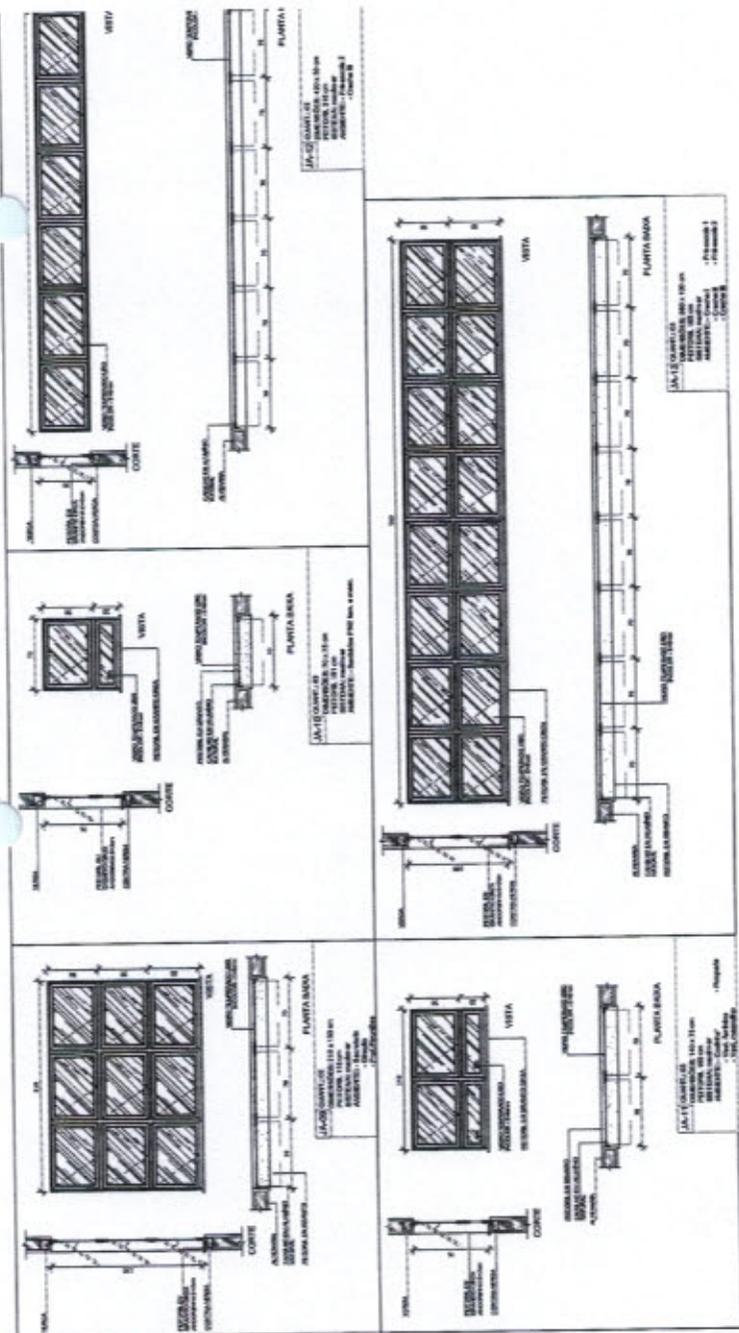


3. MAPA DE ESQUADRIAS


ESCALA 1:500




1 PLANTA BAIXA - MASTROE
ESCALA 1:50

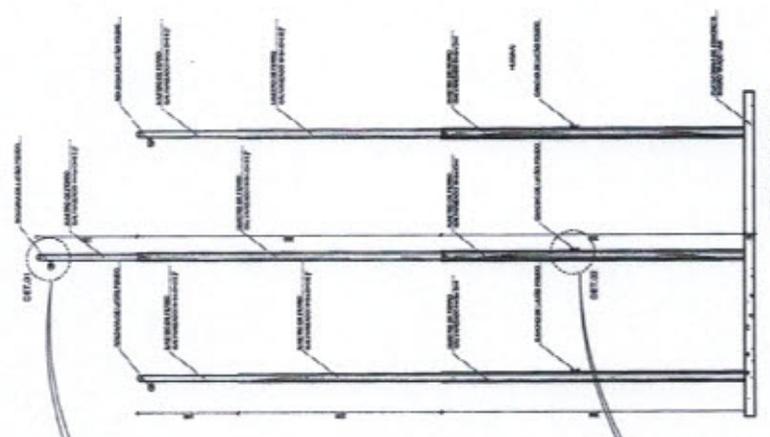


2 VISTA FRONTAL
ESCALA 1:50

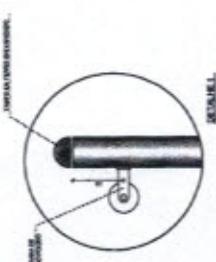

DET. A

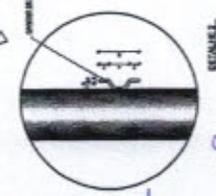

DET. B

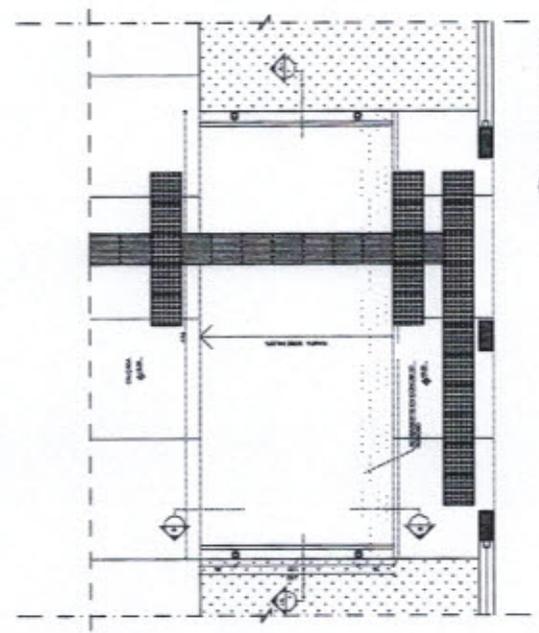

3 PLANTA BAIXA - RAMPA
ESCALA 1:50



4 CORTA AA
ESCALA 1:50



5 CORTA BB
ESCALA 1:50

FECHA: _____
 LOCAL: _____
 TÍTULO: _____
 AUTOR: _____
 REVISOR: _____
 APROVADO: _____
 ESCALA: _____


LEGENDA	REVISÃO	REVISÃO	REVISÃO	REVISÃO	REVISÃO
1	2	3	4	5	6
REVISÃO DE PROJETO	REVISÃO DE PROJETO	REVISÃO DE PROJETO	REVISÃO DE PROJETO	REVISÃO DE PROJETO	REVISÃO DE PROJETO
REVISÃO DE PROJETO	REVISÃO DE PROJETO	REVISÃO DE PROJETO	REVISÃO DE PROJETO	REVISÃO DE PROJETO	REVISÃO DE PROJETO
REVISÃO DE PROJETO	REVISÃO DE PROJETO	REVISÃO DE PROJETO	REVISÃO DE PROJETO	REVISÃO DE PROJETO	REVISÃO DE PROJETO
REVISÃO DE PROJETO	REVISÃO DE PROJETO	REVISÃO DE PROJETO	REVISÃO DE PROJETO	REVISÃO DE PROJETO	REVISÃO DE PROJETO

FNDE Fundação Nacional de Desenvolvimento
 República de São Paulo
BRASIL
 PATRIÁ BRASILEIRA


PROJETO PADRÃO - FNDE
 PROJETADO: _____
 EXECUTIVO: _____
 MUNICÍPIO: _____
 FUNDO: _____
 RES. TÉCNICO: _____
 ADOT. DE PROJETO: _____
 DATA: _____




PROJETO EXECUTIVO
 PROGRAMA PRONAFINÇA - PROJETO TIPO 2
 PROJETO DE ARQUITETURA
 DETALHAMENTO
 MÓDULO PARA IMPRESSÃO
 TÍTULO: _____
 AUTOR: _____
 REVISOR: _____
 APROVADO: _____
 ESCALA: _____
 ARQ
 18/04

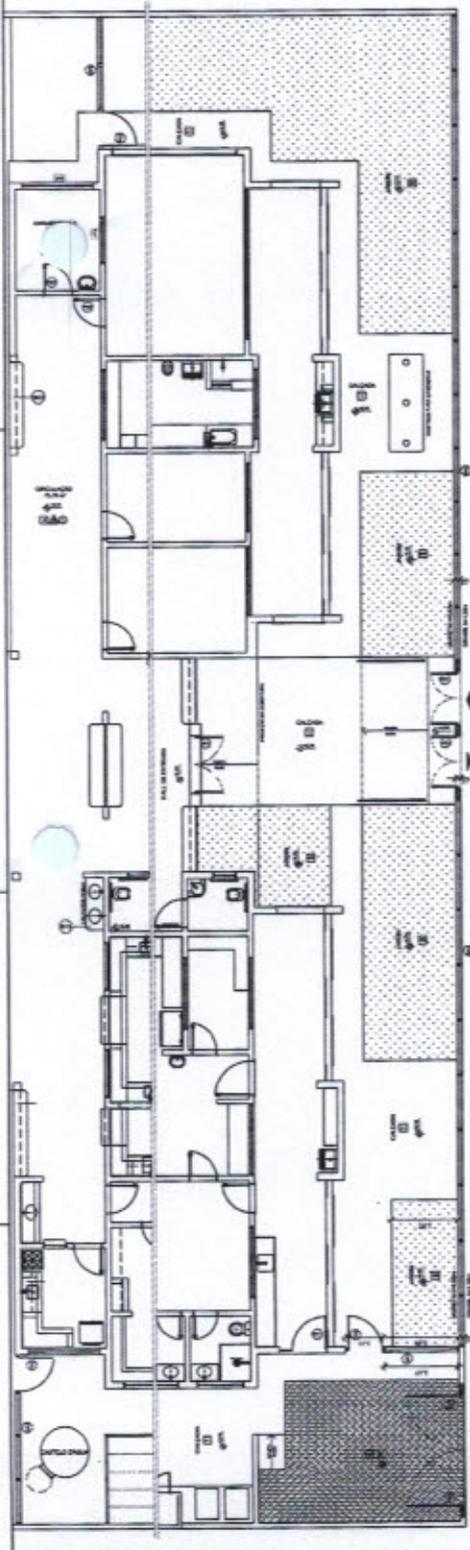


1 PLANTA BAIXA - PORTÕES E FECHAMENTOS
ESCALA 1/50

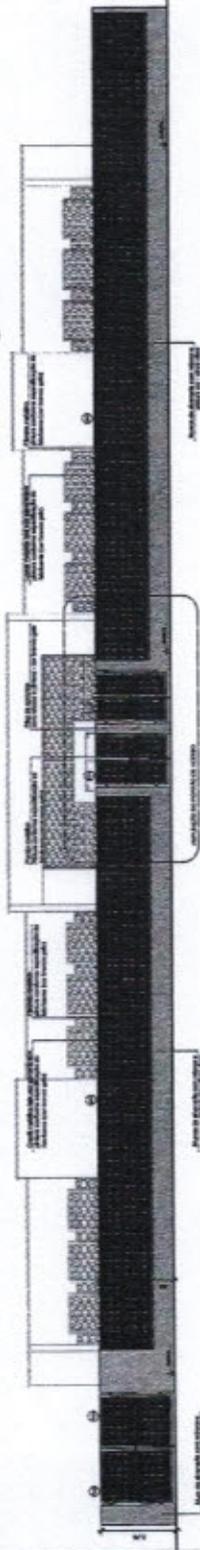


2 VISTA - PORTÕES E FECHAMENTOS
ESCALA 1/50

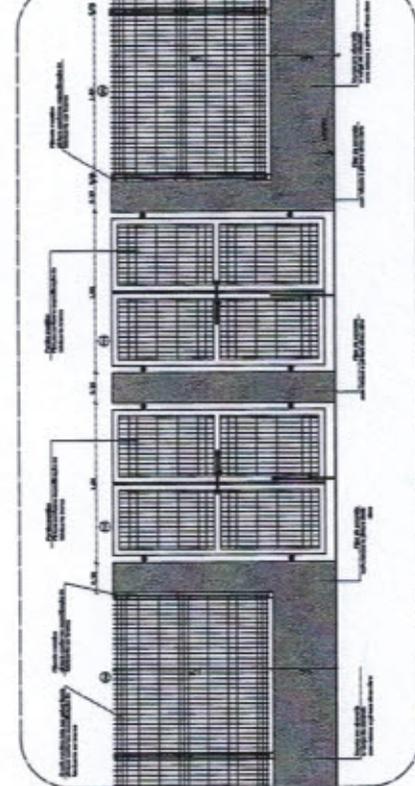


3 AMPLIAÇÃO - PORTÃO DE ACESSO
ESCALA 1/50

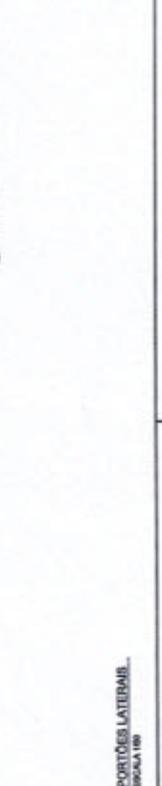

4 PORTÕES LATERAIS
ESCALA 1/50

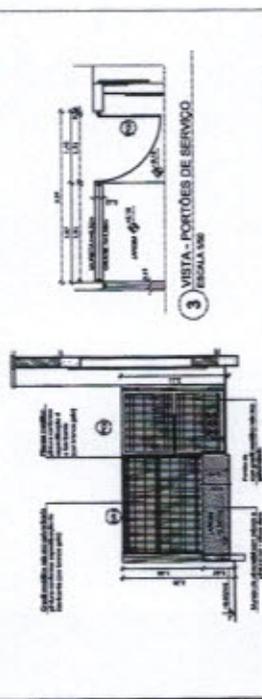


3 VISTA - PORTÕES DE SERVIÇO
ESCALA 1/50

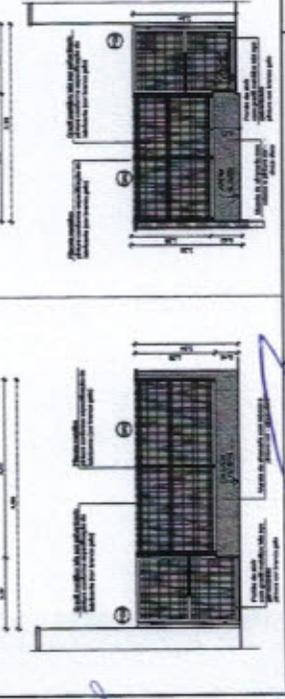

LEGENDA

	INDICAÇÃO DE PAREDE		INDICAÇÃO DE JANELA
	INDICAÇÃO DE PORTÃO		INDICAÇÃO DE PORTÃO
	INDICAÇÃO DE PORTÃO		INDICAÇÃO DE PORTÃO
	INDICAÇÃO DE PORTÃO		INDICAÇÃO DE PORTÃO

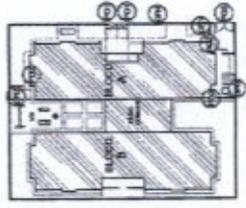

CROQUI DE REFERÊNCIA

FNDE Fundação Nacional do Desenvolvimento
BRASIL República de
 Avenida Paulista, 1508 - Bela Vista - São Paulo - SP

PROJETO PADRÃO - FNDE







PROPRIETÁRIO: _____
 ENDEREÇO: _____
 PROPRIETÁRIO: _____
 DATA: _____
 AVISO DE PROJETO: _____
 Nº: _____



PROJETO EXECUTIVO

PROGRAMA PROINFÂNCIA - PROJETO TIPO 2
PROJETO DE ARQUITETURA

CONDIÇÃO: DETALHAMENTO
 OBJETIVO: Detalhamento de Portões e Fechamentos
 ESCALA: 1/50
 Nº: 17/34

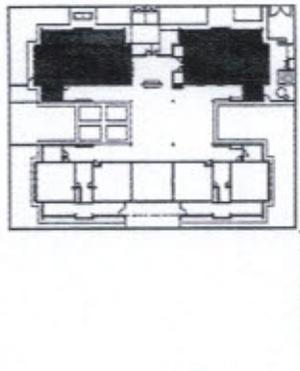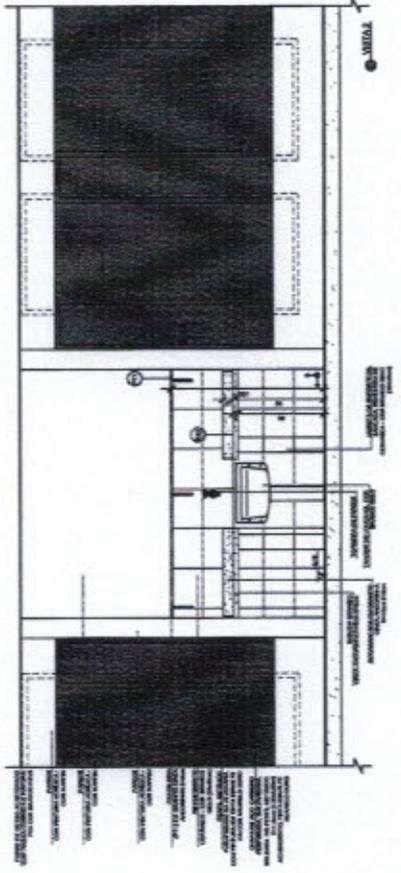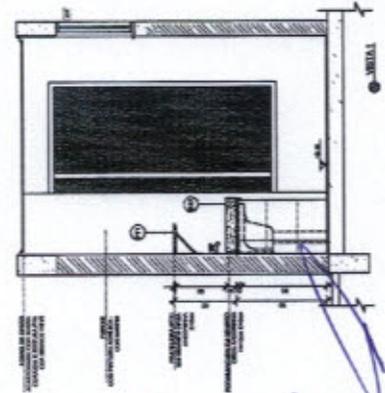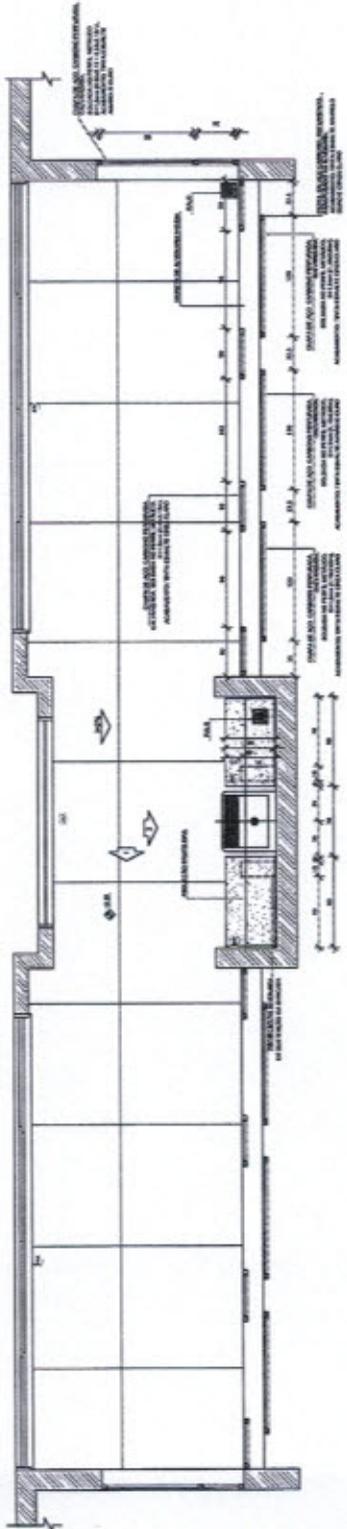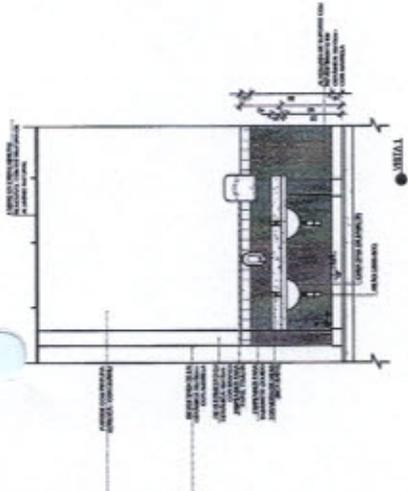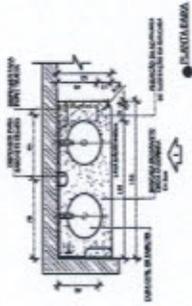

CROQUI DE REFERÊNCIA

LEGENDA

	REVESTIMENTO EM ALGODÃO		REVESTIMENTO EM ALGODÃO
	REVESTIMENTO EM ALGODÃO		REVESTIMENTO EM ALGODÃO
	REVESTIMENTO EM ALGODÃO		REVESTIMENTO EM ALGODÃO
	REVESTIMENTO EM ALGODÃO		REVESTIMENTO EM ALGODÃO

NOTAS

1. O PROJETO DEVE SER EXECUTADO DE ACORDO COM O PROJETO DE ARQUITETURA E O PROJETO DE ENGENHARIA DE ENFERMAGEM, SENDO NECESSÁRIA A APROVAÇÃO DO PROJETO DE ENFERMAGEM E DO PROJETO DE ARQUITETURA.

2. O PROJETO DEVE SER EXECUTADO DE ACORDO COM O PROJETO DE ARQUITETURA E O PROJETO DE ENGENHARIA DE ENFERMAGEM, SENDO NECESSÁRIA A APROVAÇÃO DO PROJETO DE ENFERMAGEM E DO PROJETO DE ARQUITETURA.

3. O PROJETO DEVE SER EXECUTADO DE ACORDO COM O PROJETO DE ARQUITETURA E O PROJETO DE ENGENHARIA DE ENFERMAGEM, SENDO NECESSÁRIA A APROVAÇÃO DO PROJETO DE ENFERMAGEM E DO PROJETO DE ARQUITETURA.

FNDE FUNDO NACIONAL DE DESENVOLVIMENTO DA EDUCAÇÃO
 Ministério de Educação
 Brasília - DF

PROJETO PADRÃO - FNDE

PROPOSTA Nº: _____
 ENDEREÇO: _____
 CIDADE: _____
 UF: _____
 DATA: _____



PROJETO EXECUTIVO


PROGRAMA PROFINFANCIA - PROJETO TIPO 2
 PROJETO DE ARQUITETURA

AMPLIAÇÃO DO BLOCO A
 LAVAS MÃOS E SOLÁRIOS

ARQ


21/06

AMMENTAÇÃO
ESCALA 1/50

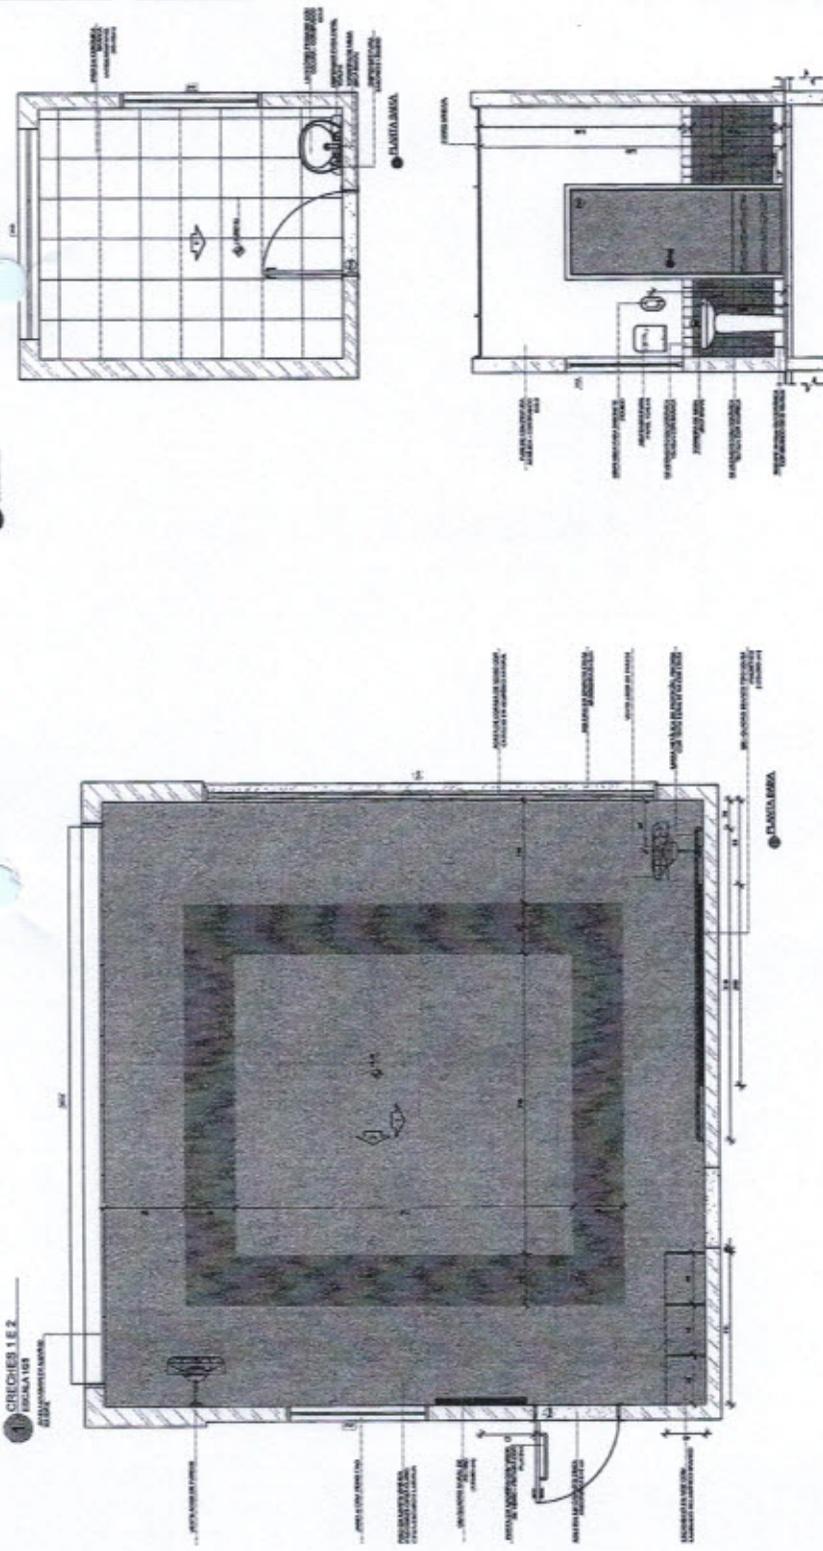

NOTA
- VERIFICAR A ESCALA DE LINHAS
- VERIFICAR O TIPO DE LINHA UTILIZADA PARA O PROJETO
- VERIFICAR O TIPO DE LINHA UTILIZADA PARA O PROJETO
LEGENDA	INDICAÇÃO DE PAVIMENTO	INDICAÇÃO DE CORTES	INDICAÇÃO DE CORTES	INDICAÇÃO DE CORTES
INDICAÇÃO DE PAVIMENTO	INDICAÇÃO DE CORTES	INDICAÇÃO DE CORTES	INDICAÇÃO DE CORTES	INDICAÇÃO DE CORTES

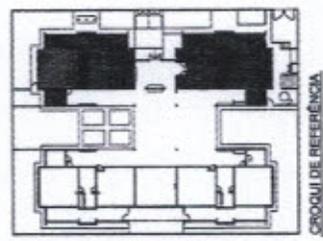

FNDE Fundação Nacional de Desenvolvimento
BRASIL PATRIAZ BRASILEIRA

PROJETO PADRÃO - FNDE

PROPOSTANTE: _____
 DIRETOR: _____
 MARCADO: ()

PROJETO: _____
 REQU. TÉCNICO: _____
 APROV. DO PROJETO: _____
 DATA: _____


PROJETO EXECUTIVO

PROGRAMA PROINFANCIA - PROJETO TIPO 2
 PROJETO DE ARQUITETURA

COMISSÃO PERMANENTE DE LICITAÇÃO - Nº 582
 FOLHA
 Assinatura




PREFEITURA MUNICIPAL DE ACAJÁ - RJ

ARQ
 22/05

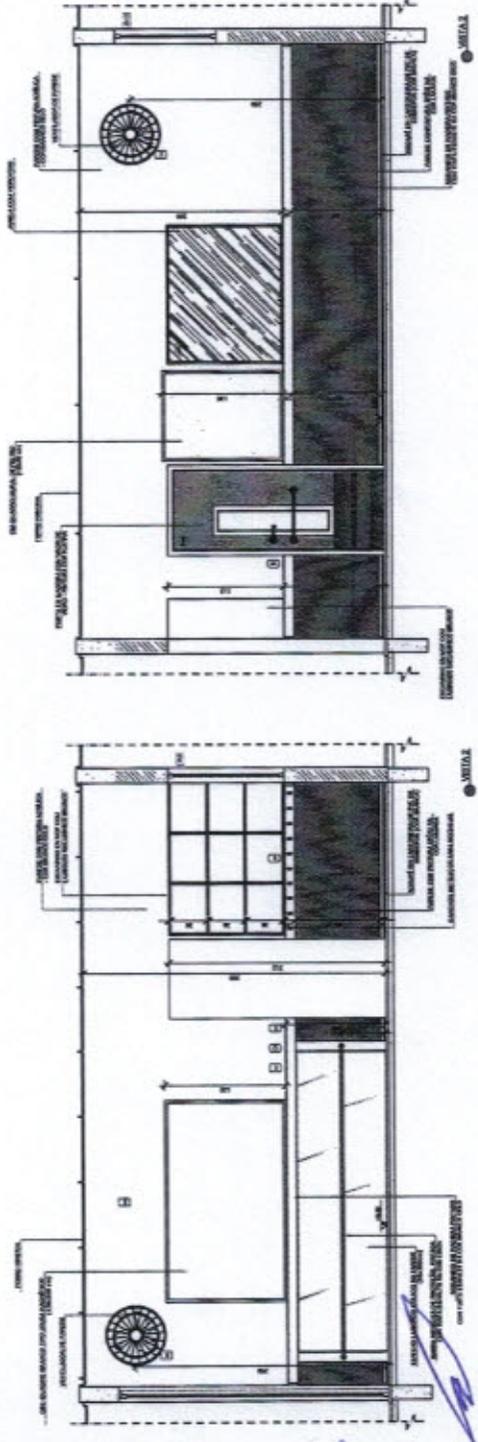

Handwritten signature and initials in blue ink.

1 COZINHA
ESCALA 1/20

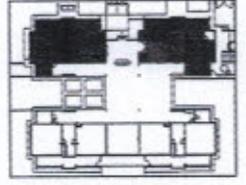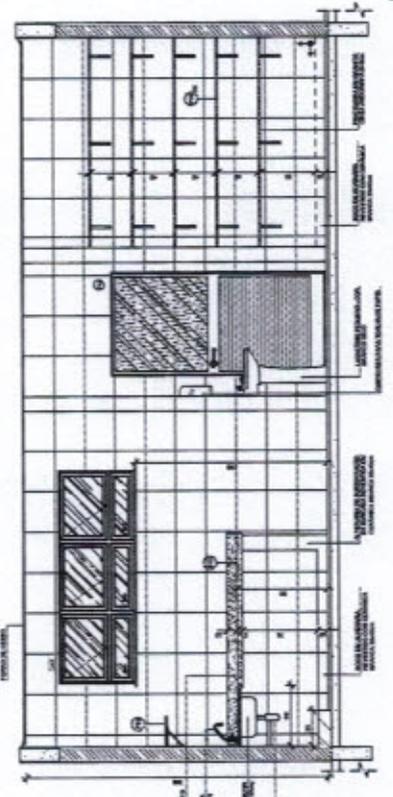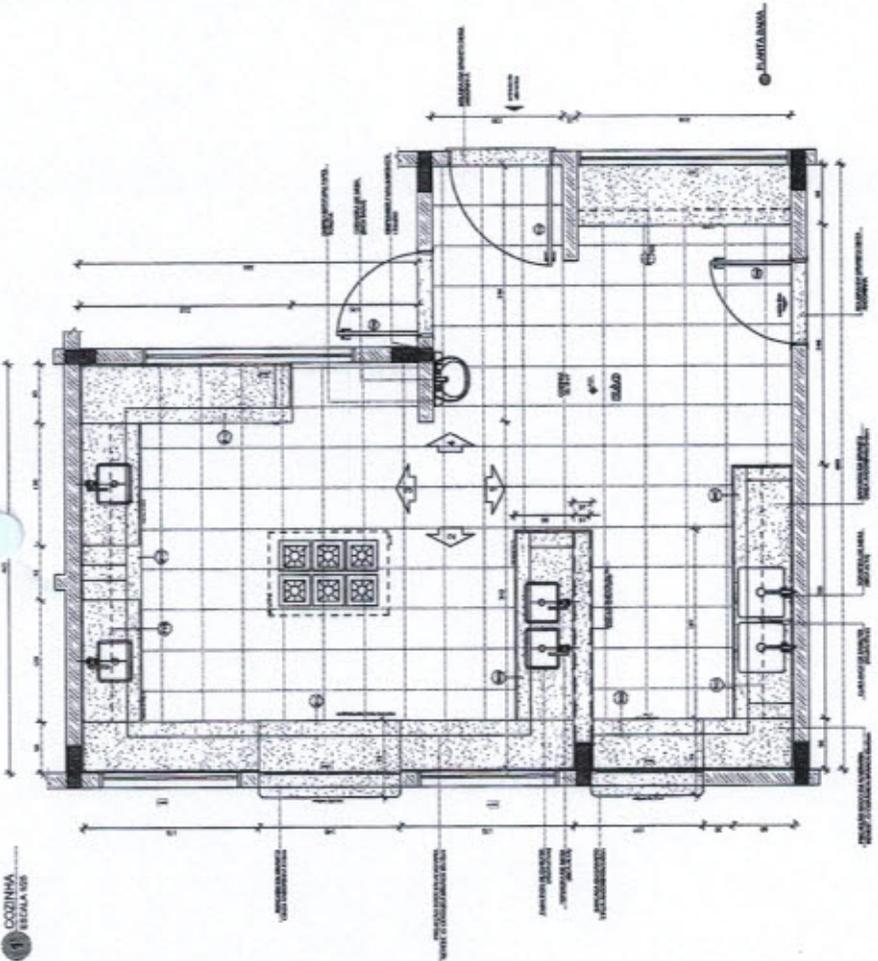

CIRCULO DE REFERENCIA

<p>NOTAS</p> <p>1. OBRAS DE ACABAMENTO</p> <p>2. OBRAS DE INSTALAÇÃO DE EQUIPAMENTOS E MOBILIÁRIO</p> <p>3. OBRAS DE INSTALAÇÃO DE SERVIÇOS DE SANITÁRIOS E DE ÁGUA SANITÁRIA</p> <p>4. OBRAS DE INSTALAÇÃO DE SERVIÇOS DE ENERGIA ELÉTRICA</p> <p>5. OBRAS DE INSTALAÇÃO DE SERVIÇOS DE TELEFONE</p> <p>6. OBRAS DE INSTALAÇÃO DE SERVIÇOS DE GÁS</p> <p>7. OBRAS DE INSTALAÇÃO DE SERVIÇOS DE VENTILAÇÃO</p> <p>8. OBRAS DE INSTALAÇÃO DE SERVIÇOS DE AQUECIMENTO</p> <p>9. OBRAS DE INSTALAÇÃO DE SERVIÇOS DE SINALIZAÇÃO</p> <p>10. OBRAS DE INSTALAÇÃO DE SERVIÇOS DE SEGURANÇA</p> <p>11. OBRAS DE INSTALAÇÃO DE SERVIÇOS DE ACÚSTICO</p> <p>12. OBRAS DE INSTALAÇÃO DE SERVIÇOS DE ILUMINAÇÃO</p> <p>13. OBRAS DE INSTALAÇÃO DE SERVIÇOS DE PINTURA</p> <p>14. OBRAS DE INSTALAÇÃO DE SERVIÇOS DE REVESTIMENTO</p> <p>15. OBRAS DE INSTALAÇÃO DE SERVIÇOS DE PAVIMENTAÇÃO</p> <p>16. OBRAS DE INSTALAÇÃO DE SERVIÇOS DE PINTURA EXTERNA</p> <p>17. OBRAS DE INSTALAÇÃO DE SERVIÇOS DE PINTURA INTERNA</p> <p>18. OBRAS DE INSTALAÇÃO DE SERVIÇOS DE PINTURA DE MADEIRA</p> <p>19. OBRAS DE INSTALAÇÃO DE SERVIÇOS DE PINTURA DE FERRO</p> <p>20. OBRAS DE INSTALAÇÃO DE SERVIÇOS DE PINTURA DE ALUMÍNIO</p> <p>21. OBRAS DE INSTALAÇÃO DE SERVIÇOS DE PINTURA DE CIMENTO</p> <p>22. OBRAS DE INSTALAÇÃO DE SERVIÇOS DE PINTURA DE TITÂNIO</p> <p>23. OBRAS DE INSTALAÇÃO DE SERVIÇOS DE PINTURA DE ZINCO</p> <p>24. OBRAS DE INSTALAÇÃO DE SERVIÇOS DE PINTURA DE COBRE</p> <p>25. OBRAS DE INSTALAÇÃO DE SERVIÇOS DE PINTURA DE NÍQUEL</p> <p>26. OBRAS DE INSTALAÇÃO DE SERVIÇOS DE PINTURA DE CROMO</p> <p>27. OBRAS DE INSTALAÇÃO DE SERVIÇOS DE PINTURA DE ORO</p> <p>28. OBRAS DE INSTALAÇÃO DE SERVIÇOS DE PINTURA DE PRATA</p> <p>29. OBRAS DE INSTALAÇÃO DE SERVIÇOS DE PINTURA DE VERDE</p> <p>30. OBRAS DE INSTALAÇÃO DE SERVIÇOS DE PINTURA DE AZUL</p> <p>31. OBRAS DE INSTALAÇÃO DE SERVIÇOS DE PINTURA DE VIOLETA</p> <p>32. OBRAS DE INSTALAÇÃO DE SERVIÇOS DE PINTURA DE ROSELO</p> <p>33. OBRAS DE INSTALAÇÃO DE SERVIÇOS DE PINTURA DE AMARELO</p> <p>34. OBRAS DE INSTALAÇÃO DE SERVIÇOS DE PINTURA DE LARANJELO</p> <p>35. OBRAS DE INSTALAÇÃO DE SERVIÇOS DE PINTURA DE VERDE-AMARELO</p> <p>36. OBRAS DE INSTALAÇÃO DE SERVIÇOS DE PINTURA DE VERDE-VERDE</p> <p>37. OBRAS DE INSTALAÇÃO DE SERVIÇOS DE PINTURA DE VERDE-ROSA</p> <p>38. OBRAS DE INSTALAÇÃO DE SERVIÇOS DE PINTURA DE VERDE-AMARELO-ROSA</p> <p>39. OBRAS DE INSTALAÇÃO DE SERVIÇOS DE PINTURA DE VERDE-AMARELO-ROSA-VERDE</p> <p>40. OBRAS DE INSTALAÇÃO DE SERVIÇOS DE PINTURA DE VERDE-AMARELO-ROSA-VERDE-ROSA</p>	
LEGENDA	INDICAÇÃO DE MATERIAIS
INDICAÇÃO DE QUANTIDADES	INDICAÇÃO DE QUANTIDADES
INDICAÇÃO DE DIMENSÕES	INDICAÇÃO DE DIMENSÕES
INDICAÇÃO DE LOCALIZAÇÃO	INDICAÇÃO DE LOCALIZAÇÃO
INDICAÇÃO DE TIPO DE SERVIÇO	INDICAÇÃO DE TIPO DE SERVIÇO
INDICAÇÃO DE NÍVEL	INDICAÇÃO DE NÍVEL
INDICAÇÃO DE ORIENTAÇÃO	INDICAÇÃO DE ORIENTAÇÃO
INDICAÇÃO DE ESCALA	INDICAÇÃO DE ESCALA
INDICAÇÃO DE DATA	INDICAÇÃO DE DATA
INDICAÇÃO DE AUTOR	INDICAÇÃO DE AUTOR
INDICAÇÃO DE TÍTULO	INDICAÇÃO DE TÍTULO

FNDE
FUNDO NACIONAL DE DESENVOLVIMENTO EDUCACIONAL
PROGRAMA DE APOIO FINANCEIRO ÀS ESCOLAS

PROJETO PADRÃO - FNDE

PROJETISTA: _____

ENGENHEIRO: _____

ARQUITETO: _____

PROFESSOR: _____

RES. TÉCNICO: _____

OUTRO: _____

DATA: _____



PROJETO EXECUTIVO

PROGRAMA PROINFANCIA - PROJETO TIPO 2

PROJETO DE ARQUITETURA

AMPLIÇÃO BLOCO A

COZINHA

ARQ

23/04

1. OBJETIVO: Elaborar o projeto arquitetônico e de instalações elétricas para a construção de uma sala de aula, com capacidade para 20 alunos, localizada no interior da escola.

2. LOCALIZAÇÃO: Rua da Educação, nº 123, Centro, Município de São João del-Rei, Minas Gerais.


3. REFERÊNCIAS:

- 3.1. NBR 12228 - Projeto arquitetônico de edificações.
- 3.2. NBR 13548 - Instalações elétricas de baixa tensão.
- 3.3. NBR 13708 - Instalações elétricas de baixa tensão - Projeto.







4. OBSERVAÇÕES:

- 4.1. O projeto deve ser executado de acordo com as especificações técnicas e materiais indicados.
- 4.2. O projeto deve ser executado em conformidade com as normas técnicas vigentes.

LEGENDA	RECOMENDAÇÃO DE MATERIAL / CORTES	RECOMENDAÇÃO DE CORTES	RECOMENDAÇÃO DE MATERIAIS	RECOMENDAÇÃO DE CORTES
1	2	3	4	5
6	7	8	9	10
11	12	13	14	15

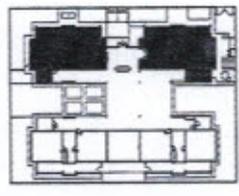

CROQUI DE REFERÊNCIA

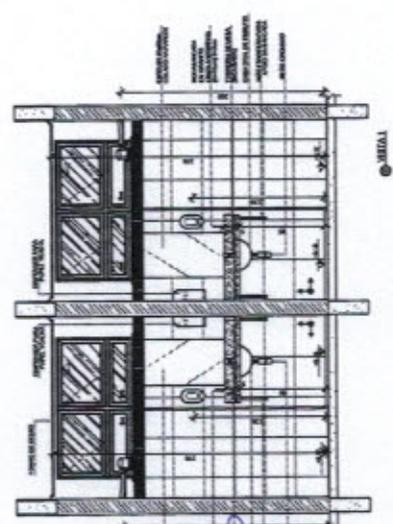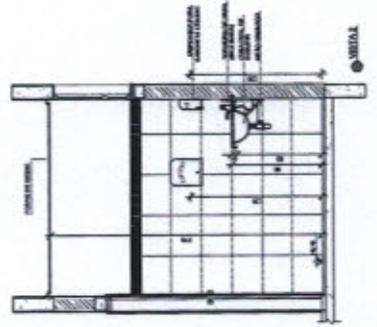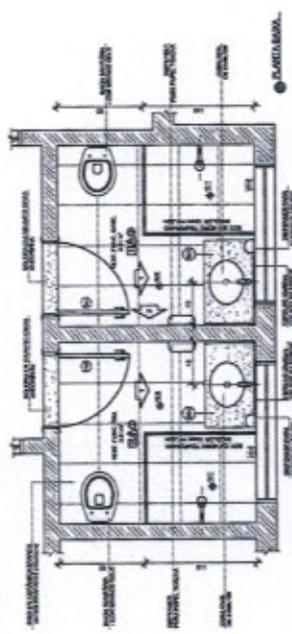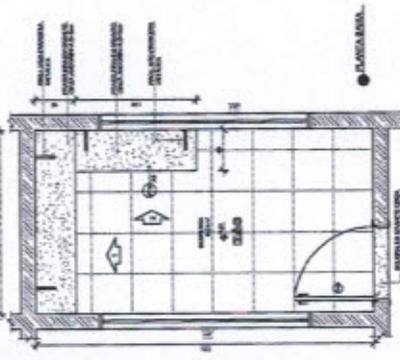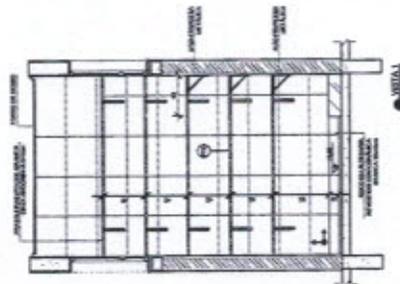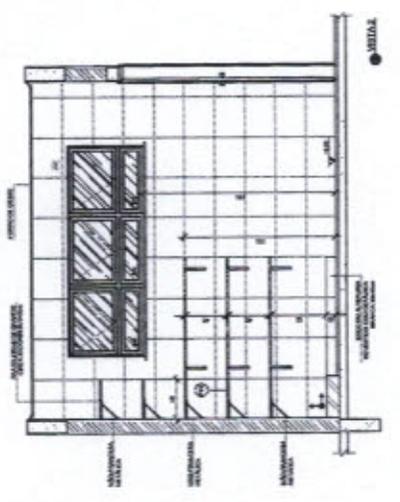

FNDE FUNDO NACIONAL DE DESENVOLVIMENTO DA EDUCAÇÃO
BRASIL REPÚBLICA FEDERAL DO BRASIL
 PATRIA 2000

PROJETO PADRÃO - FNDE

PROJETISTA: _____
 DATA: _____
 ESCALA: _____
 Nº DE PROJETO: _____
 Nº DE FOLHA: _____








PROJETO EXECUTIVO

PROGRAMA PROINFANCIA - PROJETO TIPO 2
PROJETO DE ARQUITETURA

LOCAL: _____
 DATA: _____
 Nº DE PROJETO: _____
 Nº DE FOLHA: _____


ARQ 25/04

SOLÁRIOS
SOLAR 105

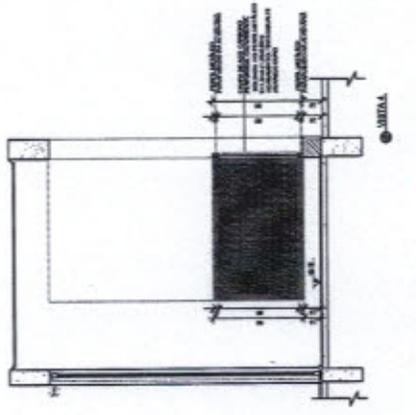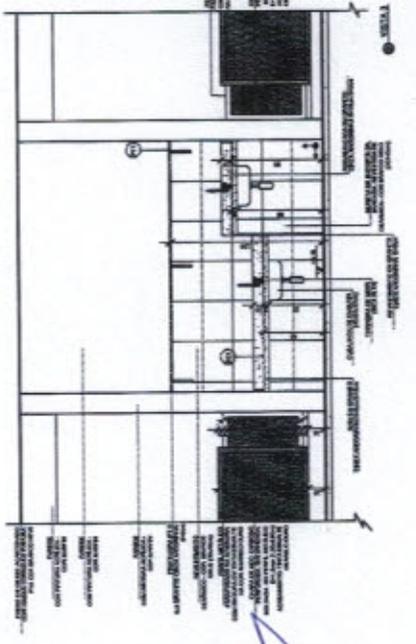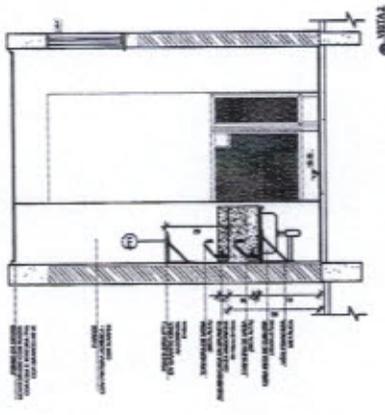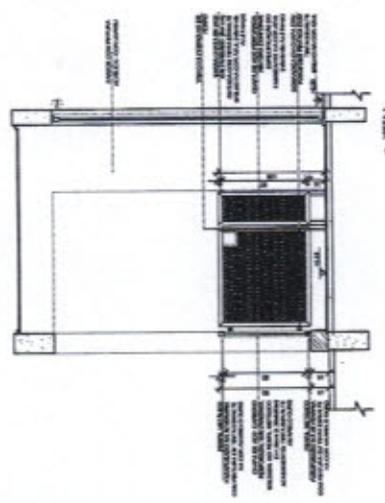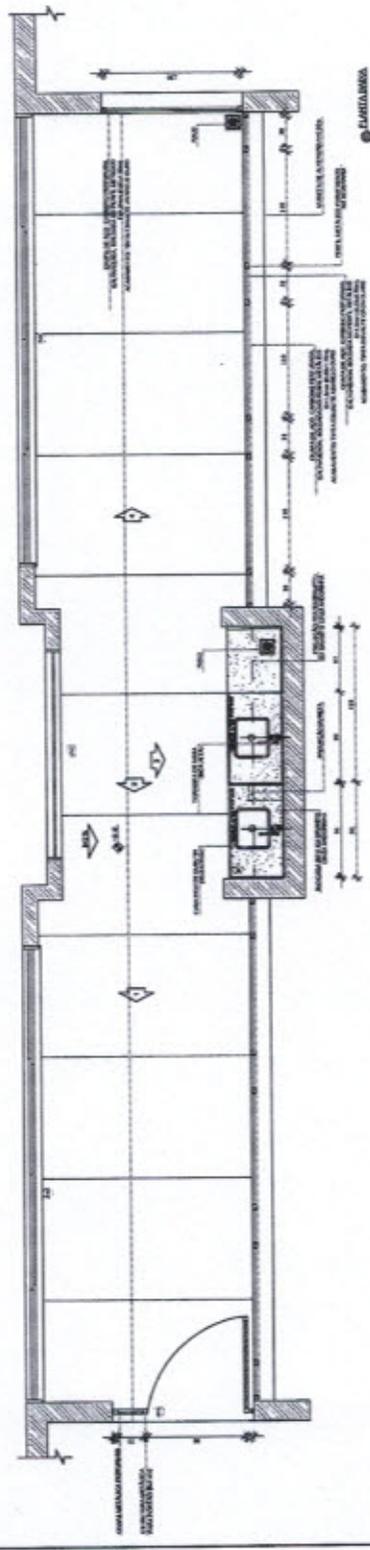

NOTA:
1. OBRAS DE REFORMA EM EDIFÍCIOS EXISTENTES.
2. OBRAS DE REFORMA EM EDIFÍCIOS EXISTENTES COM INTERVENÇÃO EM ELEMENTOS ESTRUTURAIS.
3. OBRAS DE REFORMA EM EDIFÍCIOS EXISTENTES COM INTERVENÇÃO EM ELEMENTOS ESTRUTURAIS E RECONSTRUÇÃO DE PARTES DE EDIFÍCIOS EXISTENTES.
LEGENDA	REPRESENTAÇÃO	DESCRIÇÃO
1	→	REPRESENTAÇÃO DE ABERTURAS
2	○	REPRESENTAÇÃO DE ABERTURAS
3	○	REPRESENTAÇÃO DE ABERTURAS
4	○	REPRESENTAÇÃO DE ABERTURAS
5	○	REPRESENTAÇÃO DE ABERTURAS
6	○	REPRESENTAÇÃO DE ABERTURAS
7	○	REPRESENTAÇÃO DE ABERTURAS
8	○	REPRESENTAÇÃO DE ABERTURAS
9	○	REPRESENTAÇÃO DE ABERTURAS
10	○	REPRESENTAÇÃO DE ABERTURAS

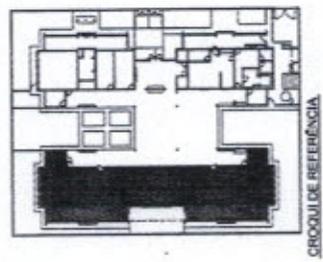

FNDE Fundação Nacional de Desenvolvimento
SECRETARIA DE EDUCAÇÃO

PROJETO PADRÃO - FNDE


PROJETO Nº 1
 ENDEREÇO:
 MUNICÍPIO - UF:
 PROPOSTA Nº:
 Nº DE TERCOS:
 Nº DO PROJETO:
 DATA:

COMISSÃO PERMANENTE DE LICITAÇÃO - 590
 Folha
 Assinatura

PROJETO EXECUTIVO


PROGRAMA PROINFÂNCIA - PROJETO TIPO 2
PROJETO DE ARQUITETURA

COMET - Coordenadora Executiva
 ARQ
 Nº 30034

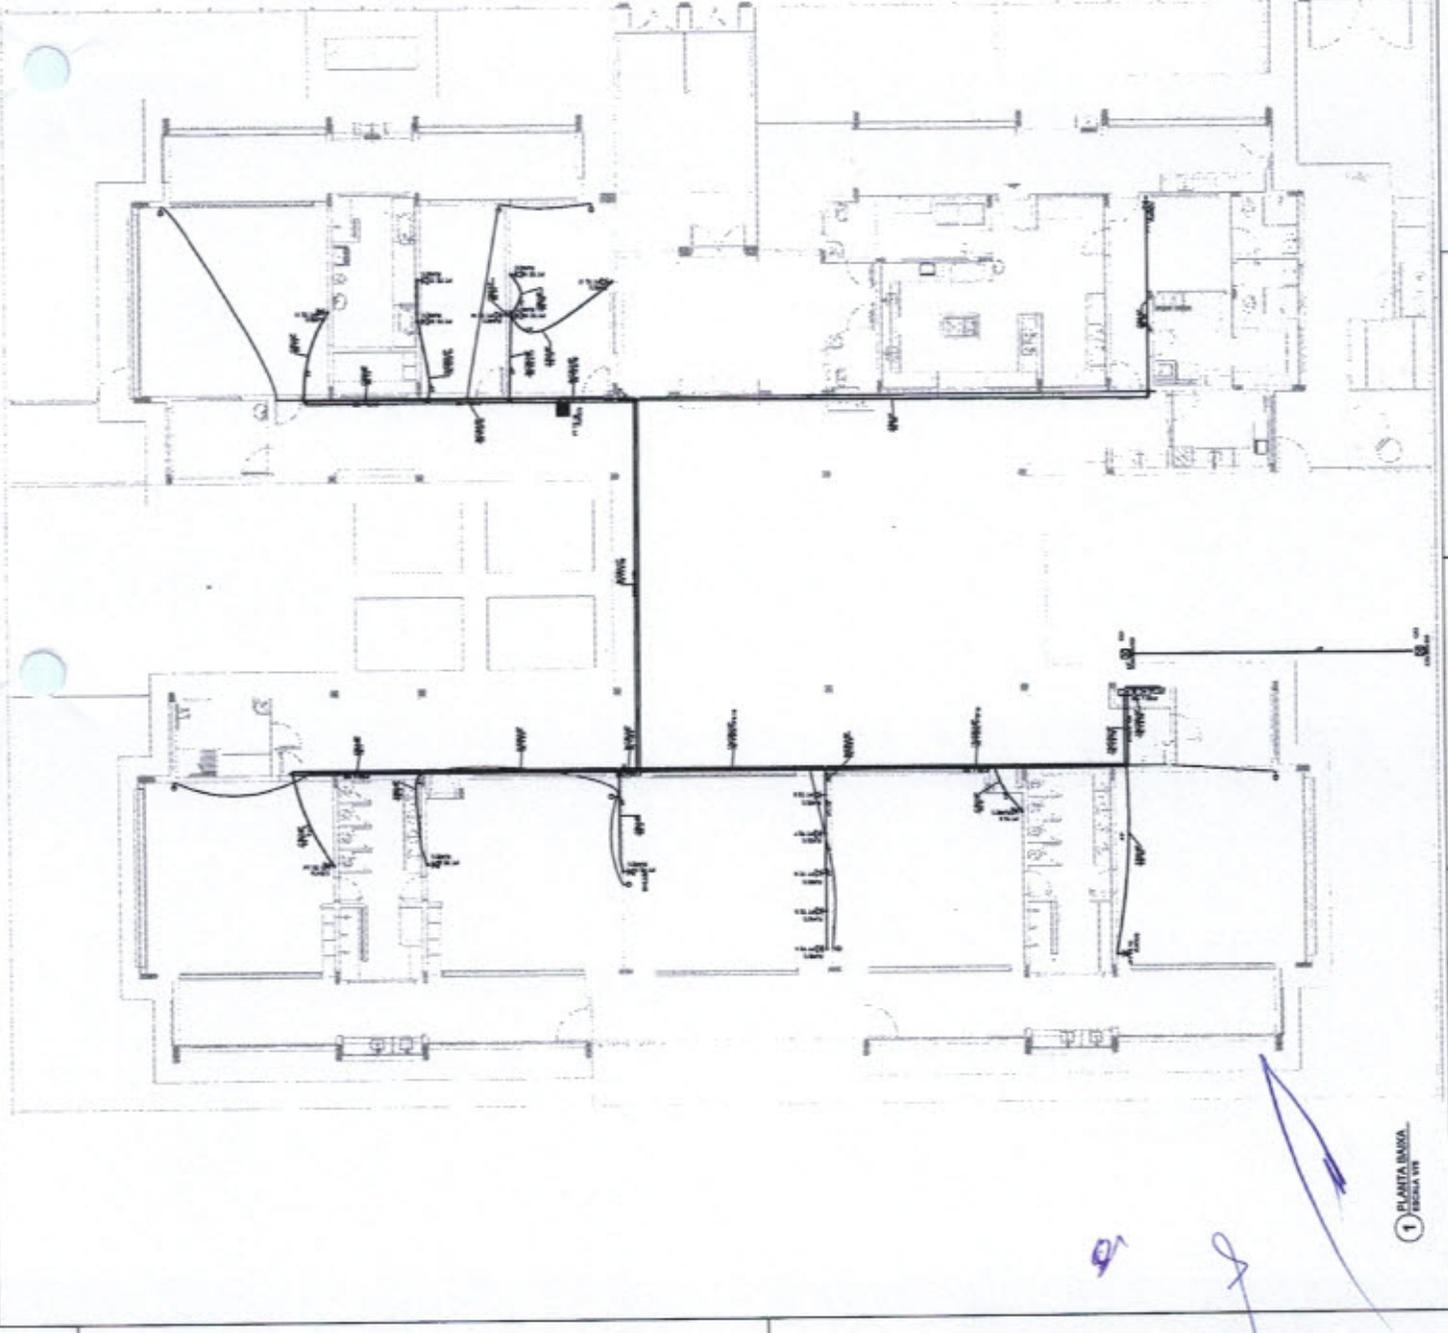

LEGENDA

01	DE BARRAS DE CONCRETO
02	DE BARRAS DE AÇO
03	DE BARRAS DE ALUMÍNIO
04	DE BARRAS DE CIMENTO
05	DE BARRAS DE FERRO
06	DE BARRAS DE CIMENTO
07	DE BARRAS DE FERRO
20	DE BARRAS DE CIMENTO

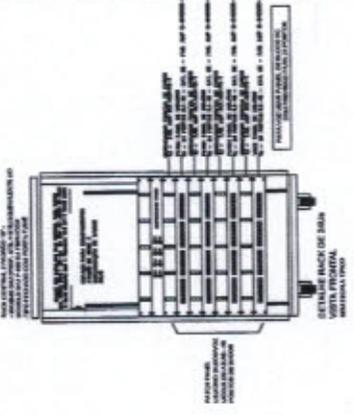

FADE FUNDAÇÃO DE APOIO À PESQUISA DE ECONOMIA DA CIDADANIA

BRASIL PATRIMÔNIO DE HISTÓRIA

PROJETO PADRÃO - FNDE

PROJETO EXECUTIVO

PROGRAMA PRONEX/ANACIA - PROJETO TIPO 2
PROJETO DE INSTALAÇÕES
LACRAMENTO DA REDE LONÇA

Assinatura: [Handwritten Signature]

595
Folha

COMISSÃO PERMANENTE DE LICITAÇÃO
PREFEITURA MUNICIPAL DE ACARAÚ

01/01

1 PLANTA BAIXA
ESCALA 1/10

Item	Descrição	Quantidade	Valor Unitário	Valor Total
1

Item	Descrição	Quantidade	Valor Unitário	Valor Total
2

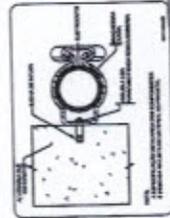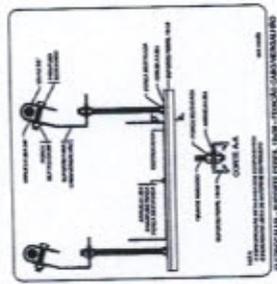

COMISSÃO PERMANENTE DE LICITAÇÃO
 602
 Folha
 Assinatura
 PREFEITURA MUNICIPAL DE ACARAÚ

FNDE FUNDO NACIONAL DE DESENVOLVIMENTO DA EDUCAÇÃO
PROJETO PADRÃO - FINEE

PROGRAMA PROEF/ANAC - PROJETO TIPO J
 PLOTO TIPO DE INSTALAÇÕES

PROJETO EXECUTIVO

PROGRAMA PROEF/ANAC - PROJETO TIPO J
 PLOTO TIPO DE INSTALAÇÕES

ELE

CONVO

[Handwritten signature]

