



MARIA CRISTINA MARTINS
ENGENHEIRA CIVIL
RNP: 260307738-4
CREA / SP 5060851224

<p>ARQUITETAS E URBANISTAS</p> <p>JESSICA SALES - CAU/CE 201740-7</p> <p>JULIETE DE SÁ - CAU/CE 208763-4</p> <p>PATRICIA DE OLIVEIRA - CAU/CE 226152-9</p>	<p>PROJETO EXECUTIVO</p> <p>CLIENTE: PREFEITURA MUNICIPAL DE ACARAÚ</p> <p>PROJETO: PRAÇA DA MATRIZ</p> <p>LOCAL: ACARAÚ-CE</p>	<p>CONTEÚDO GERAL</p> <p>VISTAS _____ ESC: 1/25</p> <p>_____</p> <p>_____</p>	<p>PRANCHA:</p> <p>10</p> <p>17</p> 
---	--	--	---

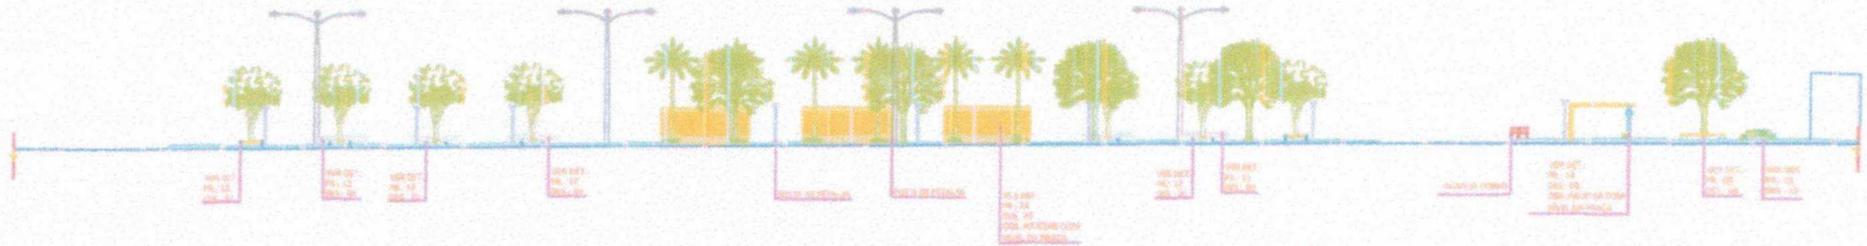

13 VISTA DA PRAÇA DA MATRIZ - ACARAÚ
ESCALA: 1:500

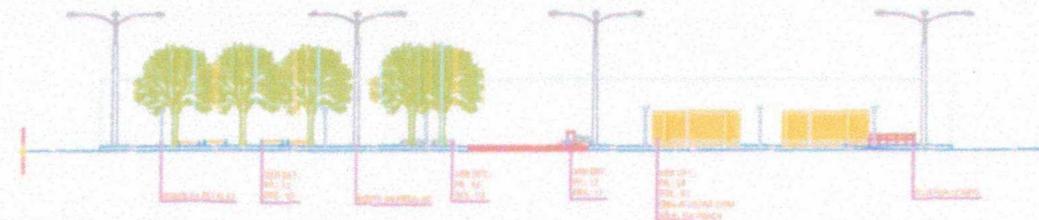


14 VISTA DA PRAÇA DA MATRIZ - ACARAÚ
ESCALA: 1:500


Comissão Permanente de Licitação - Prefeitura Municipal de Acaraú - Assinatura
1273
Folha

MARA CRISTINA MARTINS
ENGENHEIRA CIVIL
RNP. 260307738-4
CREA / SP 5060851224

<p>ARQUITETAS E URBANISTAS</p> <p>JESSICA SALES – CAU/CE 201740-7</p> <p>JULIETE DE SÁ – CAU/CE 208763-4</p> <p>PATRICIA DE OLIVEIRA – CAU/CE 226152-9</p>	<p>PROJETO EXECUTIVO</p> <p>CLIENTE: PREFEITURA MUNICIPAL DE ACARAÚ</p> <p>PROJETO: PRAÇA DA MATRIZ</p> <p>LOCAL: ACARAÚ-CE</p>	<p>CONTEÚDO GERAL</p> <p>VISTAS</p> <p>ESC.: 1/25</p>	<p>PRANCHA:</p> <p>11 / 17</p> 
---	--	--	---

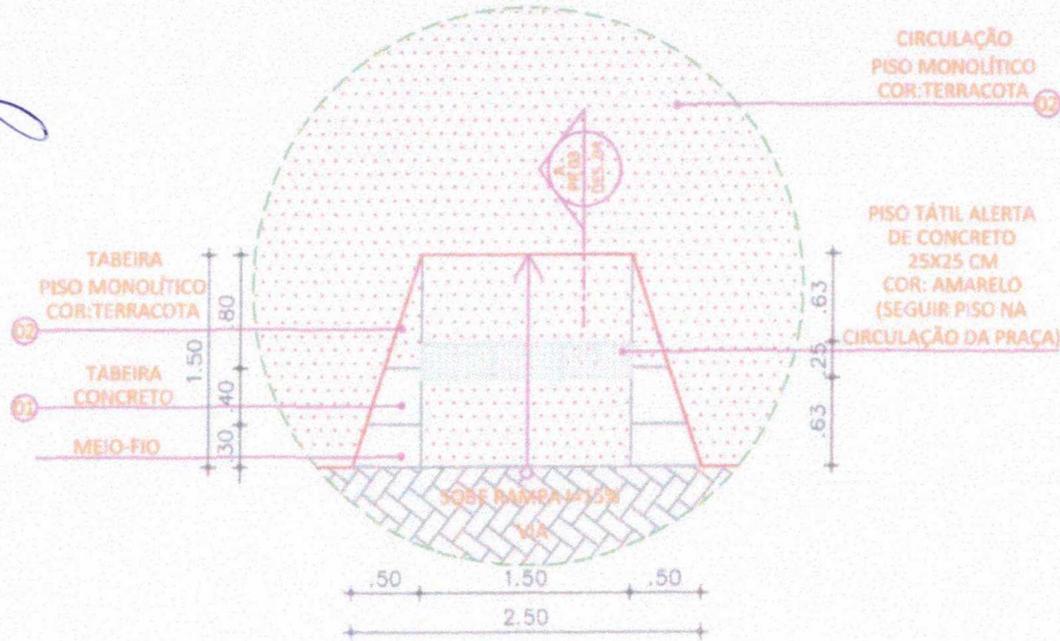


15 VISTA SUPERIOR RAMPA 01
ESCALA: 1:10

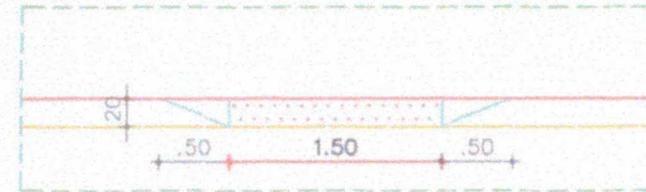


16 VISTA FRONTAL RAMPA 01
ESCALA: 1:50



17 CORTE A RAMPA 01
ESCALA: 1:50

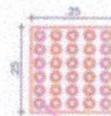

PISO TÁTIL ALERTA DE CONCRETO 25X25 CM COR: AMARELO (SEGUIR PISO NA CIRCULAÇÃO DA PRAÇA)

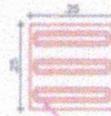

PISO TÁTIL DIRECIONAL DE CONCRETO 25X25 CM COR: AMARELO (SEGUIR PISO NA CIRCULAÇÃO DA PRAÇA)



MARA CRISTINA MARTINS
ENGENHEIRA CIVIL
RNP: 260307738-4
CREA / SP 5060851224

ARQUITETAS E URBANISTAS

JESSICA SALES - CAU/CE 201740-7

JULIETE DE SÁ - CAU/CE 208763-4

PATRICIA DE OLIVEIRA - CAU/CE 226152-9

PROJETO EXECUTIVO

CLIENTE: PREFEITURA MUNICIPAL DE ACARAÚ

PROJETO: PRAÇA DA MATRIZ

LOCAL: ACARAÚ-CE

CONTEÚDO GERAL

DETALHAMENTOS




ESC.: 1/25



PRANCHA:

12

17

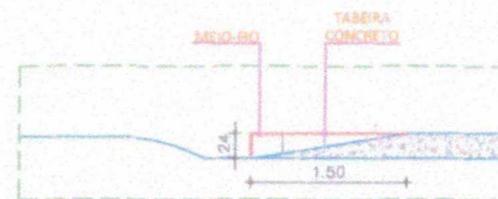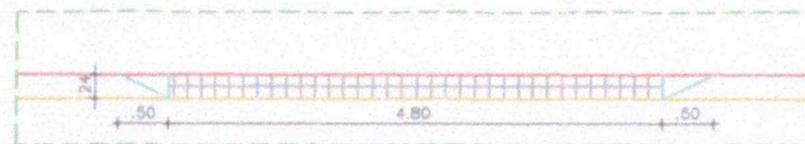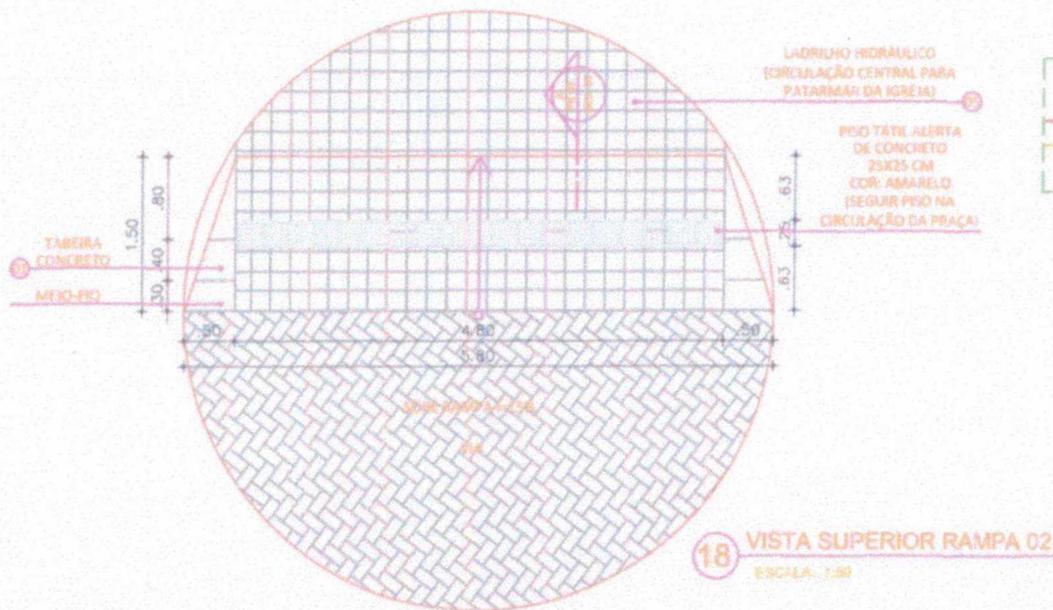

Municipal de Acaraú - Comissão Permanente de Licitação - Prefeitura
Assinatura
Folha
13/15

MARA CRISTINA MARTINS
ENGENHEIRA CIVIL
RNP. 260307738-4
CREA / SP 5060851274

ARQUITETAS E URBANISTAS

JESSICA SALES - CAU/CE 201740-7

JULIETE DE SÁ - CAU/CE 208763-4

PATRICIA DE OLIVEIRA - CAU/CE 226152-9

PROJETO EXECUTIVO

CLIENTE: PREFEITURA MUNICIPAL DE ACARAÚ

PROJETO: PRAÇA DA MATRIZ

LOCAL: ACARAÚ-CE

CONTEÚDO GERAL

DETALHAMENTOS


ESC.: 1/25



PRANCHA:

13

17

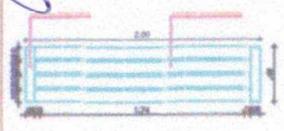

1 - VISTA SUPERIOR - BARRAS REFORÇADORAS



2 - VISTA LATERAL - BARRAS REFORÇADORAS



3 - VISTA LATERAL - BARRAS REFORÇADORAS




4 - VISTA SUPERIOR - BARRAS REFORÇADORAS




5 - VISTA LATERAL - BARRAS REFORÇADORAS




6 - VISTA LATERAL - BARRAS REFORÇADORAS

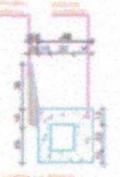


7 - VISTA LATERAL - BARRAS REFORÇADORAS

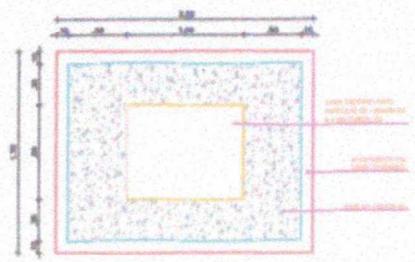


8 - VISTA SUPERIOR - BARRAS REFORÇADORAS

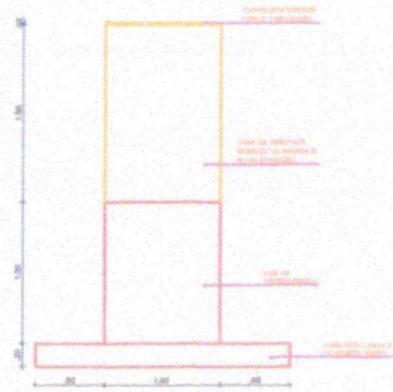


9 - VISTA VERTICAL - BARRAS REFORÇADORAS

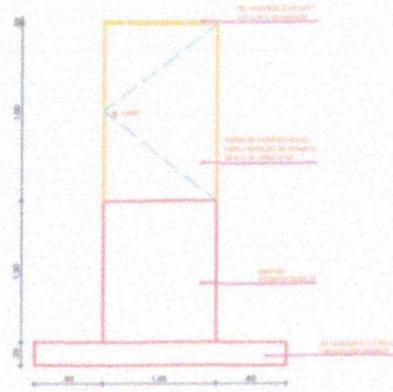


10 - VISTA VERTICAL - BARRAS REFORÇADORAS

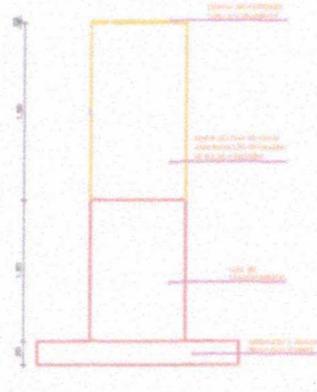


11 - VISTA VERTICAL - BARRAS REFORÇADORAS

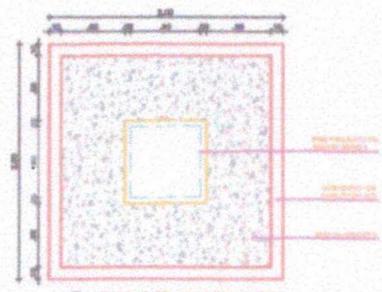

12 - VISTA SUPERIOR - BARRAS REFORÇADORAS

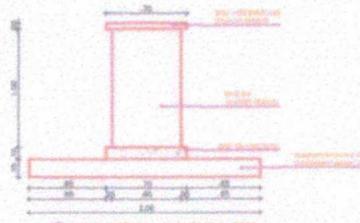

13 - VISTA VERTICAL - BARRAS REFORÇADORAS

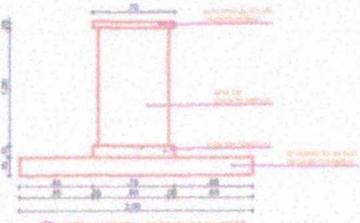

14 - VISTA VERTICAL - BARRAS REFORÇADORAS

Prefeitura Municipal de Acaraú - Comissão Permanente de Licitação
 Assessoria
 Folha 1276
 MARA CRISTINA MARTINS
 ENGENHEIRA CIVIL
 RNP. 260307738-4
 CREA / SP 5060851224

*VIA: 0074 LITÓGRFIC O BEMBO BOMBADEIROS TAMB
 BARRA DO BARRAL DE PADRE ANTONIO FIGUEIRA E INDEPENDENTE TAMBEM


ARQUITETAS E URBANISTAS
 JESSICA SALES - CAU/CE 201740-7
 JULIETE DE SÁ - CAU/CE 208763-4
 PATRÍCIA DE OLIVEIRA - CAU/CE 226152-9

PROJETO EXECUTIVO
 CLIENTE: PREFEITURA MUNICIPAL DE ACARAU
 PROJETO: PRAÇA DA MATRIZ
 LOCAL: ACARAU-CE

CONTEÚDO GERAL
 DETALHAMENTOS
 ESC: 1/25




PRANCHA:
 14 / 17

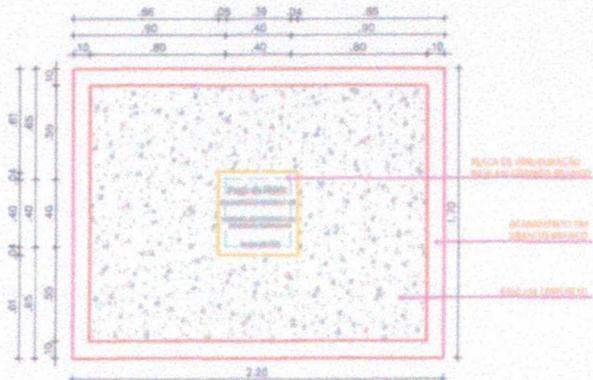


35 VISTA SUPERIOR - PLACA DE INAUGURAÇÃO
CASAL - 1/20




36 VISTA FRONTAL - PLACA DE INAUGURAÇÃO
CASAL - 1/20

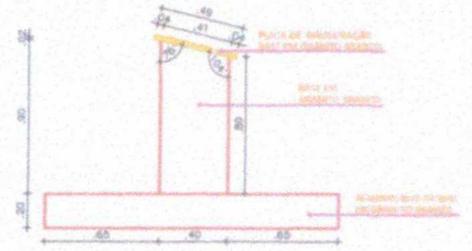


37 VISTA LATERAL - PLACA DE INAUGURAÇÃO
CASAL - 1/20

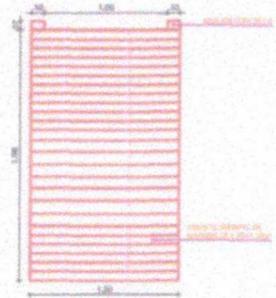


38 VISTA SUPERIOR - CAIXA DE LETREIRO
CASAL - 1/20

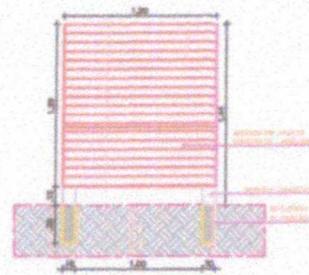

39 VISTA FRONTAL - CAIXA DE LETREIRO
CASAL - 1/20

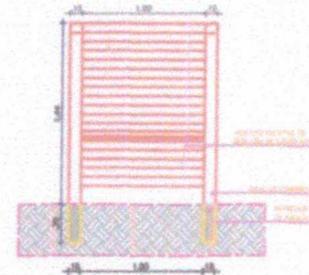


40 VISTA POSTERIOR - CAIXA DE LETREIRO
CASAL - 1/20

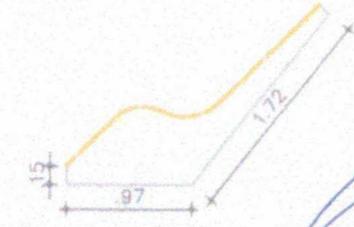


41 VISTA LATERAL - CAIXA DE LETREIRO
CASAL - 1/20


MARIA CRISTINA MARTINS
ENGENHEIRA CIVIL
RNP. 260307738-4
CREA / SP 5060851224

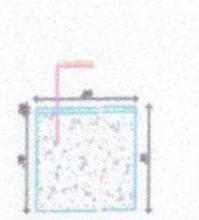


42 VISTA SUPERIOR - MOSAICO DE PEDRA
CASAL - 1/20

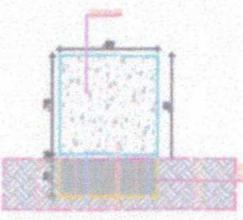


43 VISTA FRONTAL - MOSAICO DE PEDRA
CASAL - 1/20

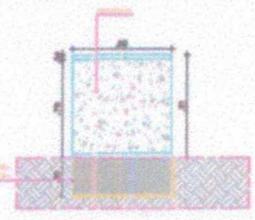


44 VISTA POSTERIOR - MOSAICO DE PEDRA
CASAL - 1/20

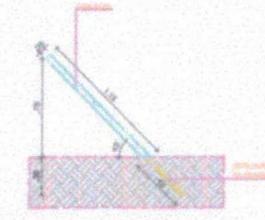


45 VISTA LATERAL - MOSAICO DE PEDRA
CASAL - 1/20

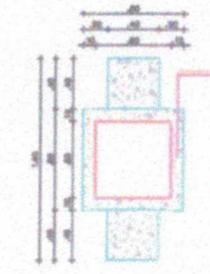

46 VISTA SUPERIOR - MOSAICO DE CIMENTO
CASAL - 1/20

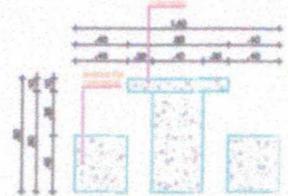


47 VISTA FRONTAL - MOSAICO DE CIMENTO
CASAL - 1/20

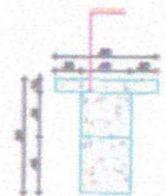

48 VISTA LATERAL - MOSAICO DE CIMENTO
CASAL - 1/20

<p>ARQUITETAS E URBANISTAS JESSICA SALES - CAU/CE 203740-7 JULIETE DE SÁ - CAU/CE 208763-4 PATRÍCIA DE OLIVEIRA - CAU/CE 226152-9</p>	<p>PROJETO EXECUTIVO CLIENTE: PREFEITURA MUNICIPAL DE ACARAÚ PROJETO: PRAÇA DA MATRIZ LOCAL: ACARAÚ-CE</p>	<p>CONTEÚDO GERAL DETALHAMENTOS</p>	<p>PRANCHA: ESC.: 1/25</p>
---	--	---	--




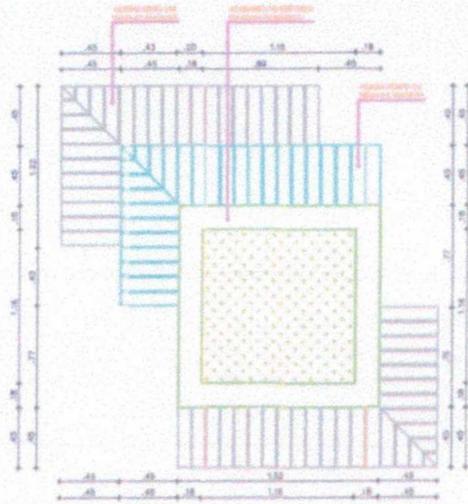


10 VISTA SUPERIOR - LINHA BRANCO



11 VISTA FRONTAL - LINHA BRANCO

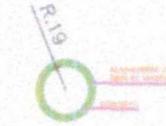


12 VISTA SUPERIOR - LINHA

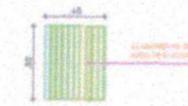


13 VISTA FRONTAL - LINHA


MARA CRISTINA MARTINS
 ENGENHEIRA CIVIL
 RNP. 260307738-4
 CREA / SP 50608512-4

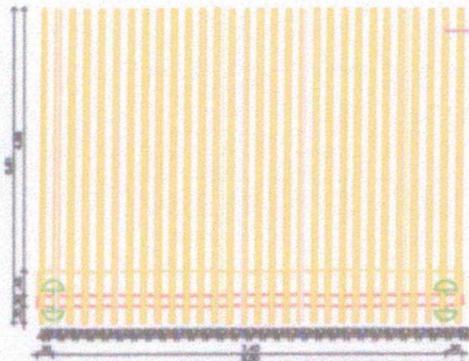

14 VISTA SUPERIOR - ESTRUTURA

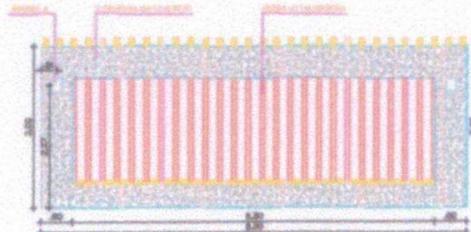

15 VISTA FRONTAL - ESTRUTURA

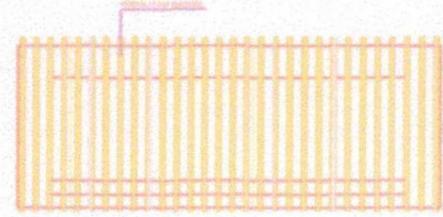

16 VISTA FRONTAL - ESTRUTURA



17 VISTA FRONTAL - ESTRUTURA

ARQUITETAS E URBANISTAS

JESSICA SALES - CAU/CE 201740-7

JULIETE DE SÁ - CAU/CE 208763-4

PATRICIA DE OLIVEIRA - CAU/CE 226152-9

PROJETO EXECUTIVO

CLIENTE: PREFEITURA MUNICIPAL DE ACARAÚ

PROJETO: PRAÇA DA MATRIZ

LOCAL: ACARAÚ-CE


CONTEÚDO GERAL

DETALHAMENTOS

ESC.: 1/25



Comissão Permanente de Licitação
 Prefeitura Municipal de Acaraú - Assessoria e
 16
 2178
 Folha

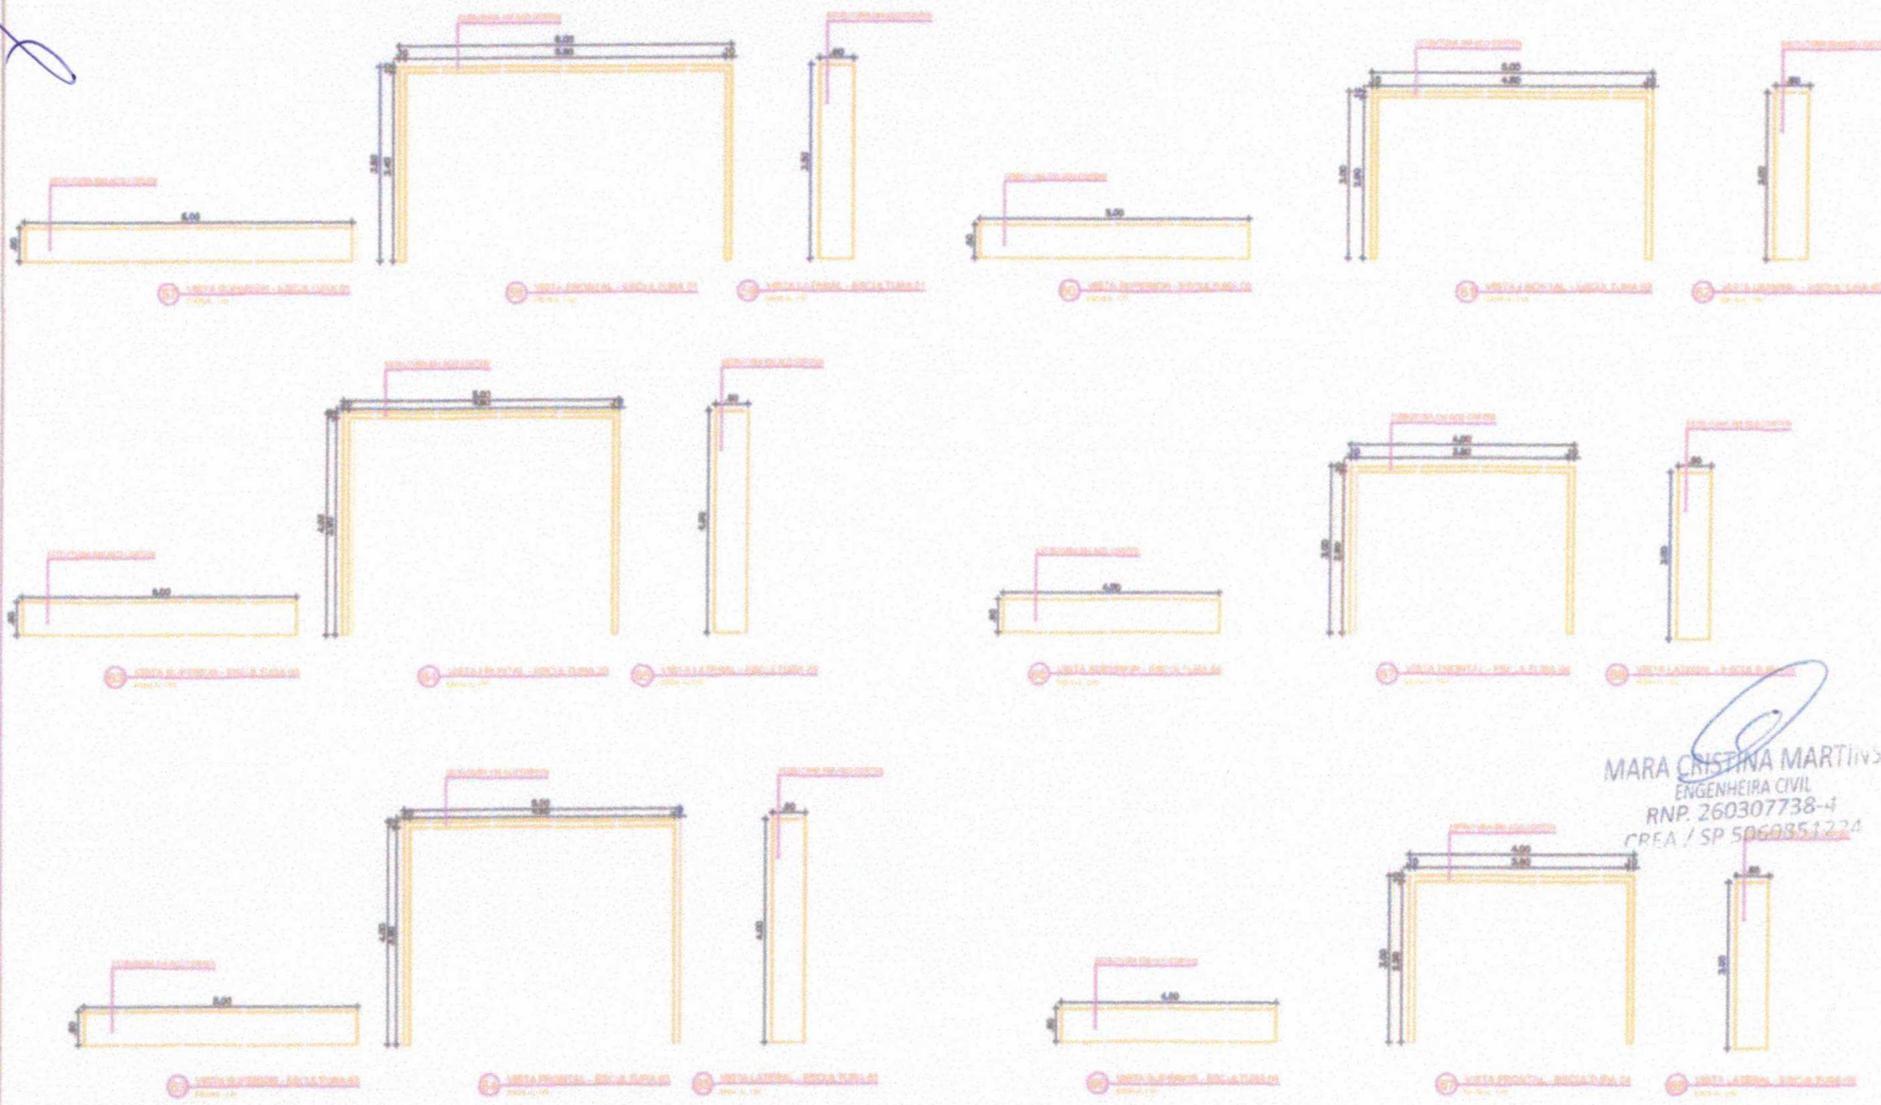

MARA CRISTINA MARTINS
 ENGENHEIRA CIVIL
 RNP. 260307738-4
 CREA / SP 5069851224

ARQUITETAS E URBANISTAS
 JESSICA SALES - CAU/CE 201740-7
 JULIETE DE SÁ - CAU/CE 208763-4
 PATRÍCIA DE OLIVEIRA - CAU/CE 226152-9

PROJETO EXECUTIVO
 CLIENTE: PREFEITURA MUNICIPAL DE ACARAÚ
 PROJETO: PRAÇA DA MATRIZ
 LOCAL: ACARAÚ-CE

CONTEÚDO GERAL
 DETALHAMENTOS
 ESC.: 1/25



PRANCHA:
 Prefeitura Municipal de Acaraú - Comissão Permanente de Licitação
 Assinatura
 Folha




5 **CANTEIRO 01**
ESCALA: 1:100



6 **CANTEIRO 02**
ESCALA: 1:100



7 **CANTEIRO 03**
ESCALA: 1:100

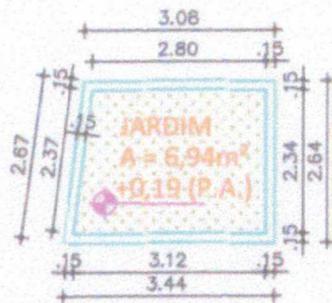

8 **CANTEIRO 04**
ESCALA: 1:150




9 **CANTEIRO 05**
ESCALA: 1:150



10 **CANTEIRO 06**
ESCALA: 1:150

CANTEIRO PREVISTO
PARA MANGUEIRAS
EXISTENTES NA VIA

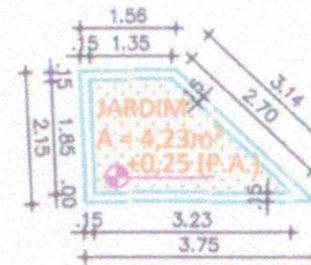

11 **CANTEIRO 07**
ESCALA: 1:150

MARA CRISTINA MARTINS
ENGENHEIRA CIVIL
RNP. 260307738-4
CREA / SP 5060851224



ARQUITETAS E URBANISTAS

JESSICA SALES - CAU/CE 201740-7

JULIETE DE SÁ - CAU/CE 208763-4

PATRICIA DE OLIVEIRA - CAU/CE 226152-9

PROJETO EXECUTIVO

CLIENTE: PREFEITURA MUNICIPAL DE ACARAÚ

PROJETO: PRAÇA DA MATRIZ

LOCAL: ACARAÚ-CE

CONTEÚDO GERAL

PLANTA DE PAISAGISMO E PONTOS HIDRÁULICOS

ESC.: 1/25



PRANCHA:

01 / 00



Anotação de Responsabilidade Técnica - ART
Lei nº 6.496, de 7 de dezembro de 1977

CREA-CE

ART OBRA / SERVIÇO
Nº CE20210894434

Conselho Regional de Engenharia e Agronomia do Ceará

INICIAL



1. Responsável Técnico
MARA CRISTINA MARTINS
Título profissional: ENGENHEIRA CIVIL
RNP: 2603077384
Registro: 42998CE

2. Dados do Contrato
Contratante: Prefeitura Municipal de Acaraú
RUA Nicodemos Araujo
Complemento:
Cidade: ACARAÚ
Bairro: Vereador Antônio Lívino de O
UF: CE
CPF/CNPJ: 07.547.821/0001-91
Nº: 2105
CEP: 62580000
ART Vinculada: CE20210847883
Contrato: 01/2021
Celebrado em: 23/11/2021
Valor: R\$ 1,00
Tipo de contratante: Pessoa Jurídica de Direito Público
Ação Institucional: NENHUMA - NÃO OPTANTE

3. Dados da Obra/Serviço
RUA Rua dos poetas esq. com Rua Hugo Martins
Complemento: Praça Matriz
Cidade: ACARAÚ
Data de Início: 23/11/2021
Previsão de término: 23/11/2022
Finalidade: Infraestrutura
Proprietário: Prefeitura Municipal de Acaraú
Bairro: Centro
UF: CE
Cep: 62580000
Coordenadas Geográficas: -2.880573, -40.119712
Código: Não Especificado
Nº: s/n
CPF/CNPJ: 07.547.821/0001-91

4. Atividade Técnica

	Quantidade	Unidade
16 - Execução		
80 - Projeto > CONSTRUÇÃO CIVIL > EDIFICAÇÕES > DE REFORMA DE EDIFICAÇÃO > #1.1.2.1 - DE ALVENARIA	8.050,74	m2
80 - Projeto > CONSTRUÇÃO CIVIL > EDIFICAÇÕES > DE EDIFICAÇÃO > #1.1.1.1 - DE ALVENARIA	8.050,74	m2
18 - Fiscalização		
49 - Execução de obra > CONSTRUÇÃO CIVIL > EDIFICAÇÕES > DE REFORMA DE EDIFICAÇÃO > #1.1.2.1 - DE ALVENARIA	8.050,74	m2
49 - Execução de obra > CONSTRUÇÃO CIVIL > EDIFICAÇÕES > DE EDIFICAÇÃO > #1.1.1.1 - DE ALVENARIA	8.050,74	m2
10 - Coordenação		
80 - Projeto > CONSTRUÇÃO CIVIL > EDIFICAÇÕES > DE REFORMA DE EDIFICAÇÃO > #1.1.2.1 - DE ALVENARIA	8.050,74	m2
80 - Projeto > CONSTRUÇÃO CIVIL > EDIFICAÇÕES > DE EDIFICAÇÃO > #1.1.1.1 - DE ALVENARIA	8.050,74	m2

Após a conclusão das atividades técnicas o profissional deve proceder a baixa desta ART

5. Observações
Reforma da Praça Matriz, com área a intervir de 8.050,74 me - referente a projeto, orçamento e fiscalização

6. Declarações
- Declaro que estou cumprindo as regras de acessibilidade previstas nas normas técnicas da ABNT, na legislação específica e no decreto n. 6296/2004.

7. Entidade de Classe
NENHUMA - NÃO OPTANTE

8. Assinaturas
Declaro serem verdadeiras as informações acima
de de
Local data
MARA CRISTINA MARTINS - CPF 141.056.658-71
Prefeitura Municipal de Acaraú - CNPJ: 07.547.821/0001-91

9. Informações
* A ART é válida somente quando quitada, mediante apresentação do comprovante do pagamento ou conferência no site do Crea.

10. Valor
Valor da ART: R\$ 80,78 Registrada em: 23/11/2021 Valor pago: R\$ 80,78 Nosso Número: 8214985517

A autenticidade desta ART pode ser verificada em: <http://crea-ce.org.br/art> com a chave: yau0f4
Ingresso em: 24/11/2021 às 10:34:20 por: IP: 177.21.96.214

www.crea-ce.org.br
Tel: (85) 3453-5800

fabiconosco@crea-ce.org.br
Fax: (85) 3453-5804



ANEXO IV

MODELOS DE DECLARAÇÃO QUE NÃO EMPREGA MENOR

DECLARAÇÃO

(NOMINA E QUALIFICA O FORNECEDOR), DECLARA, para os devidos fins de direito, especialmente para fins de prova em processo licitatório nº _____, junto ao Município de ACARAÚ/CE, que, em cumprimento ao estabelecido na Lei Federal Nº 9.854, de 27/10/1999, publicada no D. O. U. de 28/10/1999, e ao Inciso ___III, do Artigo 7º, da Constituição Federal, não emprega menores de 18 (dezoito) anos em trabalho noturno, perigoso ou insalubre, nem emprega menores de 16 (dezesseis) anos em trabalho algum, salvo na condição de aprendiz, a partir de 14 (quatorze) anos.

Pelo que, por ser a expressão da verdade, firma a presente, sob as penas da Lei.

.....,/...../.....

DECLARANTE



ANEXO V

DECLARAÇÃO DE CONCORDÂNCIA COM OS TERMOS DO EDITAL

DECLARAÇÃO

(NOMINA E QUALIFICA O FORNECEDOR), DECLARA, para os devidos fins de direito, especialmente para fins de prova em processo licitatório, junto ao Município de ACARAÚ/CE, Estado do Ceará, que concorda integralmente com os termos deste edital e seus anexos.

Pelo que, por ser a expressão da verdade, firma a presente, sob as penas da Lei.

.....,/...../.....

DECLARANTE

ANEXO VI

DECLARAÇÃO DA INEXISTÊNCIA DE SUPERVENIÊNCIA DE FATO IMPEDITIVO

DECLARAÇÃO

(NOMINA E QUALIFICA O FORNECEDOR), DECLARA, para os devidos fins de direito, especialmente para fins de prova em processo licitatório, junto ao Município de ACARAÚ/CE, Estado do Ceará, que não existe superveniência de fato impeditivo da habilitação ou redução na sua capacidade financeira que venha a afetar as exigências contidas no edital.

Pelo que, por ser a expressão da verdade, firma a presente, sob as penas da Lei.

.....,/...../.....

DECLARANTE

ANEXO VII

DECLARAÇÃO DE RESPONSABILIDADE TÉCNICA

DECLARAÇÃO

DECLARAMOS, para todos os fins e sob as penas da lei que:

I – Serão responsáveis técnicos pelos serviços objeto do certame em referência, os profissionais abaixo relacionados e que essa indicação está em consonância com as Resoluções do CONFEA – Conselho Federal de Engenharia Arquitetura e Agronomia.

II – Esses profissionais pertencem ao nosso quadro técnico de profissionais permanentes, tudo de acordo com as leis trabalhistas vigentes, e que nenhum deles é responsável técnico de outra empresa participante da licitação.

Nome:
Especialidade:
Assinatura do Responsável Técnico:
CREA n°
Data de Registro:

Nome:
Especialidade:
Assinatura do Responsável Técnico:
CREA n°
Data de Registro:

.....,/...../.....

DECLARANTE