



















PREFEITURA MUNICIPAL DE ACARAI  
 PAVIMENTAÇÃO ASFÁLTICA DE ESTRADA NA LOCALIDADE DE OLHO D'ÁGUA

SEÇÕES TRANSVERSAIS





















ESCALA: 1/250

PROJETADELA: PAV/ASP\_CDL/ACA\_RPA13.13\_BEC\_R1.DWG

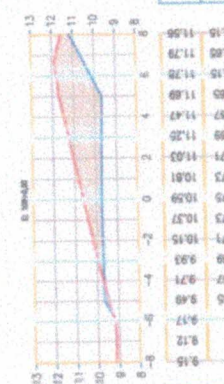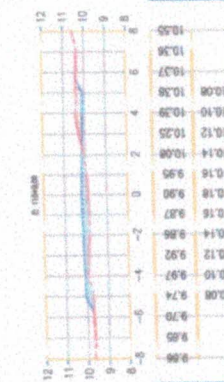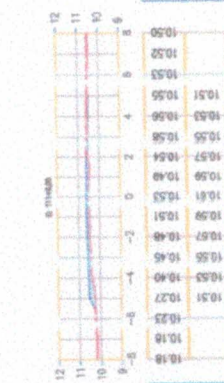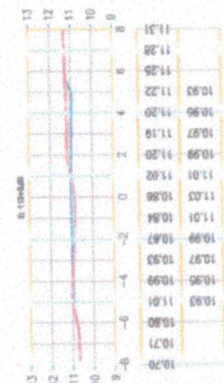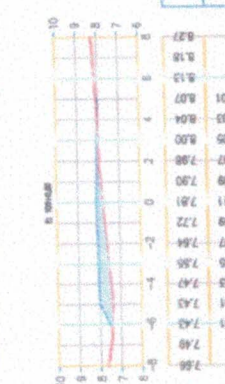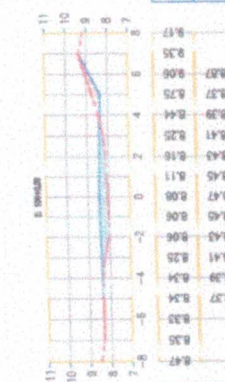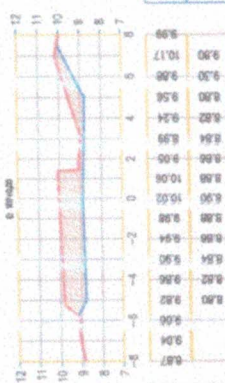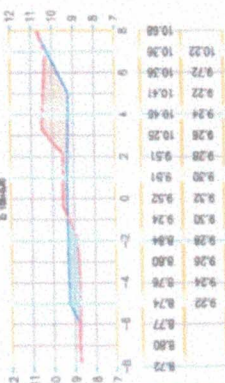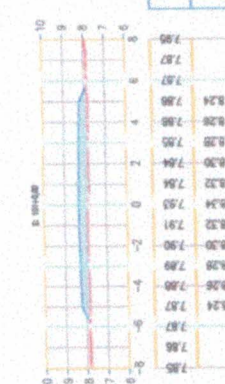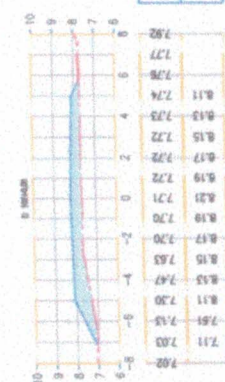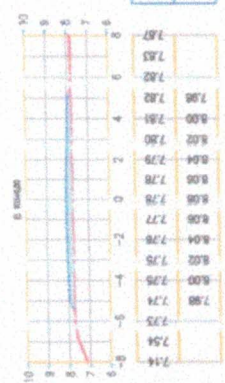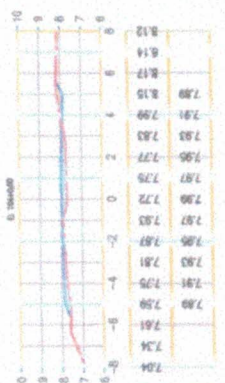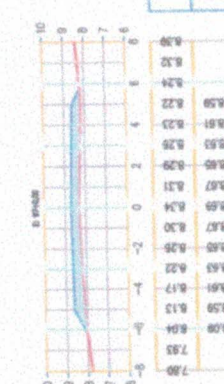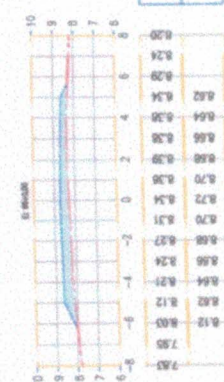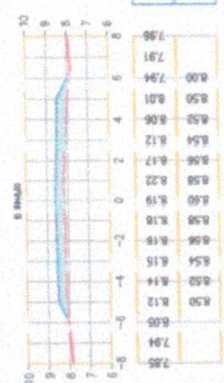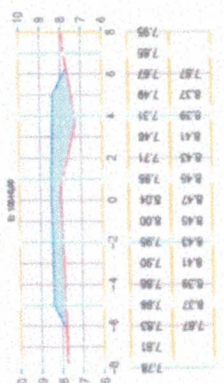PREFEITURA MUNICIPAL DE ACARÁ  
 PAVIMENTAÇÃO ASFÁLTICA DE ESTRADA NA LOCALIDADE DE OLHO D'ÁGUA  
 SEÇÕES TRANSVERSAIS












PROJETISTA:  
 ARQUIVO:

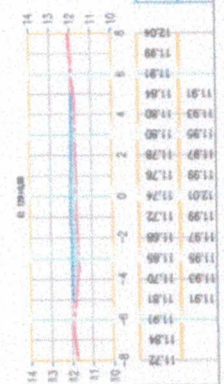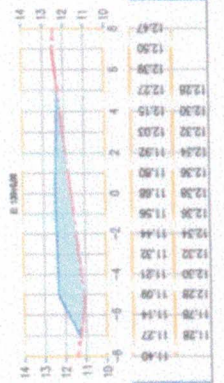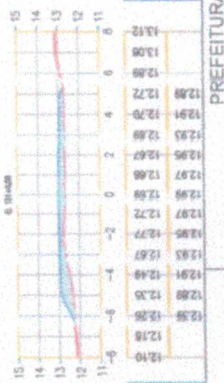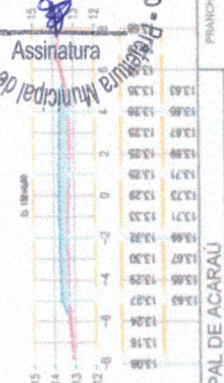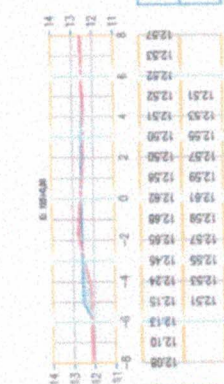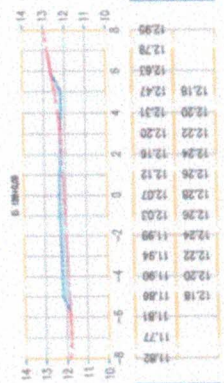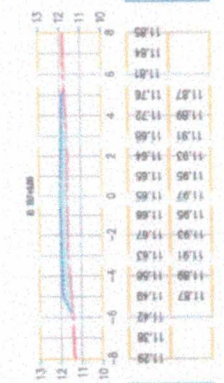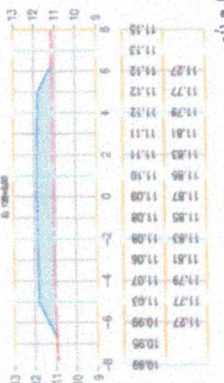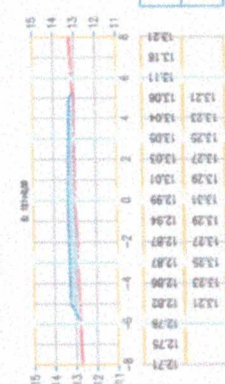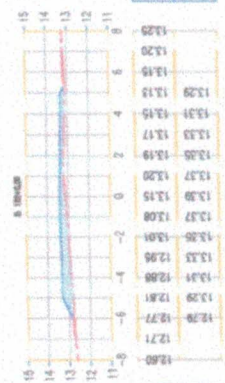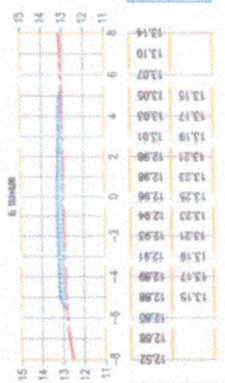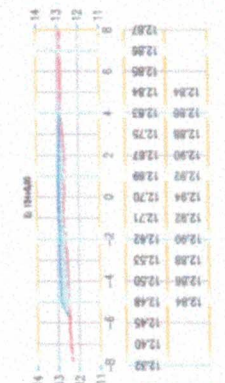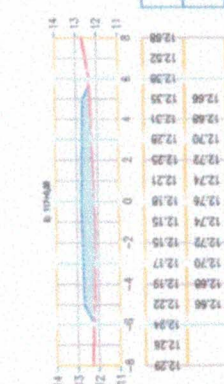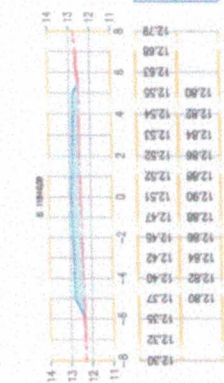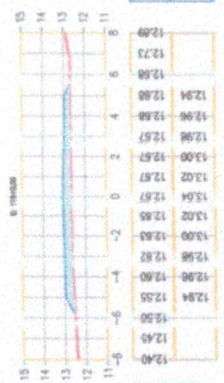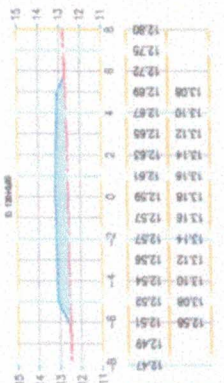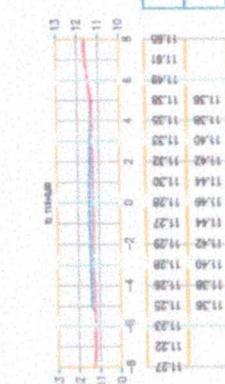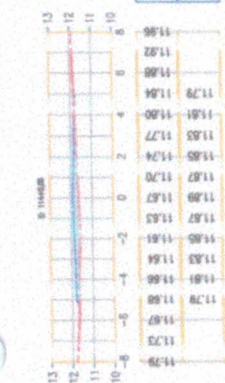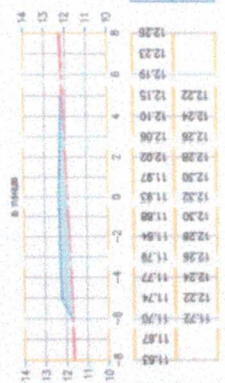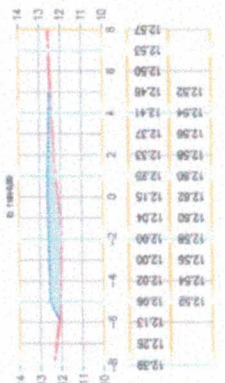

Comissão Permanente de Licitação  
 0528  
 Prefeitura Municipal de Acaraú  
 Assinatura  
 Folha

PREFEITURA MUNICIPAL DE ACARAU  
 PAVIMENTAÇÃO ASFÁLTICA DE ESTRADA NA LOCALIDADE DE OLHO D'ÁGUA  
 SEÇÕES TRANSVERSAIS

PROJETISTA:  
 ARQUIVO: PAV/ASF\_COL/ICA\_PIA.13.13\_SEC\_R1.DWG

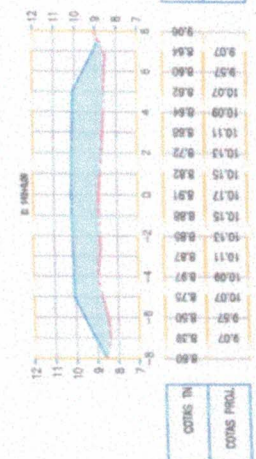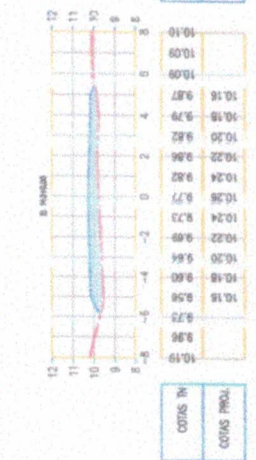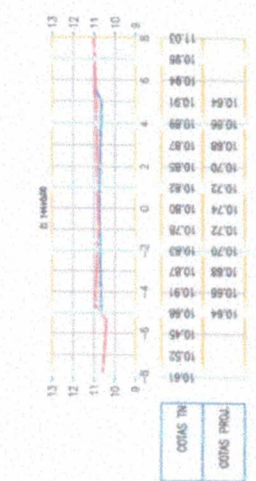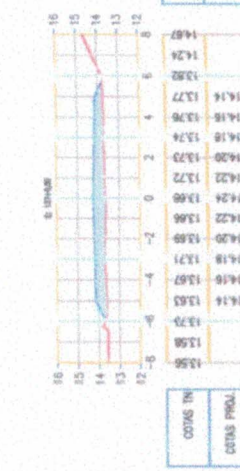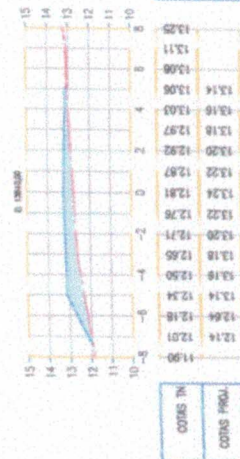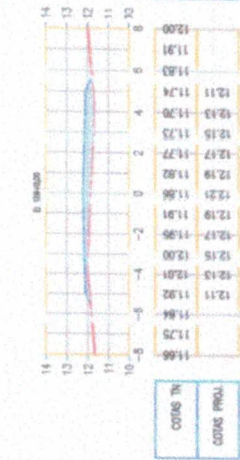
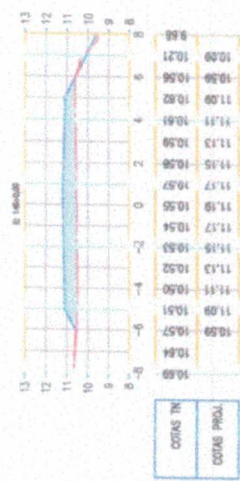
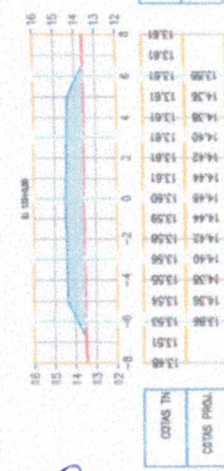
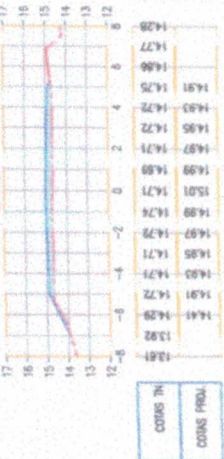
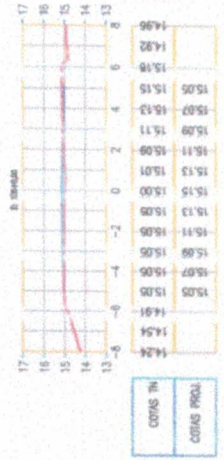
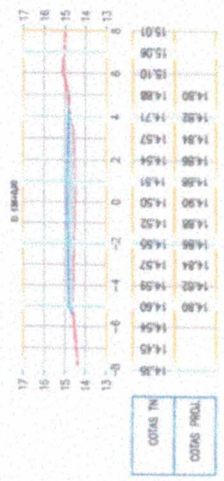


Comissão Permanente de Licitação  
**0529**  
 Folha  
 Assinatura  
 Prefeitura Municipal de Acarau

PRINCIPAL  
**10 / 13**  
 ESCALA:  
 1/250

PREFEITURA MUNICIPAL DE ACARAU  
 PAVIMENTAÇÃO ASFÁLTICA DE ESTRADA NA LOCALIDADE DE OLHO D'ÁGUA  
 SEÇÕES TRANSVERSAIS


PROJETISTA:  
 ARQUIVO: PAV/ASF\_OOJ.ACA\_01A13\_13\_SEC\_R1.DWG

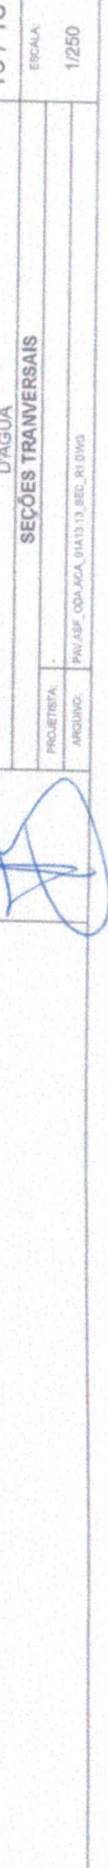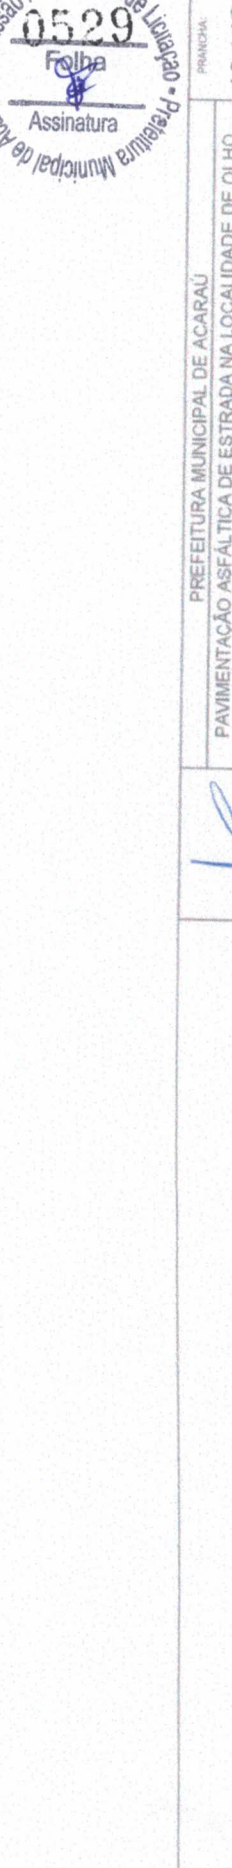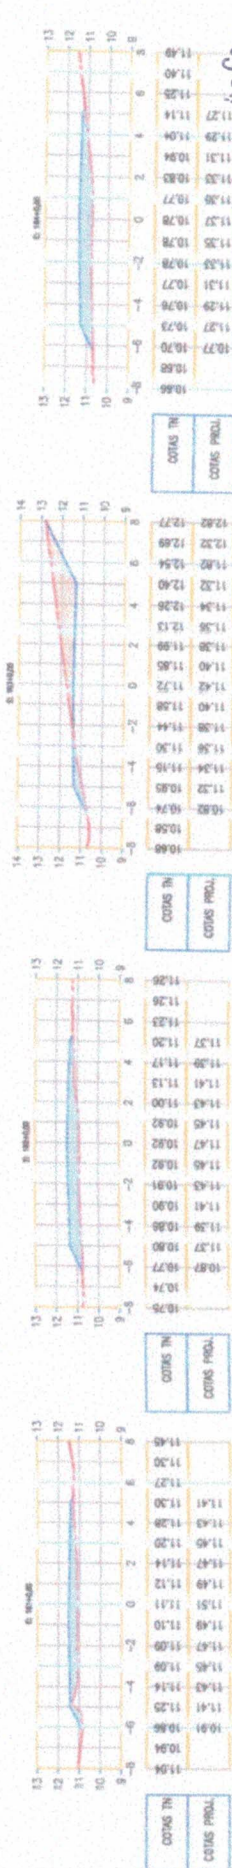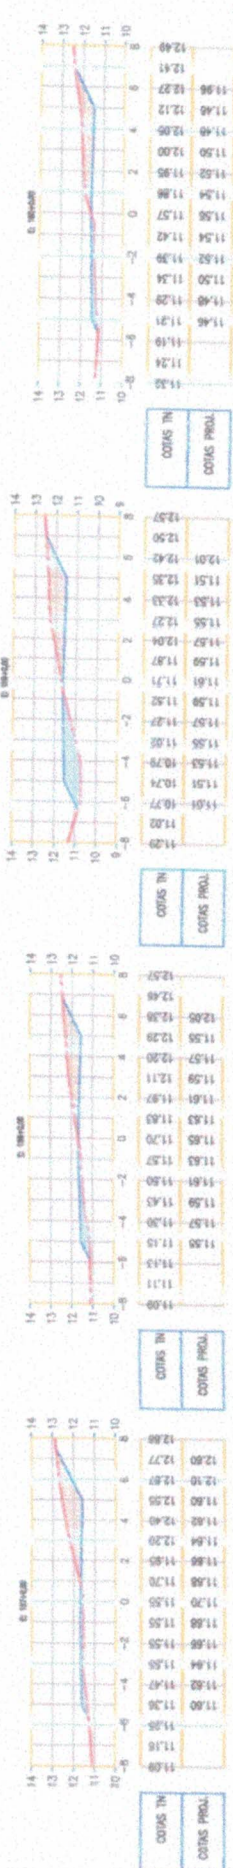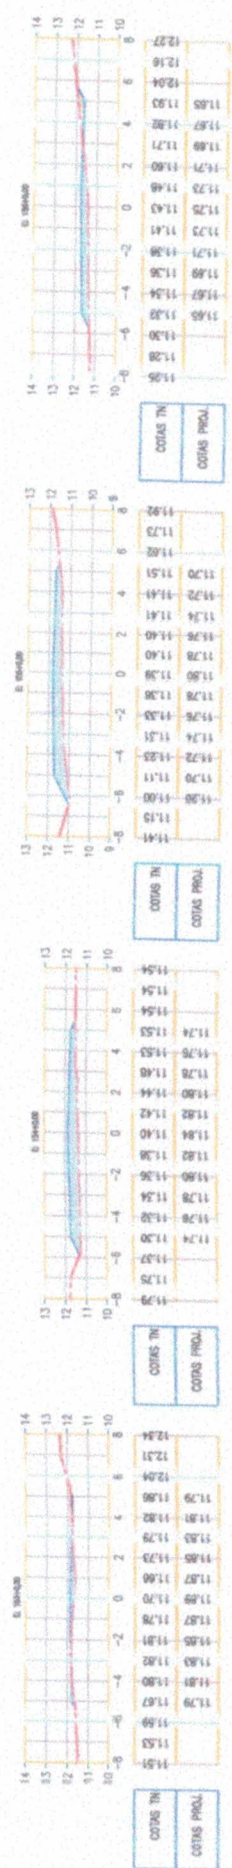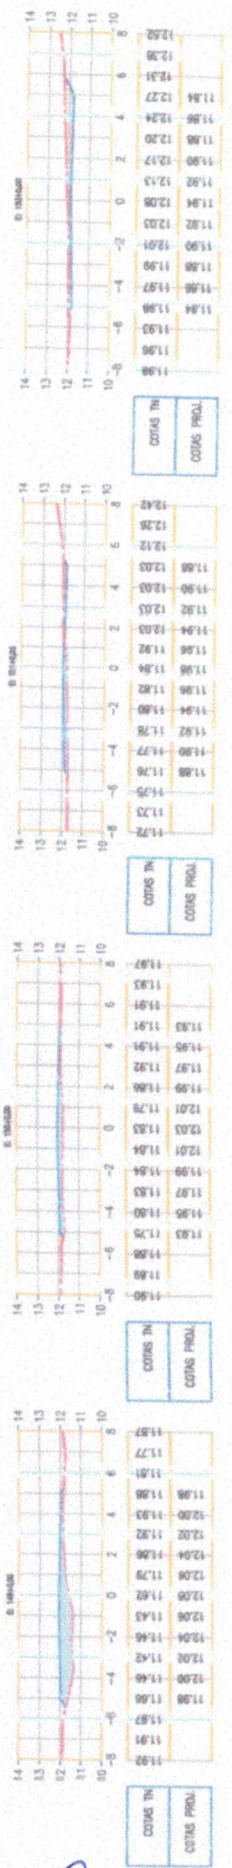








PREFEITURA MUNICIPAL DE AGARAUÁ  
 PAVIMENTAÇÃO ASFÁLTICA DE ESTRADA NA LOCALIDADE DE OLHO D'ÁGUA  
 SEÇÕES TRANSVERSAIS

PROJETISTA:  
 ARQUIVOS: PAV.ASF.OD.ACA.01A13.13\_SEC\_R1.DWG

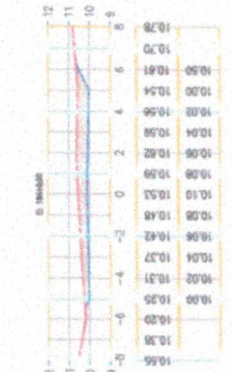


PREFEITURA MUNICIPAL DE ACARAÚ  
 PAVIMENTAÇÃO ASFÁLTICA DE ESTRADA NA LOCALIDADE DE OLHO D'ÁGUA  
 SEÇÕES TRANSVERSAIS

PROJETISTA:  
 ARQUIVADO: PAU ASF. ODA ACA. 01A13.13. SEC. 81.0103

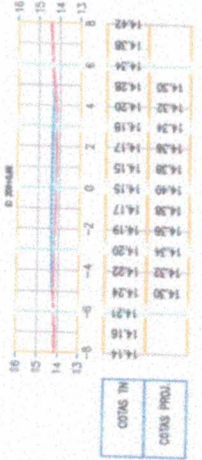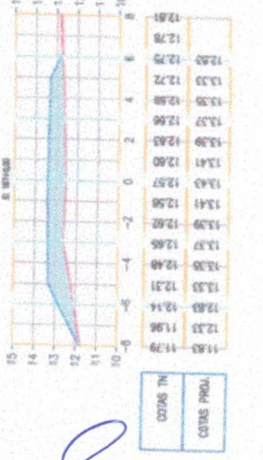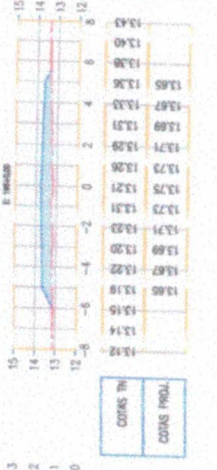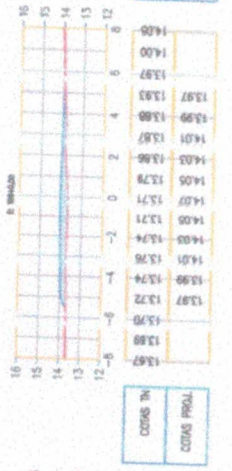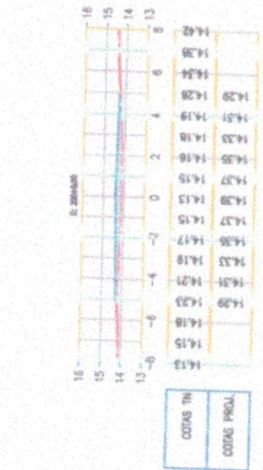

*[Handwritten signature]*



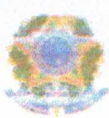

Conselho Regional de Engenharia e Agronomia do Ceará

INICIAL



1. Responsável Técnico

FELIPE ANDRADE SARAINA

Título profissional: ENGENHEIRO CIVIL

RNP: 0610640445

Registro: 49072D CE

2. Dados do Contrato

Contratante: PREFEITURA MUNICIPAL DE ACARAÚ

AVENIDA NICODEMOS ARAUJO

Complemento:

Cidade: ACARAÚ

Bairro: VER ANT LIVINO DA SILVEIRA

UF: CE

CPF/CNPJ: 07.547.821/0001-91

Nº: 2105

CEP: 62580000

Contrato: 002/2022

Celebrado em: 01/01/2022

Valor: R\$ 1,00

Tipo de contratante: Pessoa Jurídica de Direito Público

Ação Institucional: NENHUMA - NÃO OPTANTE

3. Dados da Obra/Serviço

DISTRITO SANTA FÉ

Complemento:

Cidade: ACARAÚ

Data de início: 03/01/2022

Finalidade: Infraestrutura

Proprietário: PREFEITURA MUNICIPAL DE ACARAÚ

Bairro: SANTA FE

UF: CE

Previsão de término: 01/03/2023

Código: Não Especificado

Coordenadas Geográficas: -3.264742, -39.931763

Nº: SN

CEP: 62580000

CPF/CNPJ: 07.547.821/0001-91

4. Atividade Técnica

14 - Elaboração

80 - Projeto > TRANSPORTES > INFRAESTRUTURA RODOVIÁRIA > #4.1.5 - DE TRAÇADO VIÁRIO PARA RODOVIAS

Quantidade

Unidade

6,20

km

80 - Projeto > TRANSPORTES > INFRAESTRUTURA RODOVIÁRIA > #4.1.2 - DE PAVIMENTAÇÃO ASFÁLTICA PARA RODOVIAS

6,20

km

80 - Projeto > TRANSPORTES > INFRAESTRUTURA RODOVIÁRIA > #4.1.6 - DE BASE E SUB-BASE PARA RODOVIAS

6,20

km

80 - Projeto > TRANSPORTES > SINALIZAÇÃO > DE SINALIZAÇÃO > #4.9.1.5 - RODOVIÁRIA

6,20

km

35 - Elaboração de orçamento > TRANSPORTES > INFRAESTRUTURA RODOVIÁRIA > #4.1.2 - DE PAVIMENTAÇÃO ASFÁLTICA PARA RODOVIAS

6,20

km

Após a conclusão das atividades técnicas o profissional deve proceder a baixa desta ART

5. Observações

PROJETO DE PAVIMENTAÇÃO ASFÁLTICA DE ESTRADA NAS LOCALIDADES DE SANTA FÉ E OLHO D'ÁGUA, NO MUNICÍPIO DE ACARAÚ, CEARÁ (SOP MAPP 1116)

6. Declarações

- Declaro que estou cumprindo as regras de acessibilidade previstas nas normas técnicas da ABNT, na legislação específica e no decreto n. 5296/2004.

7. Entidade de Classe

SINDICATO DOS ENGENHEIROS NO ESTADO DO CEARÁ (SENGE-CE)

8. Assinaturas

Declaro serem verdadeiras as informações acima

FELIPE ANDRADE SARAINA - CPF: 004.689.003-30

Local

de

data

de

PREFEITURA MUNICIPAL DE ACARAÚ - CNPJ: 07.547.821/0001-91

9. Informações

\* A ART é válida somente quando quitada, mediante apresentação do comprovante do pagamento ou conferência no site do Crea.

10. Valor

Valor da ART: R\$ 88,78

Registrada em: 20/04/2022

Valor pago: R\$ 88,78

Nosso Número: 8215341027

A autenticidade desta ART pode ser verificada em: <https://crea-ce.sitac.com.br/publico/>, com a chave: 61aC5  
Impresso em: 13/05/2022 às 11:03:40 por: , ip: 177.21.96.230



## ANEXO IV

### MODELOS DE DECLARAÇÃO QUE NÃO EMPREGA MENOR

#### DECLARAÇÃO

(NOMINA E QUALIFICA O FORNECEDOR), DECLARA, para os devidos fins de direito, especialmente para fins de prova em processo licitatório nº \_\_\_\_\_, junto ao Município de ACARAÚ/CE, que, em cumprimento ao estabelecido na Lei Federal Nº 9.854, de 27/10/1999, publicada no D. O. U. de 28/10/1999, e ao Inciso \_\_\_III, do Artigo 7º, da Constituição Federal, não emprega menores de 18 (dezoito) anos em trabalho noturno, perigoso ou insalubre, nem emprega menores de 16 (dezesesseis) anos em trabalho algum, salvo na condição de aprendiz, a partir de 14 (quatorze) anos.

Pelo que, por ser a expressão da verdade, firma a presente, sob as penas da Lei.

....., ...../...../.....

DECLARANTE

---



## ANEXO V

### DECLARAÇÃO DE CONCORDÂNCIA COM OS TERMOS DO EDITAL

#### DECLARAÇÃO

(NOMINA E QUALIFICA O FORNECEDOR), DECLARA, para os devidos fins de direito, especialmente para fins de prova em processo licitatório, junto ao Município de ACARAÚ/CE, Estado do Ceará, que concorda integralmente com os termos deste edital e seus anexos.

Pelo que, por ser a expressão da verdade, firma a presente, sob as penas da Lei.

....., ...../...../.....

DECLARANTE

## ANEXO VI

### DECLARAÇÃO DA ENEXISTÊNCIA DE SUPERVENIÊNCIA DE FATO IMPEDITIVO

#### DECLARAÇÃO

(NOMINA E QUALIFICA O FORNECEDOR), DECLARA, para os devidos fins de direito, especialmente para fins de prova em processo licitatório, junto ao Município de ACARAÚ/CE, Estado do Ceará, que não existe superveniência de fato impeditivo da habilitação ou redução na sua capacidade financeira que venha a afetar as exigências contidas no edital.

Pelo que, por ser a expressão da verdade, firma a presente, sob as penas da Lei.

....., ...../...../.....

DECLARANTE

## ANEXO VII

### DECLARAÇÃO DE RESPONSABILIDADE TÉCNICA

#### DECLARAÇÃO

DECLARAMOS, para todos os fins e sob as penas da lei que:

I – Serão responsáveis técnicos pelos serviços objeto do certame em referência, os profissionais abaixo relacionados e que essa indicação está em consonância com as Resoluções do CONFEA – Conselho Federal de Engenharia Arquitetura e Agronomia.

II – Esses profissionais pertencem ao nosso quadro técnico de profissionais permanentes, tudo de acordo com as leis trabalhistas vigentes, e que nenhum deles é responsável técnico de outra empresa participante da licitação.

Nome:

Especialidade:

Assinatura do Responsável Técnico:

CREA n°

Data de Registro:

Nome:

Especialidade:

Assinatura do Responsável Técnico:

CREA n°

Data de Registro:

....., ...../...../.....

DECLARANTE