

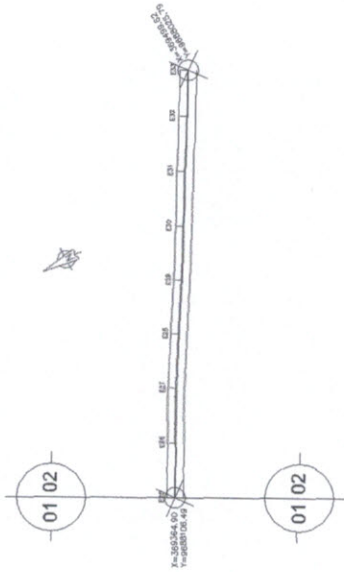


Comissão Permanente de Licitação - Prefeitura Municipal de Acaraú
 966
 Folha
 Assinatura

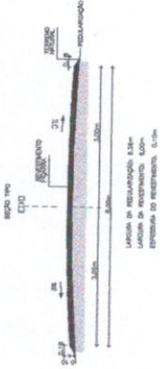

1 PLANTA
 ESCALA 1:500

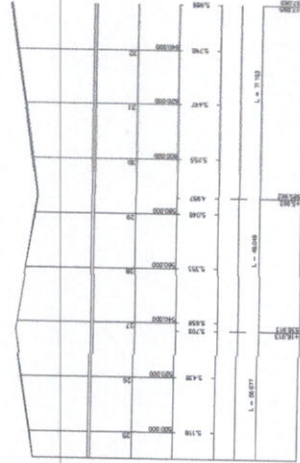

Cry
D
John

2 PERFIL
 ESCALA 1:500

ACARAÚ
 Governo Municipal de Acaraú
 Secretaria de Infraestrutura

RESTAURAÇÃO DE ESTRADAS VICINAIS



 EXTENSÃO = 686,07m
 Nº/PROJETO: 02/02
 Nº/PROJETO: PREFEITURA MUNICIPAL DE ACARAÚ
 TÍTULO: PLANTA PERFIL

DATA: 02/02/2019

Igor
 Igor Marçilio Rebouças Melo
 Engenheiro Civil
 RNP 061045228-2
 CREA 48684-D

03


04

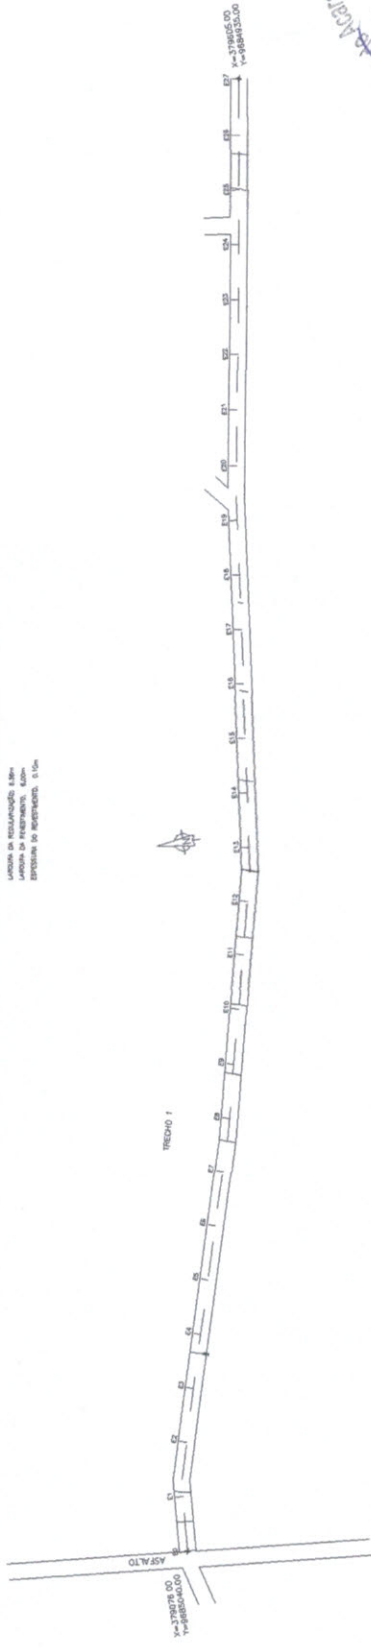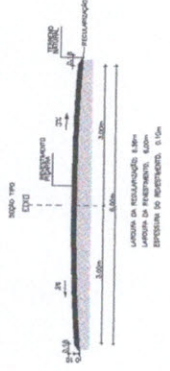

Comissão Permanente de Licitação
 Prefeitura Municipal de Acaraú
 967
 Folha
 Assinatura

1 PLANTA
 ESCALA 1:500

A *CG* *Idem*

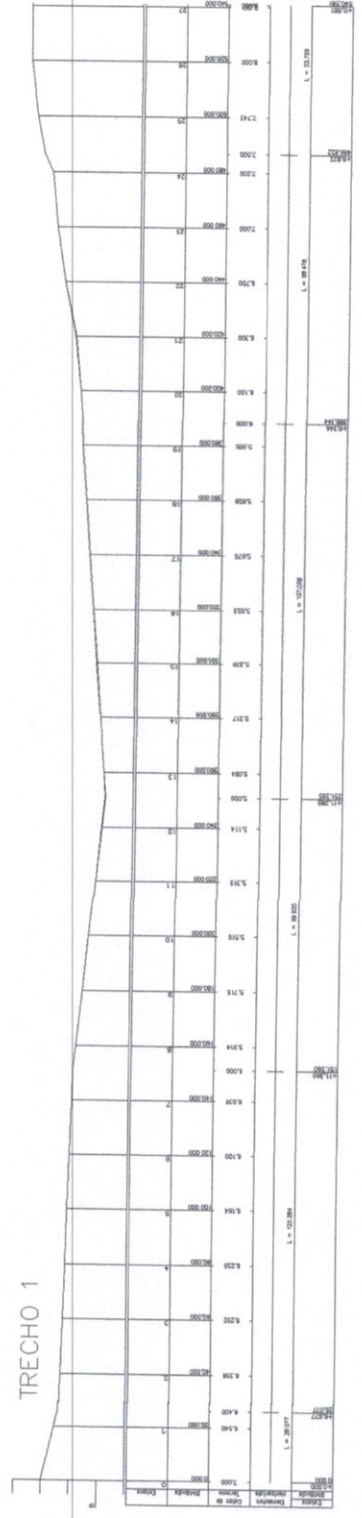

2 PERFIL
 ESCALA 1:500


Igor Melo
 Igor Marcilio Rebouças Melo
 Engenheiro Civil
 RNP 06 1045228-2
 CREA 48684-D




Governo Municipal de Acaraú
 Secretaria de Infraestrutura

RESTAURAÇÃO DE ESTRADAS VICINAIS	
LOCAL	CURRAL VELHO - HONORÉS TRECHO 01
EXTENSÃO	EXTENSÃO = 540,55m
PROPOSTANTE	PREFEITURA MUNICIPAL DE ACARAÚ
TÍTULO	PLANTA PERFIL
DATA	
REVISÃO	

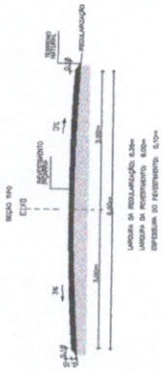


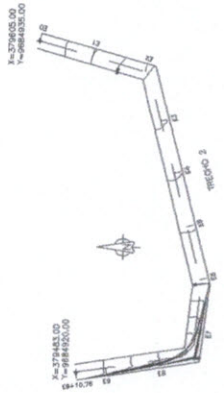

1 PLANITA
ESCALA 1:500

TRECHO 2

2 PERFIL
ESCALA 1:500

Igor *[Signature]*
 Engenheiro Civil
 RNP 067045228-2
 CREA 48684-D



Governo Municipal de Acaraá
 Secretaria de Infraestrutura

RESTAURAÇÃO DE ESTRADAS VICINAIS

PROJETO: CURRAL VELHO - HONÓRIOS TRECHO 02
 EXTENSÃO = 100,75m



DATA: 01/01

PROJETA: PREFEITURA MUNICIPAL DE ACARAÁ

PLANTA
 PERFIL

Comissão Permanente de Licitação
 968
 Folha
 Assinatura
 Prefeitura Municipal de Acaraá

[Handwritten signatures]

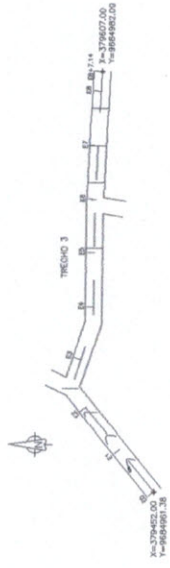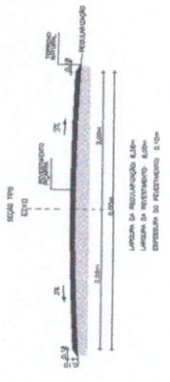


1 PLANTA
ESCALA 1:500

Comissão Permanente de Licitação - Prefeitura Municipal de Acaraú
 769
 Folha
 Assinatura

Cry
S
Eden

TRECHO 3

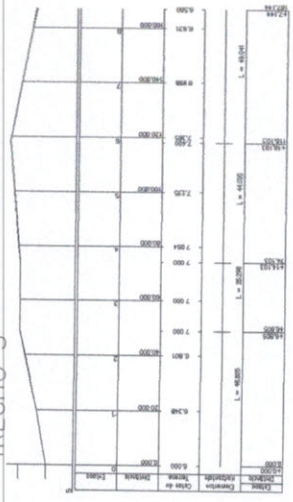

2 PERFIL
ESCALA 1:500

Igor
 Igor Marcellio Reboucas Melo
 Engenheiro Civil
 RNP 061045228-2
 CREA 48684-D



Governo Municipal de Acaraú
 Secretaria de Infraestrutura

RESTAURAÇÃO DE ESTRADAS VICINAIS


TIPO DE OBRAS CURRAL VELHO - HONÓRIOS TRECHO 03
 EXTENSÃO = 197,46m

DATA 01/01

LOCALIZAÇÃO PREFEITURA MUNICIPAL DE ACARAU

PLANTA PERFIL

DATA 18/09/2019

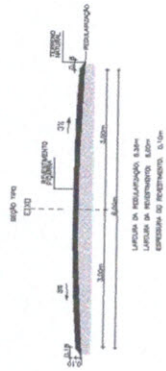


Comissão Permanente de Licitação - Prefeitura Municipal de Acaraú
 Assinatura
 Folha 070

1 PLANTA
 ESCALA 1:500

Cry
S
John

TRECHO 4

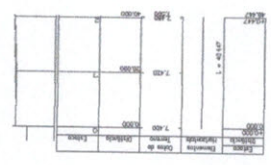



2 PERFIL
 ESCALA 1:500



Governo Municipal de Acaraú
 Secretaria de Infraestrutura

RESTAURAÇÃO DE ESTRADAS VICINAIS	
ITEM	CURRAL VELHO - HONÓRIS TRECHO 04
EXTENSÃO	EXTENSÃO = 40,45m
PROPOSTA	01/01
PROPOSTA	PREFEITURA MUNICIPAL DE ACARAÚ
TÍTULO	PLANTA
TÍTULO	PERFIL
DATA	
PROJETO	
REVISÃO	


Comissão Permanente de Licitação - Prefeitura Municipal de Acaraú
 971
 Folha
 Assinatura

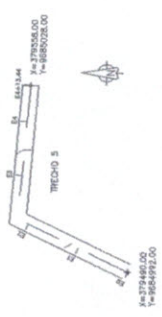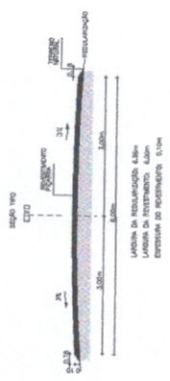

1 PLANTA
 ESCALA 1:500

Handwritten signatures in blue ink.

TRECHO 5

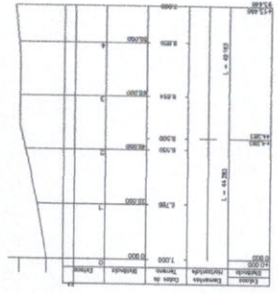

Igor *[Signature]* Marcilio Rebouças Melo
 Engenheiro Civil
 RNP 06 10452228-2
 CREA 48684-D





Governo Municipal de Acaraú
 Secretaria de Infraestrutura

RESTAURAÇÃO DE ESTRADAS VICINAIS	
ITEM	CURRAL VELHO - HONÓRIOS TRECHO 05
EXTENSÃO	99,45m
PREÇO	01/01
PREÇO UNITÁRIO	PLANTA PERFIL
DATA	01/01/2019


2 PERFIL
 ESCALA 1:500



Igor
 Igor Marcilio Rebouças Melo
 Engenheiro Civil
 RNP 061045228-2
 CREA 48684-D

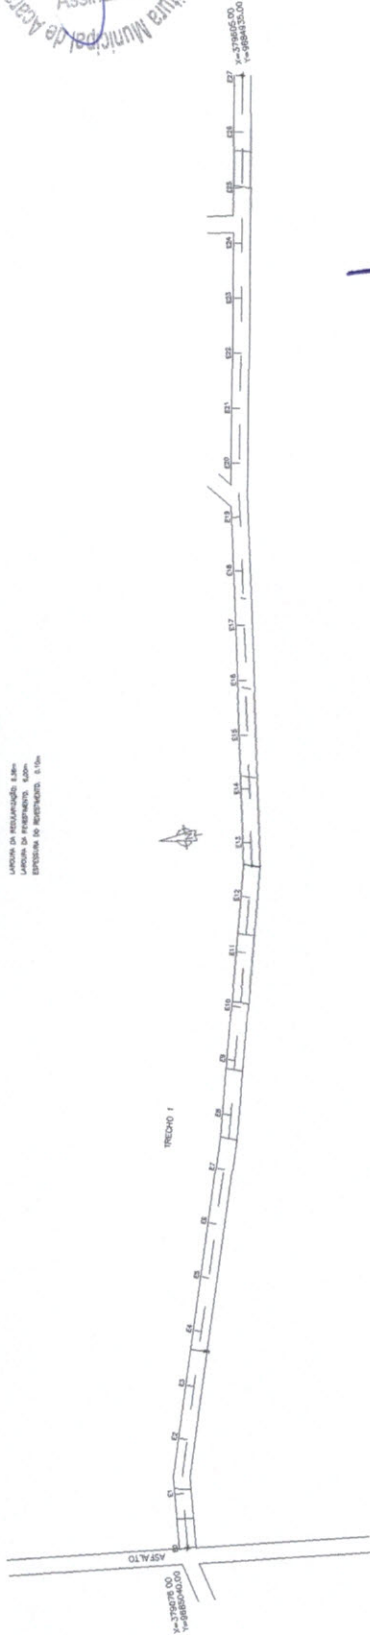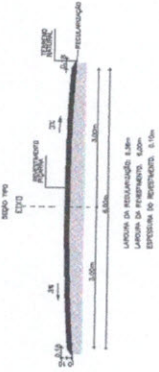

1 PLANTA
 ESCALA 1:500

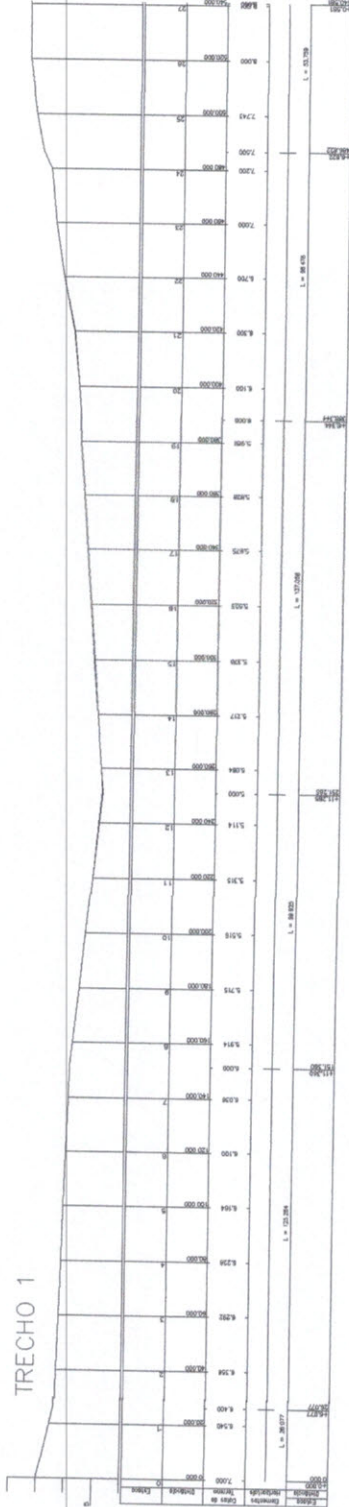

2 PERFIL
 ESCALA 1:500



Governo Municipal de Acaraú
 Secretaria de Infraestrutura


RESTAURAÇÃO DE ESTRADAS VICINAIS

ITEM: CURRAL VELHO - HONÓRIOS TRECHO 01
 EXTENSÃO = 840,53m
 Nº PROJETO: 01/01



Handwritten signatures and initials in blue ink.

Comissão Permanente de Licitação
 973
 Folha
 Assinatura

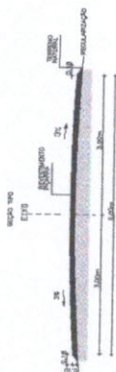


Linha de restauração e/ou
 linha de pavimento. Escala
 original em metros: 1:500

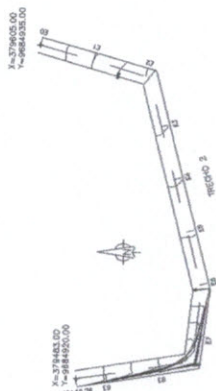

1 PLANTA
 ESCALA 1:500

[Handwritten signatures]

TRECHO 2

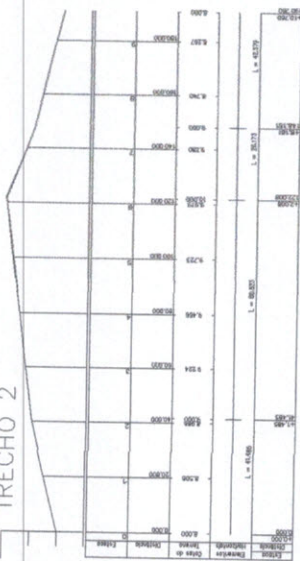

2 PERFIL
 ESCALA 1:500



Governo Municipal de Acaraú
 Secretaria de Infraestrutura

RESTAURAÇÃO DE ESTRADAS VICINAIS


ITEM: CURRAL VELHO - HONÓRIOS TRECHO 02
 EXTENSÃO = 190,75m

PROPOSTA Nº: 01/01
 PREFEITURA MUNICIPAL DE ACARAÚ


TITULO: PLANTA
 PERFIL

DATA: 16/06/2019

[Handwritten signature]
 Igor Marcílio Rebouças Melo
 Engenheiro Civil
 RNP 06 1045228-2
 CREA 48684-D

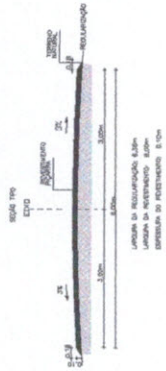


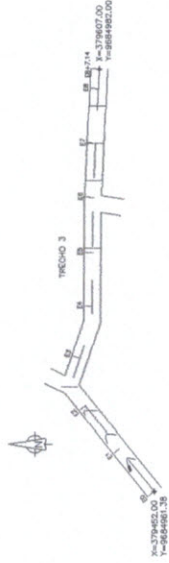

TRECHO 3

x=379662,00
y=9654861,36

1 PLANTA
ESCALA 1:500



Handwritten signatures in blue ink.

TRECHO 3



2 PERFIL
ESCALA 1:500

Handwritten signature in blue ink.
Igor Marcilio Rebouças Melo
Engenheiro Civil
RNP 06 1045228-2
CREA 48684-D

ACARAÚ
Governo Municipal de Acaraú
Secretaria de Infraestrutura

RESTAURAÇÃO DE ESTRADAS VICINAIS

ITEM: CURRAL VELHO - HONÓRIOS TRECHO 03
EXTENSÃO = 167,14m

PROJETO Nº: 01/01
PREFEITURA MUNICIPAL DE ACARAÚ

TÍTULO: PLANTA
PERFIL

DATA: 15/06/2019










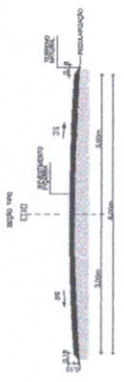


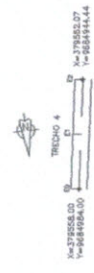


975
 Comissão Permanente de Licitação - Prefeitura Municipal de Acaraú
 Assinatura
 Folha

1 PLANTA
 ESCALA 1:500

[Handwritten signatures]

TRECHO 4

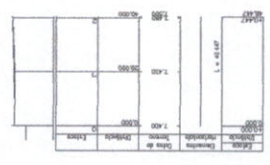

2 PERFIL
 ESCALA 1:500

ACARAÚ
 Governo Municipal de Acaraú
 Secretaria de Infraestrutura

RESTAURAÇÃO DE ESTRADAS VICINAIS



ITEM: CURRAL VELHO - HONÓRIOS TRECHO 04
 EXTENSÃO = 40,45m

01/01

PREFEITURA MUNICIPAL DE ACARAÚ
 PLANTA
 PERFIL

DATA: 15/09/2018

[Handwritten signature]
 Igor Marcilio Rebouças Melo
 Engenheiro Civil
 RNP 06.104.52228-2
 CREA 48684-D

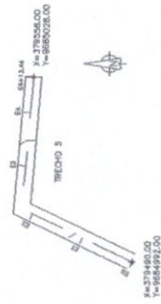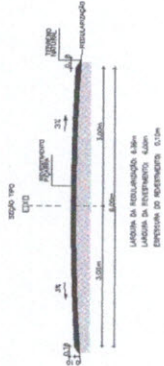


Comissão Permanente de Licitação - Prefeitura Municipal de Acaraú
 976
 Folha
 Assinatura

1 PLANTA
 ESCALA 1:500

Handwritten signatures in blue ink.

TRECHO 5

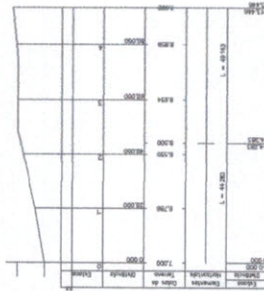

Handwritten signature in blue ink.
 Igor Marcilio Rebouças Melo
 Engenheiro Civil
 RNP 061045228-2
 CREA 48684-D

2 PERFIL
 ESCALA 1:500



Governo Municipal de Acaraú
 Secretaria de Infraestrutura

RESTAURAÇÃO DE ESTRADAS VICINAIS


TÍTULO CURRAL VEIHO - HONÓRIOS TRECHO 05
 EXTENSÃO = 99,45m

01/01


PREFEITURA MUNICIPAL DE ACARAÚ

PLANTA
 PERFIL


DATA: 16/04/2019
 Nº: 137/2019

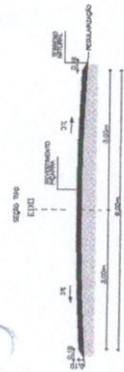


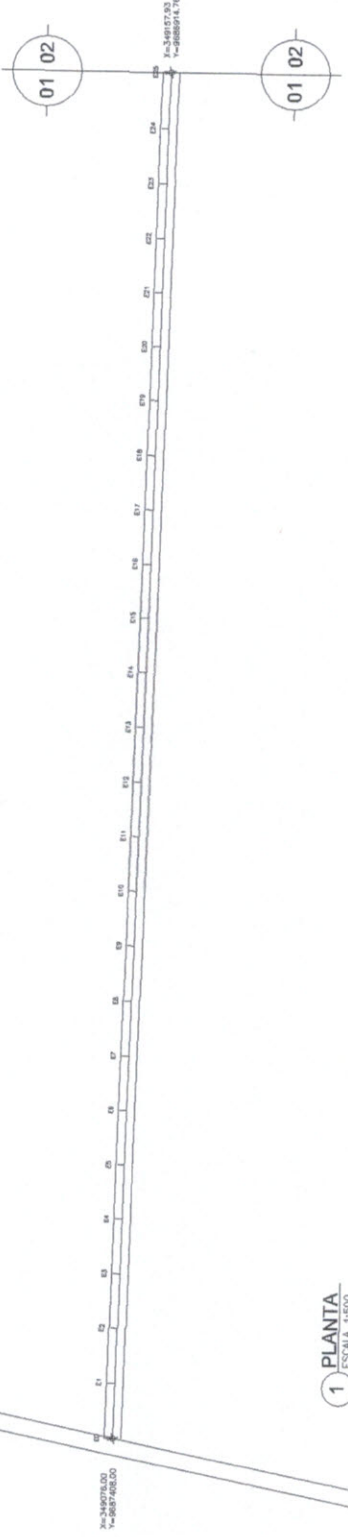

1 PLANTA
 ESCALA 1:500

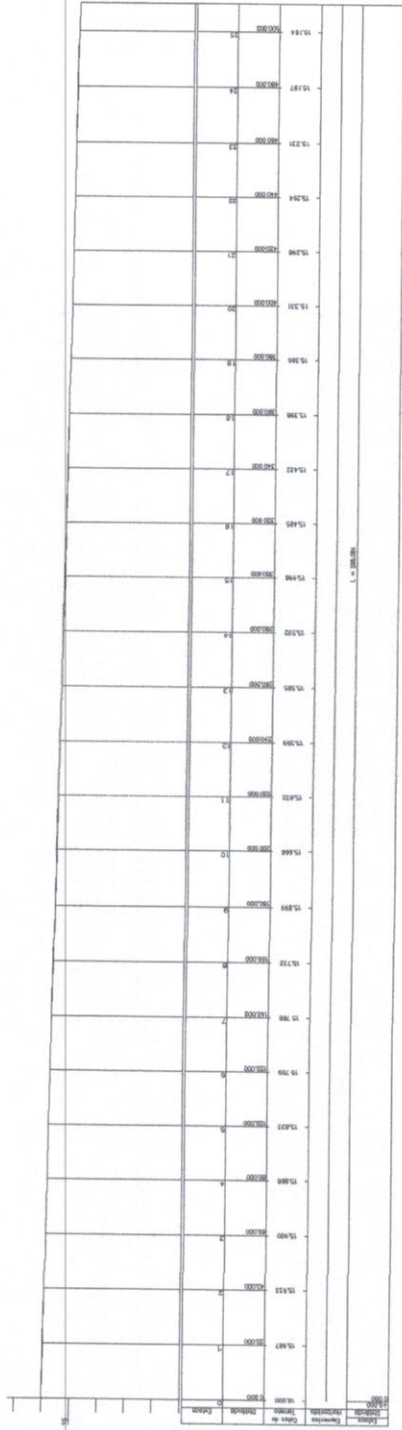

2 PERFIL
 ESCALA 1:500

Igor
 Igor Marçilio Rebouças Mello
 Engenheiro Civil
 RNP 06 10452228-2
 CREA 48684-D

Comissão Permanente de Licitação
 927
 Prefeitura Municipal de Acaraú
 Assinatura



Governo Municipal de Acaraú
 Secretaria de Infraestrutura

RESTAURAÇÃO DE ESTRADAS VICINAIS

LOCAL: CASTELHANO TRECHO 01
 EXTENSÃO = 2.250,40m

PROJETO: PREFEITURA MUNICIPAL DE ACARAÚ


TIPO DE PROJETO: PLANTA
 PERFIL

DATA: 01/05

PROJETO: 2019


Comissão Permanente de Licitação - Prefeitura Municipal de Acaraú
 978
 Folha
 Assinatura

Igor Marcilio Rebouças Melo
 Engenheiro Civil
 RNP 067045228-2
 CREA 48684-D

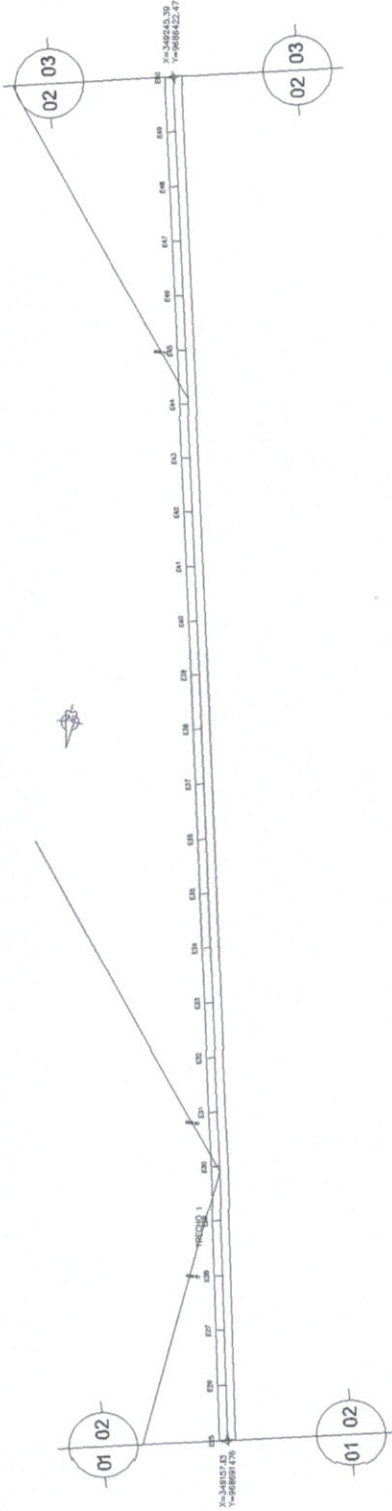

1 PLANTA
 ESCALA 1:500

Handwritten signatures and initials in blue ink.

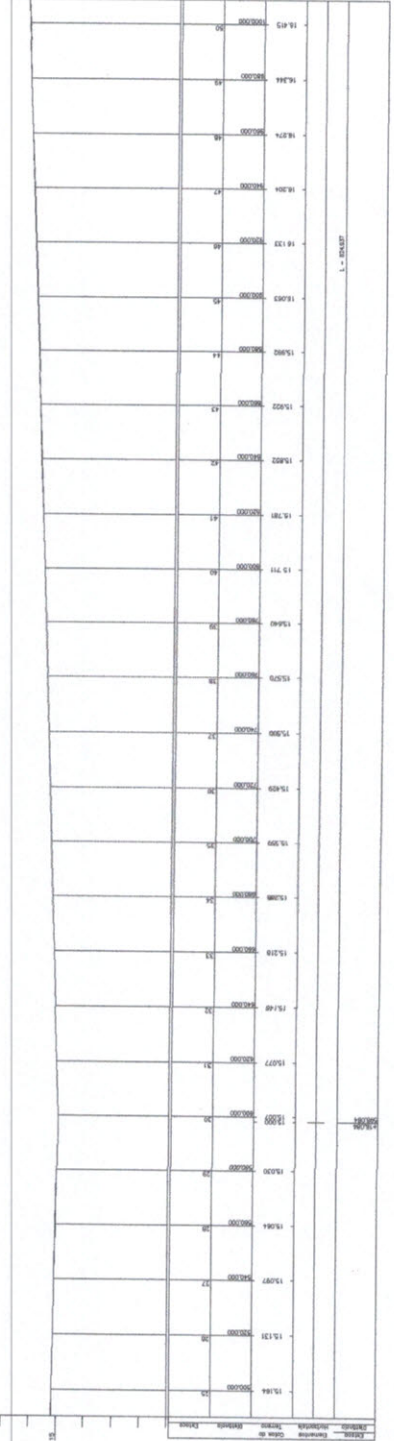

2 PERFIL
 ESCALA 1:500



Governo Municipal de Acaraú
 Secretaria de Infraestrutura

RESTAURAÇÃO DE ESTRADAS VICINAIS

LOCAL: CASTELHANO TRECHO 01
 EXTENSÃO = 2.250,40m

OPERAÇÃO: 02/05

PROJETO: PREFEITURA MUNICIPAL DE ACARAÚ

TÍTULO: PLANTA
 PERFIL

DATA: 15/06/2014

Comissão Permanente de Licitação - Prefeitura Municipal de Acaará
 979
 Folha
 Assinatura

Igor Marcilio Rebouças Melo
 Engenheiro Civil
 RNP 06 10452228-2
 CREA 48684-D


ACARAÁ
 Governo Municipal de Acaará
 Secretaria de Infraestrutura

RESTAURAÇÃO DE ESTRADAS VICINAIS


PROJETO: CASTELHANO TRECHO 01
 EXTENSÃO = 2.250,40m

03/05

PLANTA PERFIL

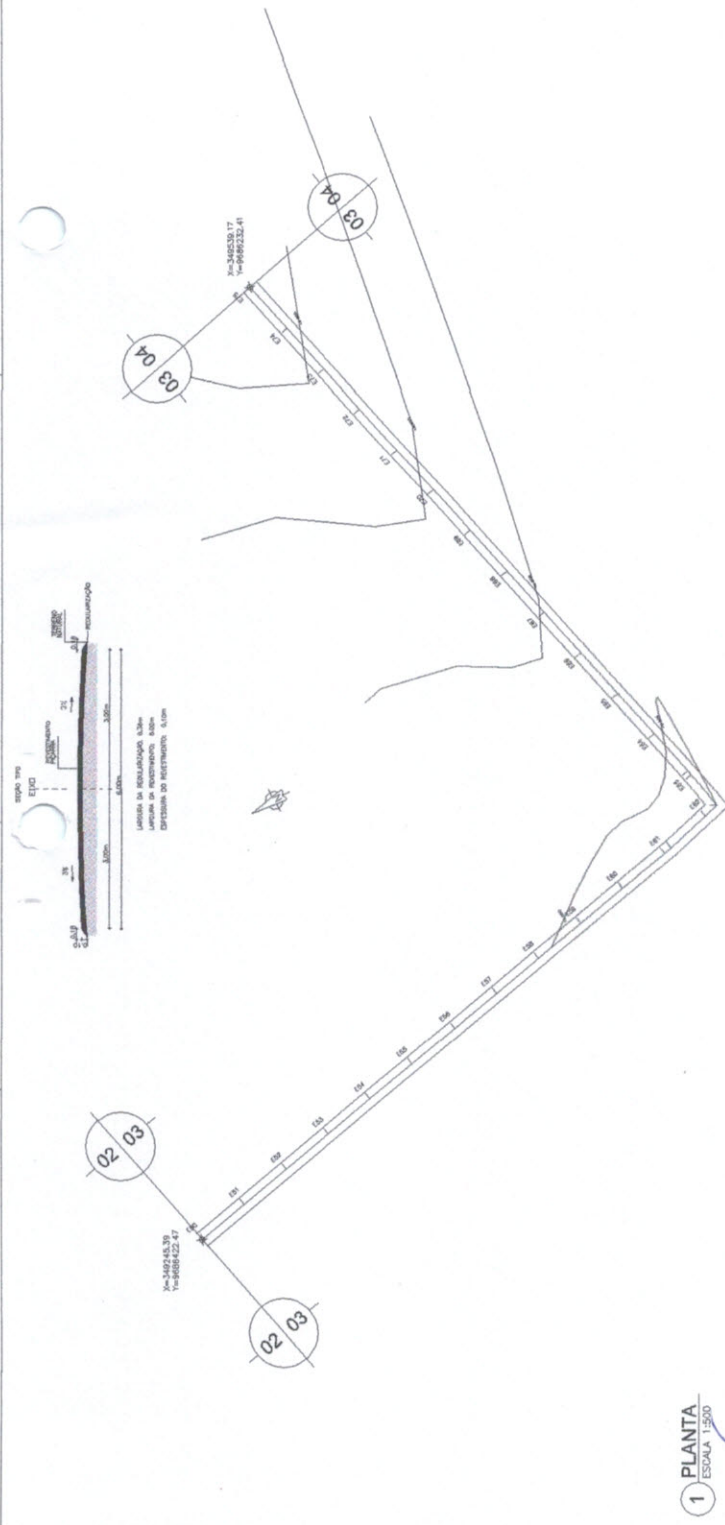

1 PLANTA
 ESCALA 1:500

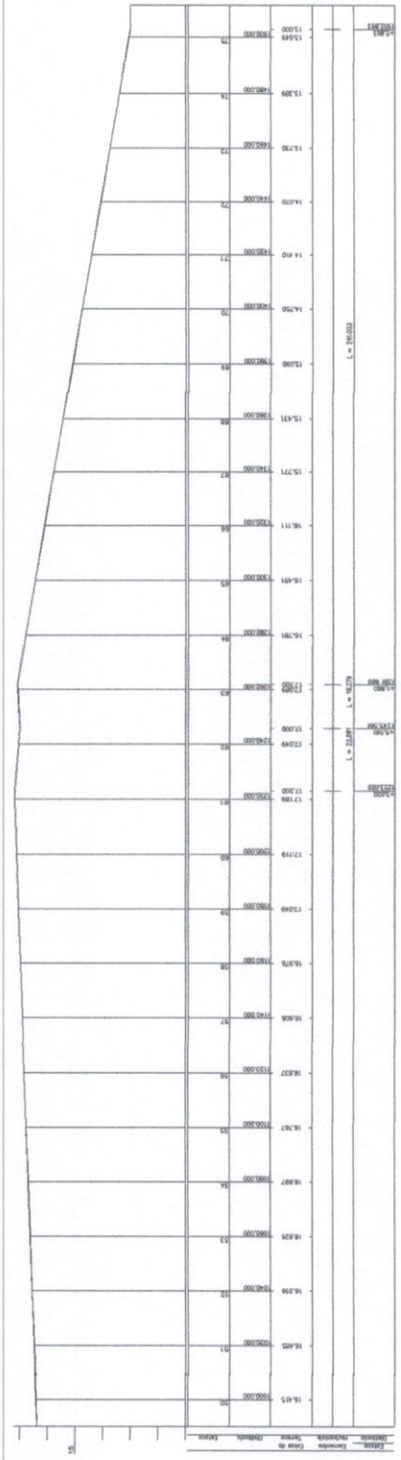

2 PERFIL
 ESCALA 1:500

Handwritten signatures and initials in blue ink.

Comissão Permanente de Licitação - Prefeitura Municipal de Acaraú

980
Folha
Assinatura

Igor Marcilio Rebouças Melo
Engenheiro Civil
RNP 061045228-2
CREA 48684-D



Governo Municipal de Acaraú
Secretaria de Infraestrutura

RESTAURAÇÃO DE ESTRADAS VICINAIS

LOCAL: CASTELHANO TRECHO 01
EXTENSÃO = 2.250,40m

DATA: 04/05



EMPRESA: PREFEITURA MUNICIPAL DE ACARAU

TÍTULO: PLANTA

PERFIL

DATA: 04/05

PROJETO: 18/00001/2018

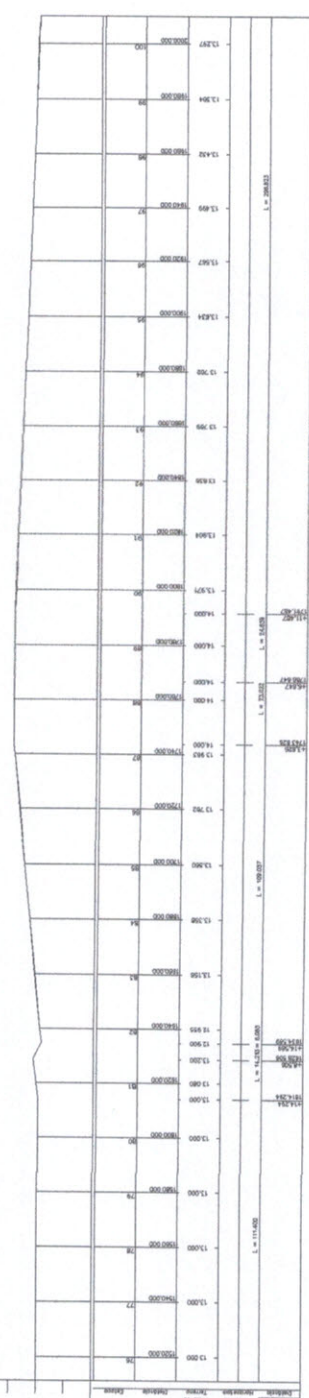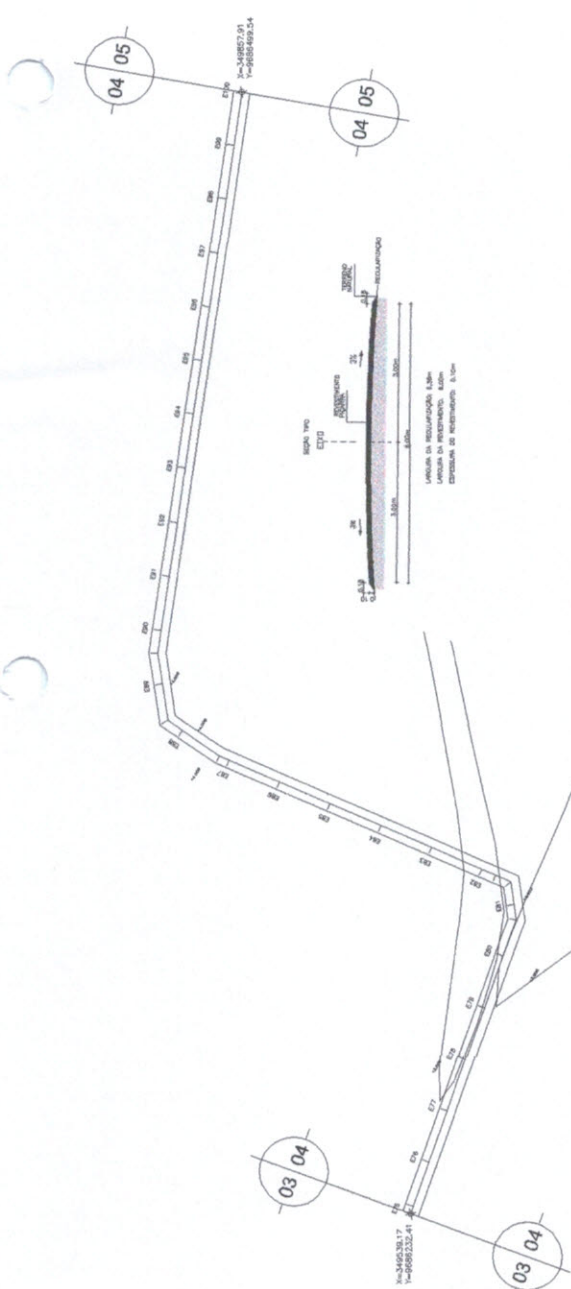

Igor
John


Comissão Permanente de Licitação - Prefeitura Municipal de Acaraú

981


Folha

Assinatura

Igor Marcilio Rebouças Melo
 Engenheiro Civil
 RNP 06 10452228-2
 CREA 48684-D

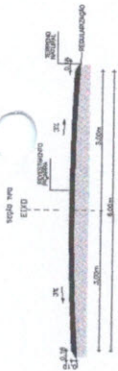



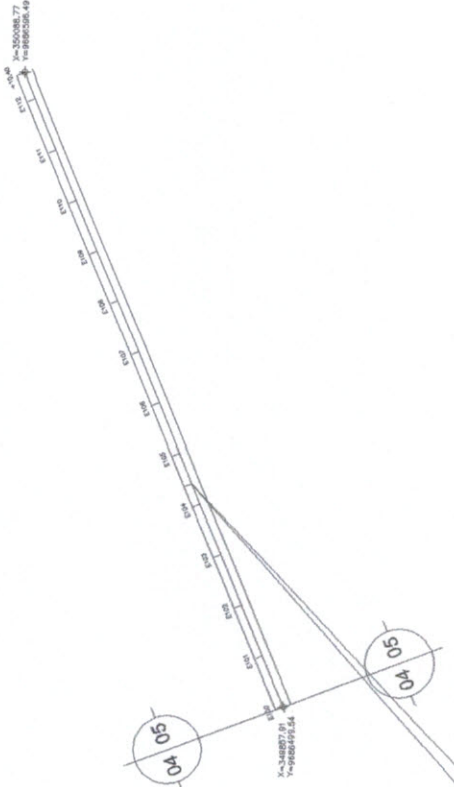

1 PLANTA
 ESCALA 1:500

Handwritten signature and initials in blue ink.

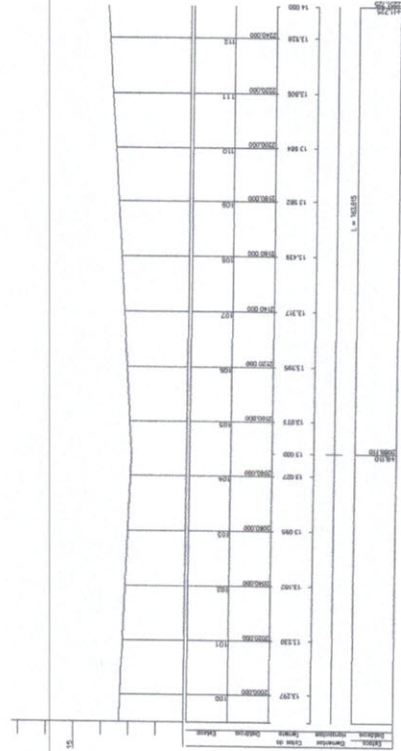

2 PERFIL
 ESCALA 1:200











Governo Municipal de Acaraú
 Secretaria de Infraestrutura

RESTAURAÇÃO DE ESTRADAS VICINAIS	
TÍTULO	CASTELHANO TRECHO 01
EXTENSÃO	2.250,40m
PROPOSTA Nº	057/05
PROPOSTA	PREFEITURA MUNICIPAL DE ACARAÚ
TÍTULO	PLANTA
PERFIL	


Comissão Permanente de Licitação
 982
 Folha
 Assinatura

[Signature]
 Igor Marcilio Rebouças Melo
 Engenheiro Civil
 RNP 067045228-2
 CREA 48684-D

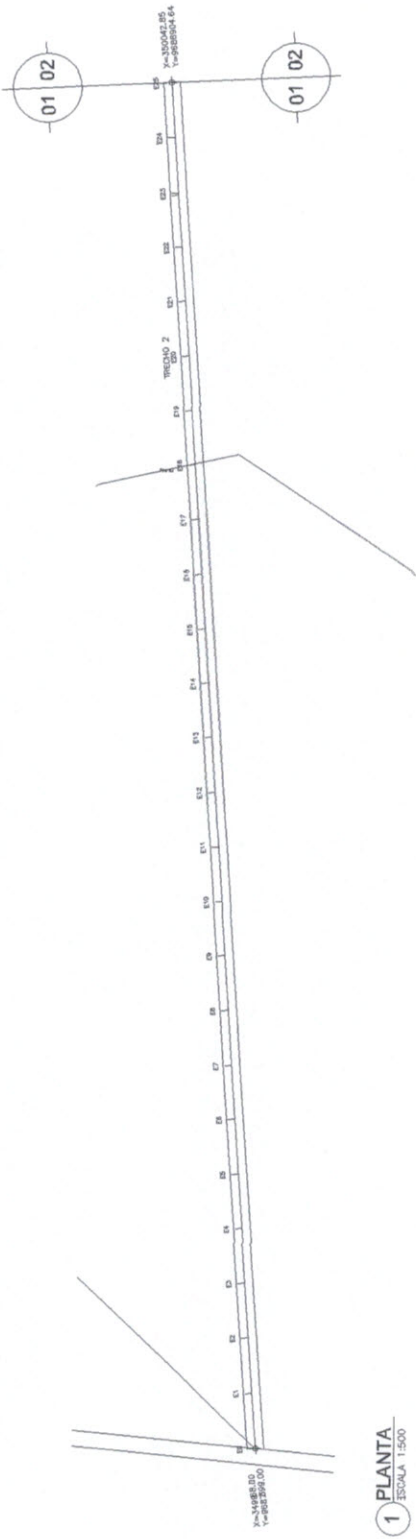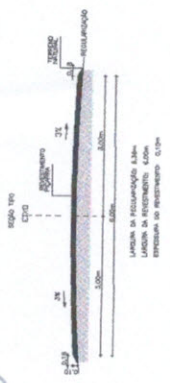

1 PLANTA
 ESCALA 1:500

[Signature]
 Colun Coy

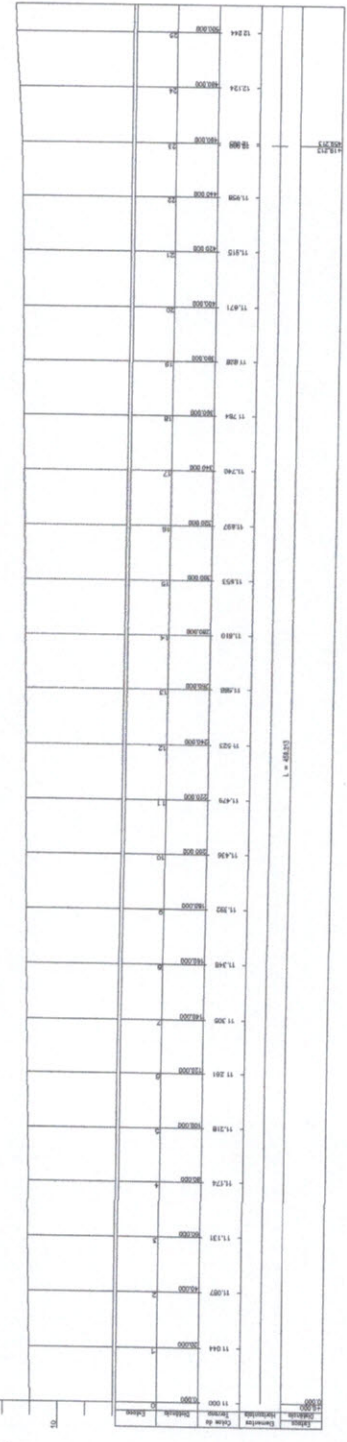

2 PERFIL
 ESCALA 1:500

ACARAÚ
 Governo Municipal de Acaraú
 Secretaria de Infraestrutura

RESTAURAÇÃO DE ESTRADAS VICINAIS

TÍTULO: CASTELHÃO TRECHO 02
 EXTENSÃO = 2.780,77m

PROJETO: PREFEITURA MUNICIPAL DE ACARAÚ

01/06

PLANTA PERFIL

DATA: 02/04/2019

Comissão Permanente de Licitação
 Prefeitura Municipal de Acaraú
 984
 Folha
 Assinatura

Igor
 Igor Marcilio Rebouças Mello
 Engenheiro Civil
 RNP 061045228-2
 CREA 48684-D

ACARAÚ
 Governo Municipal de Acaraú
 Secretaria de Infraestrutura



RESTAURAÇÃO DE ESTRADAS VICINAIS

LOCAL: CASTELHANO TRECHO 02
 EXTENSÃO = 2,700,77m

PROJETO: PREFEITURA MUNICIPAL DE ACARAÚ
 PLANTA

PERFIL


03/06

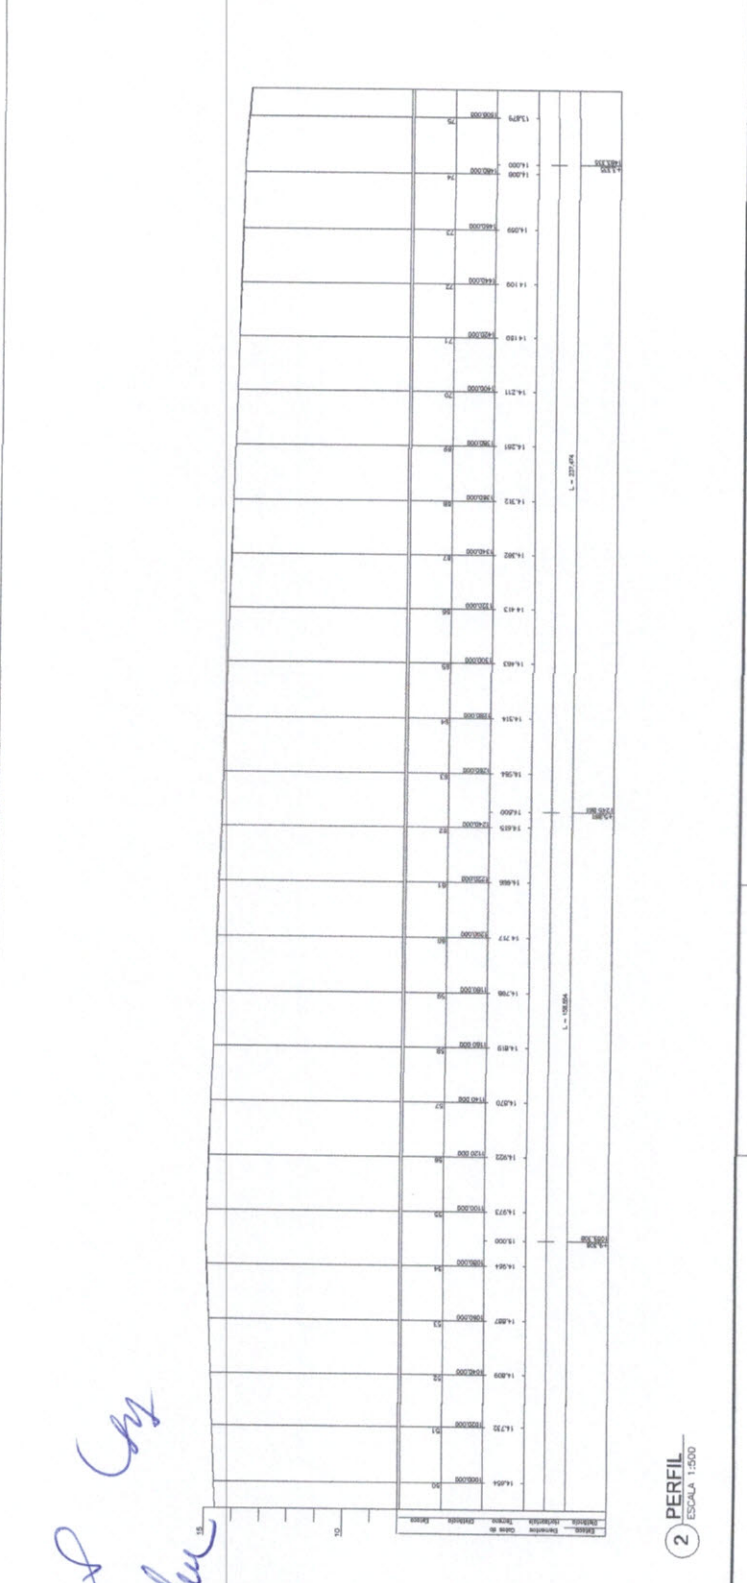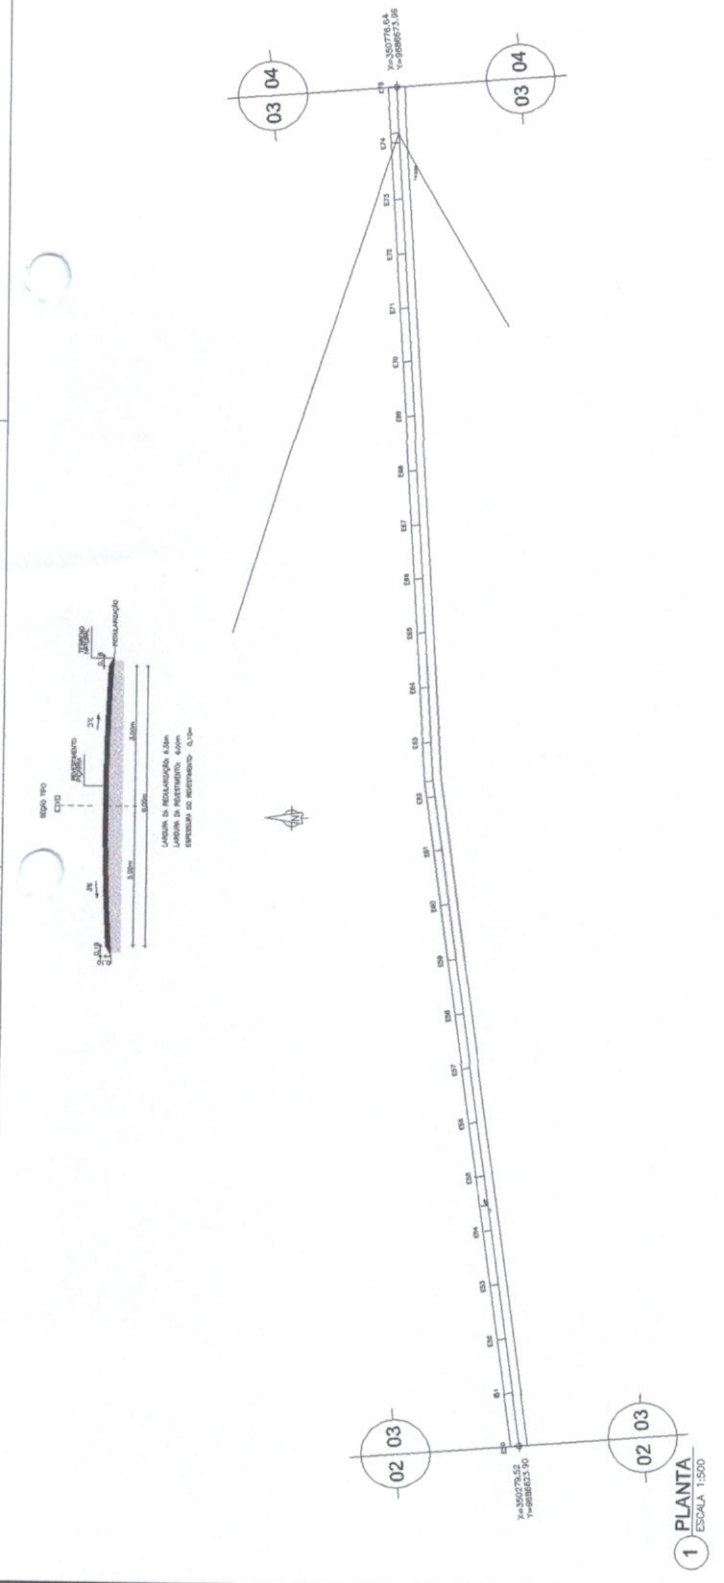


Handwritten signatures and initials in blue ink.



Igor
 Igor Marçilio Rebouças Melo
 Engenheiro Civil
 RNP 06T045228-2
 CREA 48684-D

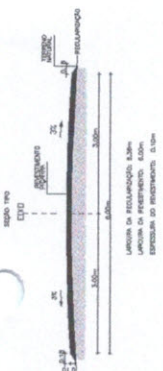



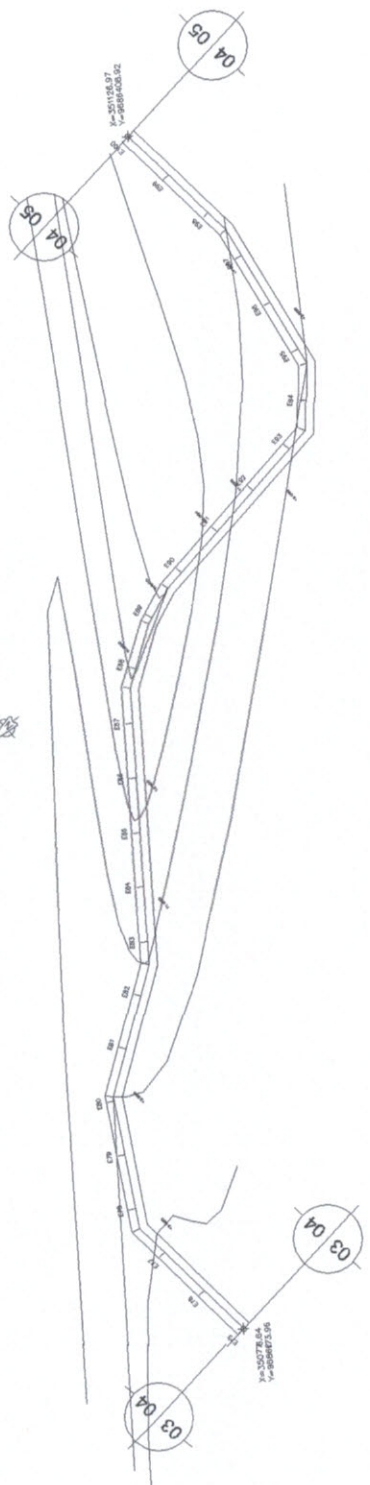

1 PLANTA
 ESCALA 1:500

Cor
Calme

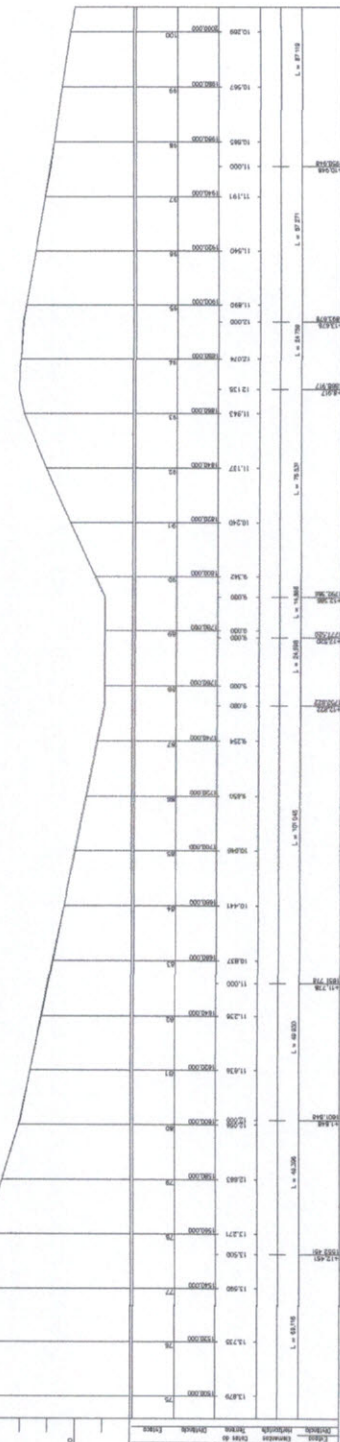

2 PERFIL
 ESCALA 1:500


ACARAÚ
 Governo Municipal de Acaraú
 Secretaria de Infraestrutura

RESTAURAÇÃO DE ESTRADAS VICINAIS


TÍTULO: CASTELHANO TRECHO 02
 EXTENSÃO = 2.760,77m



PROJETO: 04/06
 EXECUÇÃO: PREFEITURA MUNICIPAL DE ACARAÚ

PLANTA
 PERFIL


DATA: 15/09/2018




 Igor Marcilio Rebouças Melo
 Engenheiro Civil
 RNP 061045228-2
 CREA 48684-D

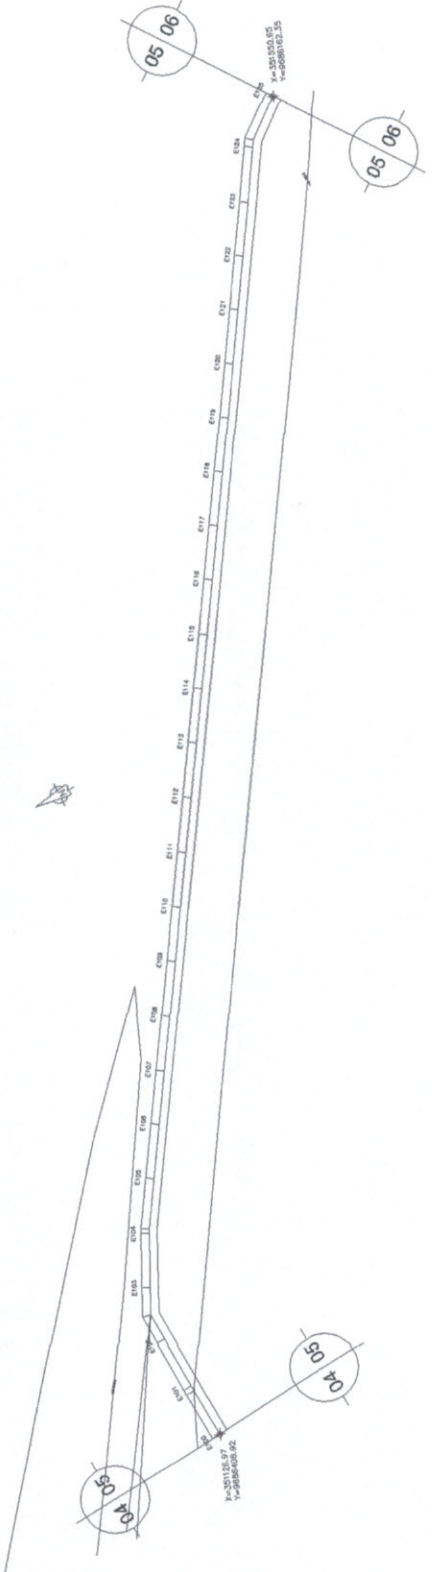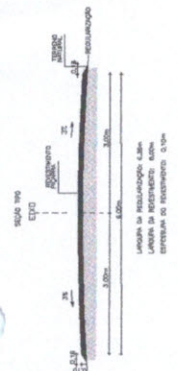


1 PLANTA
 ESCALA 1:500

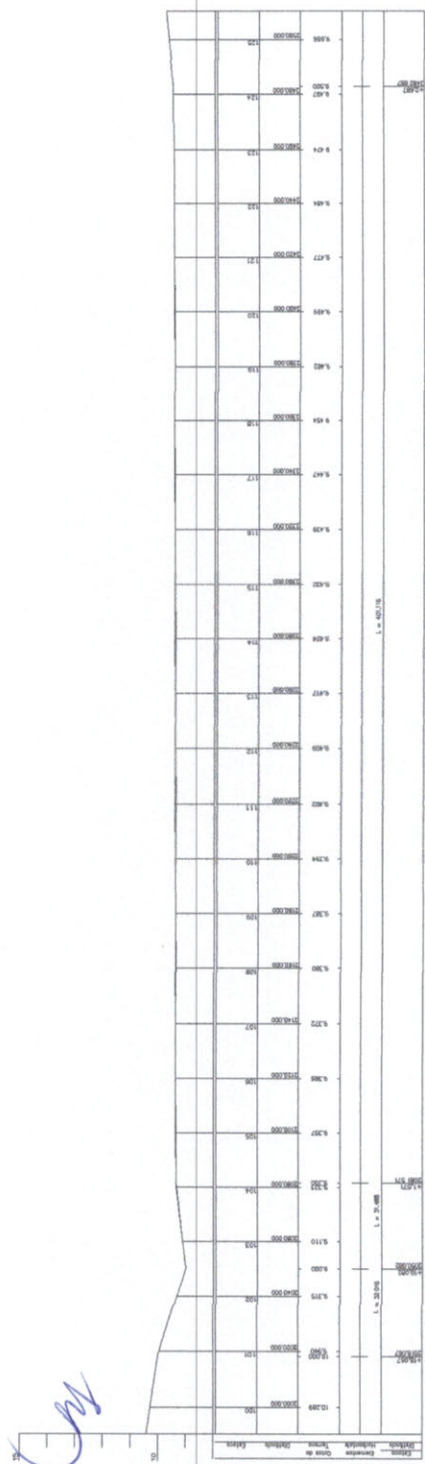

2 PERFIL
 ESCALA 1:500




Governo Municipal de Acaraú
Secretaria de Infraestrutura

RESTAURAÇÃO DE ESTRADAS VICINAIS

TÍTULO: CASTELHANO TRECHO 02
 EXTENSÃO = 2.750,77m



TÍTULO: PLANTA
 PERFIL





Igor *Rebouças Melo*
 Igor Marcilio Rebouças Melo
 Engenheiro Civil
 RNP 061045228-2
 CREA 48684-D




Governo Municipal de Acaraú
 Secretaria de Infraestrutura

RESTAURAÇÃO DE ESTRADAS VICINAIS

TIPO	CASTELHANO TRECHO 02
EXTENSÃO	EXTENSÃO = 2.780,77m
PROPOSTA Nº	06/06
PROPOSTA	PREFEITURA MUNICIPAL DE ACARAÚ
PROPOSTA	PLANTA
PROPOSTA	PERFIL

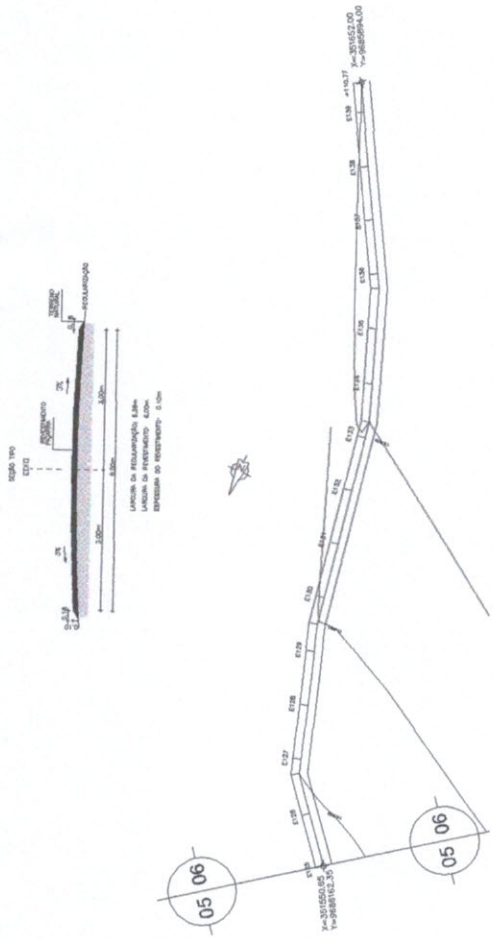

1 PLANTA
 ESCALA 1:500

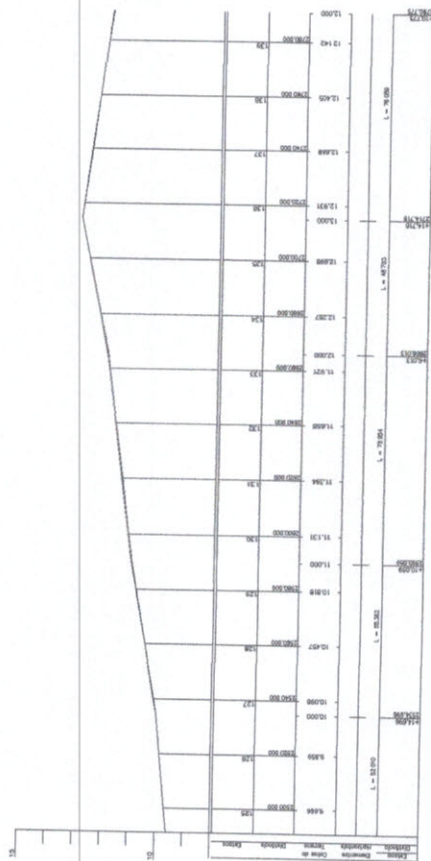

2 PERFIL
 ESCALA 1:500

Handwritten signatures in blue ink, including 'Cm', 'JP', and 'Celen'.




Igor
 Igor Marcilio Rebouças Melo
 Engenheiro Civil
 RNP 06 10452228-2
 CREA 48684-D




Governo Municipal de Acaraú
 Secretaria de Infraestrutura

RESTAURAÇÃO DE ESTRADAS VICINAIS	
BARRINHA DE BAIXO TRECHO 01	Nº PROJETO
EXTENSÃO = 494,37m	01/01
PROJETO	PREFEITURA MUNICIPAL DE ACARAÚ
TÍTULO	PLANTA
	PERFIL
DATA	
PROJ. EXEC. Nº	
PROJ. Nº	
ESTADO	2019

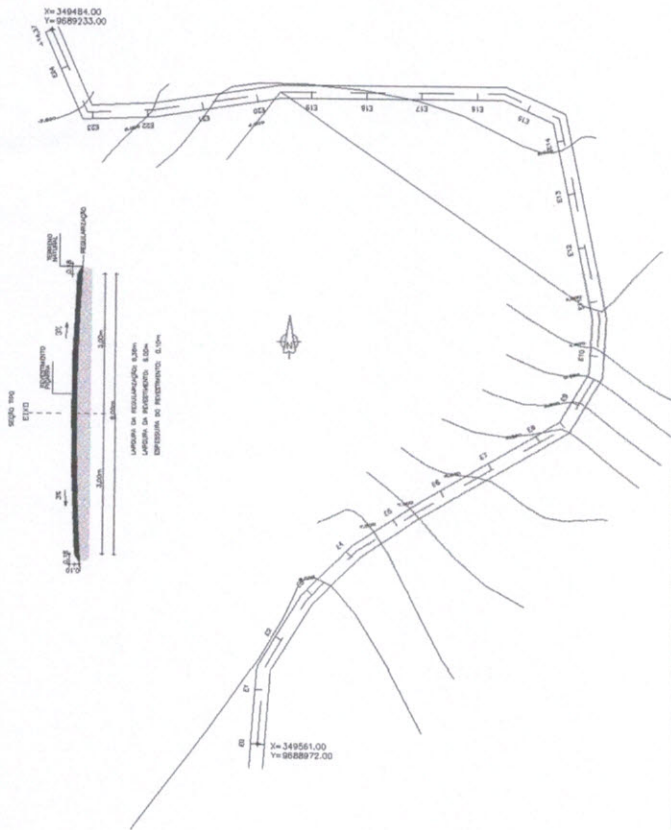

1 PLANTA
 ESCALA 1:500


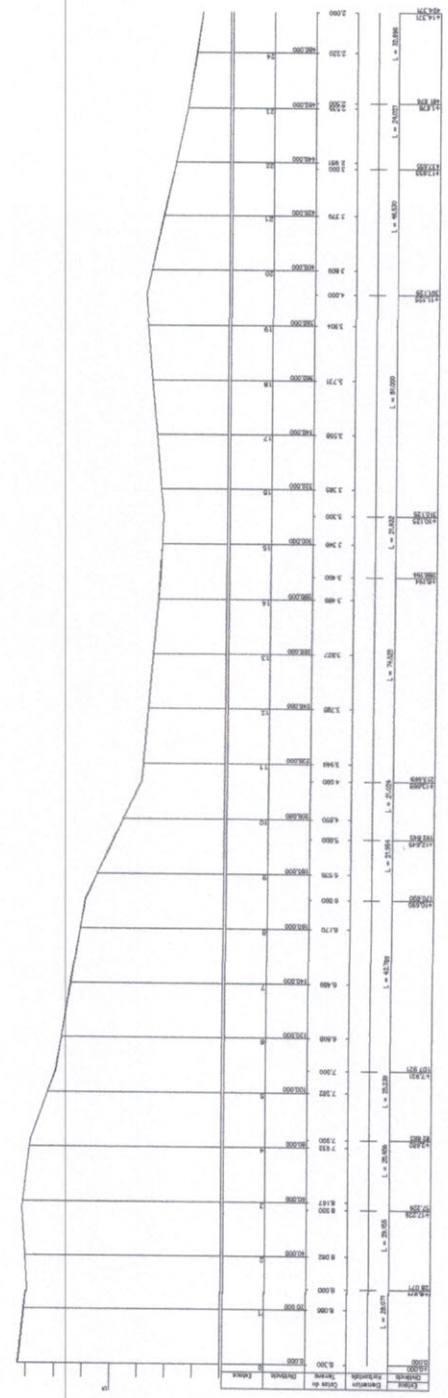


2 PERFIL
 ESCALA 1:500

Copy
Calme




Igor
 Igor Marcilio Rebouças Melo
 Engenheiro Civil
 RNP 0610452228-2
 CREA 48684-D

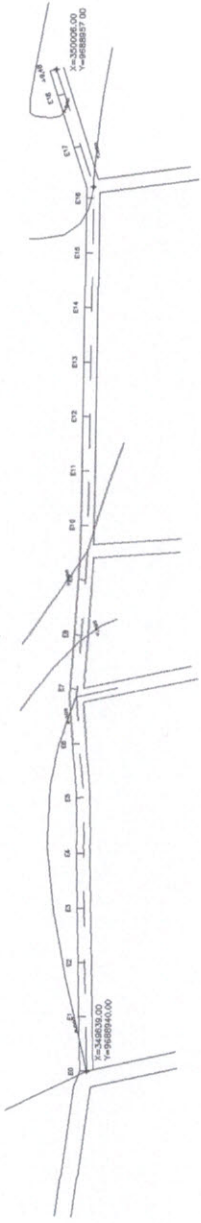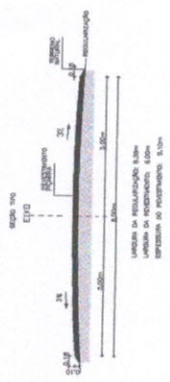

1 PLANTA
 ESCALA 1:500

GA
J
Colme

TRECHO 2

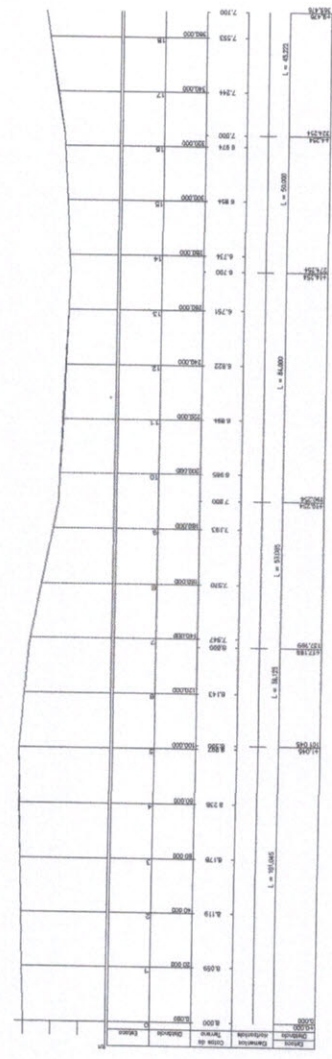

2 PERFIL
 ESCALA 1:500

RE. CONTINUA	DE. CANCEL.
PROJ. ARQ.	PROJ. CIVIL
PROJ. ELETR.	PROJ. MEC.
PROJ. PAVIM.	PROJ. SANEAM.
PROJ. SINALIZ.	PROJ. TRAF.
PROJ. VERT.	PROJ. VENT.



Governo Municipal de Acarajá
 Secretaria de Infraestrutura


RESTAURAÇÃO DE ESTRADAS VICINAIS

BARRILHA DE RANCO TRECHO 02
 EXTENSÃO = 369,45m

PROJ. Nº: 01/01
 PREFEITURA MUNICIPAL DE ACARAJÁ

TÍTULO: PLANTA
 PERFIL

DATA: _____
 LOCAL: _____
 ESCALA: _____

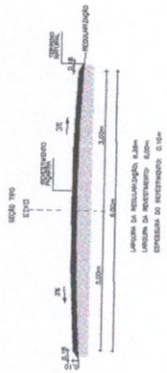


Comissão Permanente de Licitação
 990
 Folha
 Assinatura

Igor Marçilio Rebouças Melo
 Engenheiro Civil
 RNF 06 1045228-2
 CREA 486684-D

1 PLANTA
 ESCALA 1:500

Cor
P
de

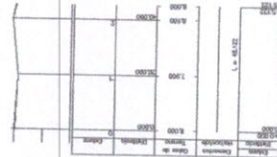

2 PERFIL
 ESCALA 1:500



Governo Municipal de Acaraú
 Secretaria de Infraestrutura

RESTAURAÇÃO DE ESTRADAS VICINAIS

LOCAL: BARRAGEM DE BAIXO TRECHO 03
 EXTENSÃO: 45,12m

PROPOSTA: 01/01



PROPOSTANTE: PREFEITURA MUNICIPAL DE ACARAU

TÍTULO: PLANTA
 SUB-TÍTULO: PERFIL

DATA: _____

PROJETO: _____

REVISÃO: _____

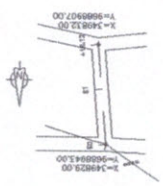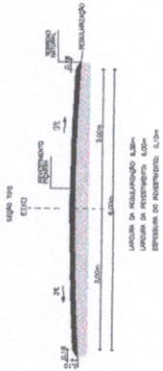


Comissão Permanente de Licitação - Prefeitura Municipal de Acaraú
 991
 Folha
 Assinatura

Igor Marcilio Reboças Melo
 Engenheiro Civil
 RNP 06.1045228-2
 CREA 48684-D

1 PLANTA
 ESCALA 1:500

Handwritten signatures and initials in blue ink.

2 PERFIL
 ESCALA 1:500



Governo Municipal de Acaraú
 Secretaria de Infraestrutura

RESTAURAÇÃO DE ESTRADAS VICINAIS
 BARRINHA DE BAIXO TRECHO 04
 EXTENSÃO - 36,12m
 Nº 01/01
 PREFEITURA MUNICIPAL DE ACARAU
 PLANTA
 PERFIL



Comissão Permanente de Licitação - Prefeitura Municipal de Acaraú

992
Folha

Assinatura

900 *mlbo*


Igor Marcilio Rebouças Melo
Engenheiro Civil
RNP 06.10452228-2
CREA 48684-D

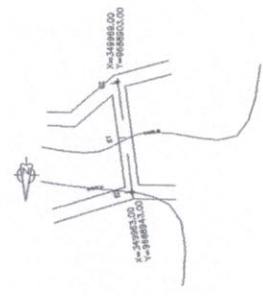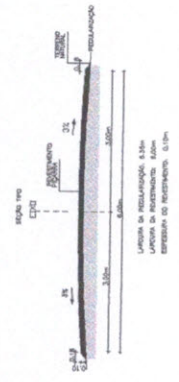

1 PLANTA
ESCALA 1:500

mlbo
mlbo
mlbo

TRECHO 5

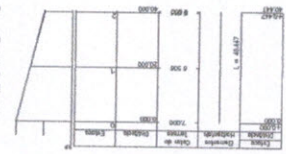

2 PERFIL
ESCALA 1:500










Governo Municipal de Acaraú
Secretaria de Infraestrutura

RESTAURAÇÃO DE ESTRADAS VICINAIS	
LOCAL: BARRIAGEM DE BAIXO TRECHO 05	EXTENSÃO: 40,00m
PROJETO: PREFEITURA MUNICIPAL DE ACARAÚ	DATA: 01/01
TÍTULO: PLANTA PERFIL	
PROJETO: _____	DATA: _____
PROJETO: _____	DATA: _____

993
 Folha
 Assinatura
 Comissão Permanente de Licitação - Prefeitura Municipal de Acaraú

Igor Marcilio Rebouças Melo
 Engenheiro Civil
 RNP 061045228-2
 CREA 48684-D

ACARAÚ
 Governo Municipal de Acaraú
 Secretaria de Infraestrutura



RESTAURAÇÃO DE ESTRADAS VICINAIS

LOCAL: BARRAGEM DE SAO TRECHO 06
 EXTENSÃO: 557,52m


PROJETO: PREFEITURA MUNICIPAL DE ACARAÚ

PLANTA: PLANTA PERFIL

DATA: 12/08/2018

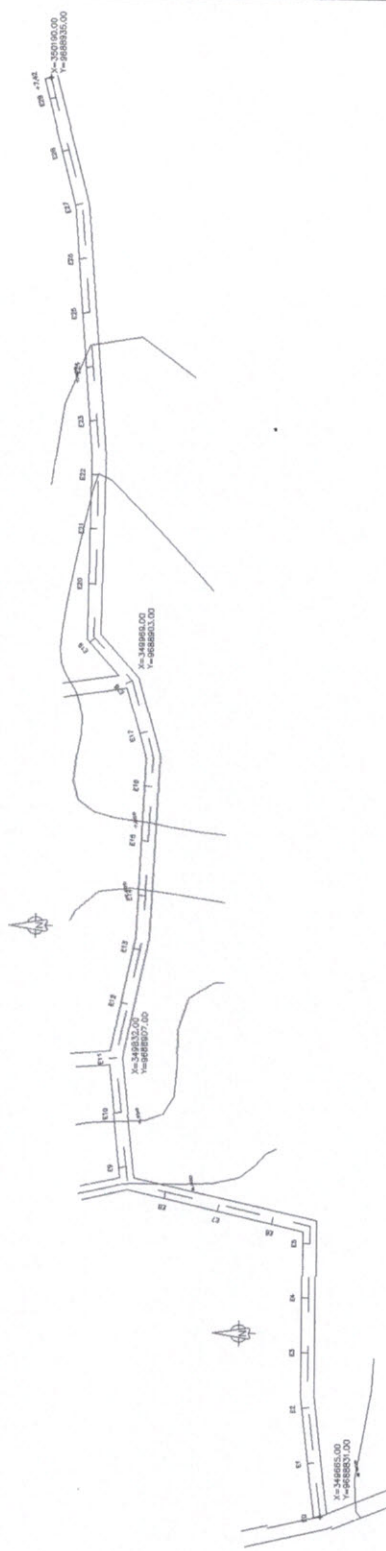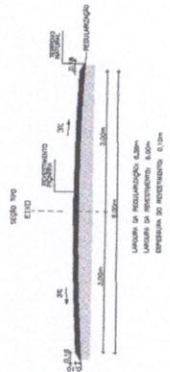


1 PLANTA
 ESCALA 1:500

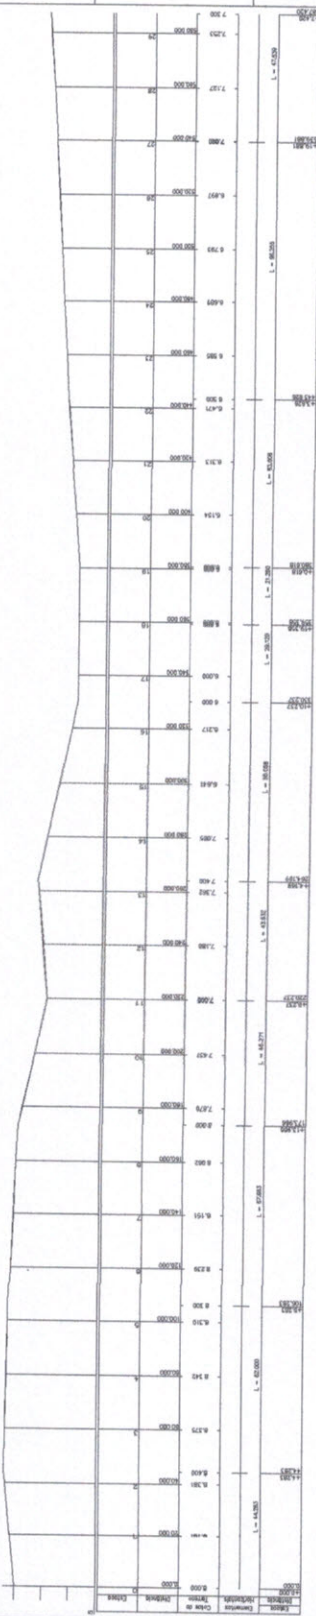


2 PERFIL
 ESCALA 1:500



Igor
 Igor Marçilio Rebouças Melo
 Engenheiro Civil
 RNP 06 1045228-2
 CREA 48684-D

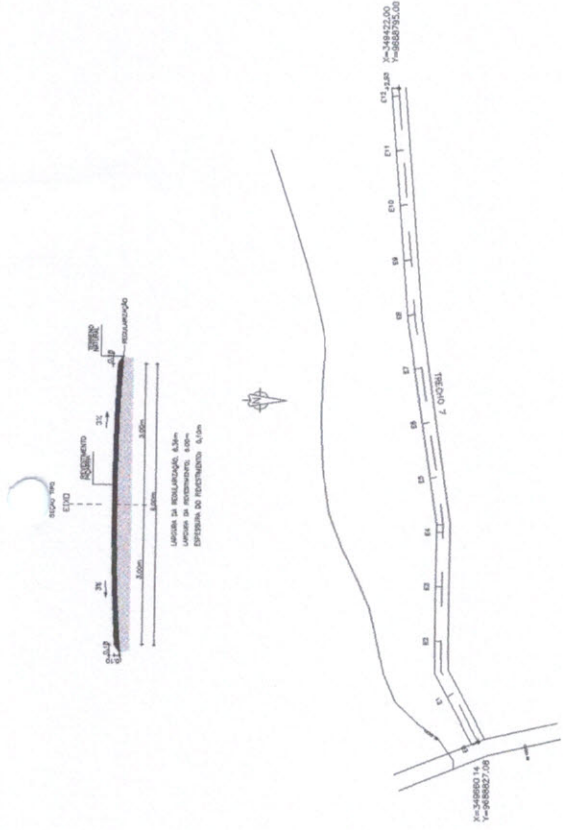

1 PLANTA
 ESCALA 1:500

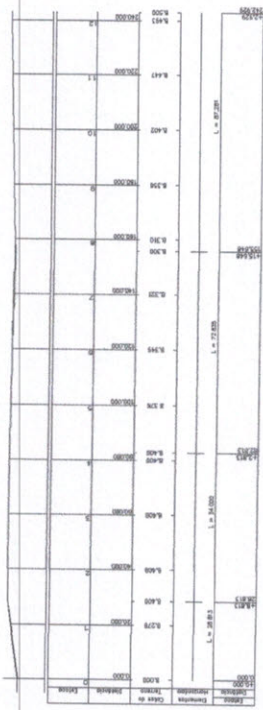

2 PERFIL
 ESCALA 1:500


Handwritten signatures and initials.





Governo Municipal de Acaraú
 Secretaria de Infraestrutura

RESTAURAÇÃO DE ESTRADAS VICINAIS	
LOCAL: BARRAGEM DE BAIXO TRECHO 07	EXTENSÃO: 242,93m
PROJETO: PREFEITURA MUNICIPAL DE ACARAÚ	PLANTA PERFIL
DATA: 11/08/2019	PROJETO: 01/01





 Igor Marcilio Rebouças Melo
 Engenheiro Civil
 RNP 061045228-2
 CREA 48684-D

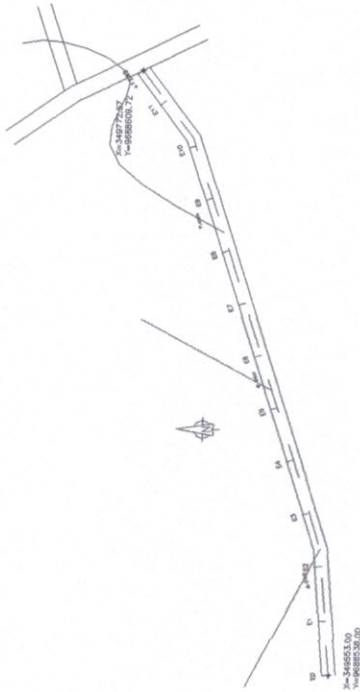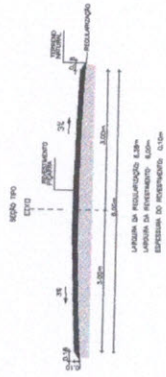


1 PLANTA
ESCALA 1:500

Handwritten notes and signatures in blue ink.

TRECHO 10

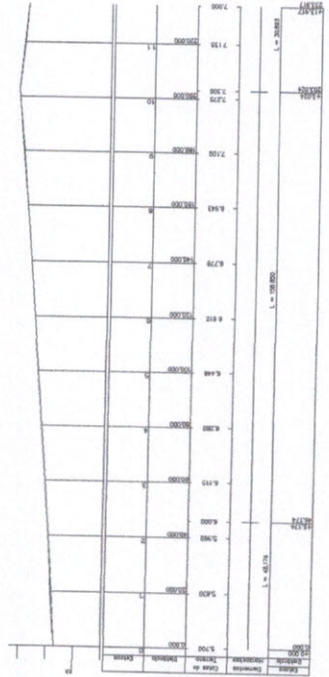

2 PERFIL
ESCALA 1:500


Governo Municipal de Acaraú
 Secretaria de Infraestrutura

RESTAURAÇÃO DE ESTRADAS VICINAIS


TÍTULO: BARRINHA DE BAIXO TRECHO 10
 EXTENSÃO = 232,92m

Nº Projeto: 01/01
 PROJETO DE: PREFEITURA MUNICIPAL DE ACARAU
 DATA: PLANTA PERFIL


ESCALA: 1:500
 DATA: 12/01/2019



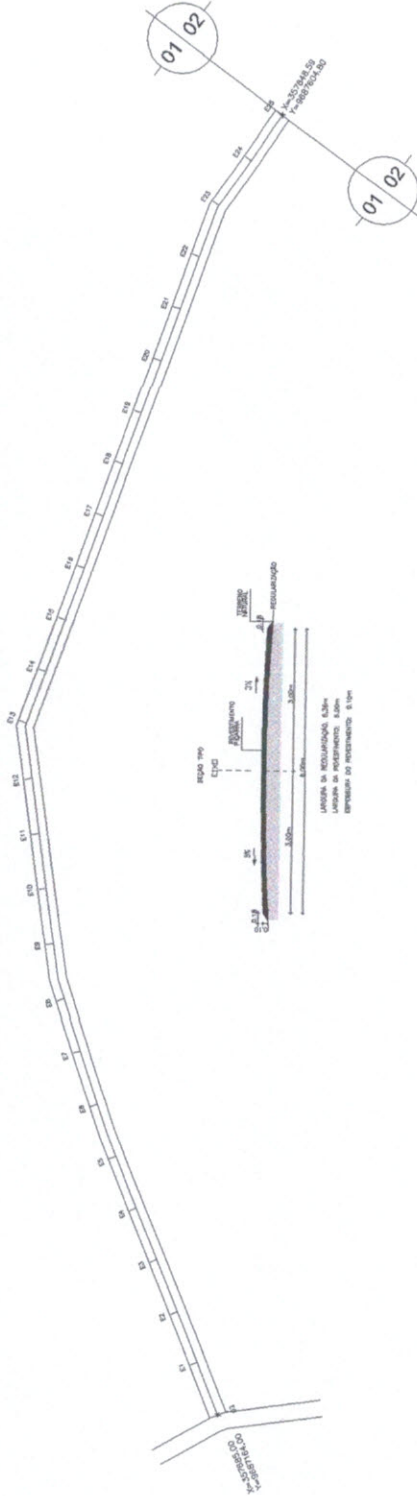



 Igor Marcilio Rebouças Melo
 Engenheiro Civil
 RNP 0610452228-2
 CREA 48684-D

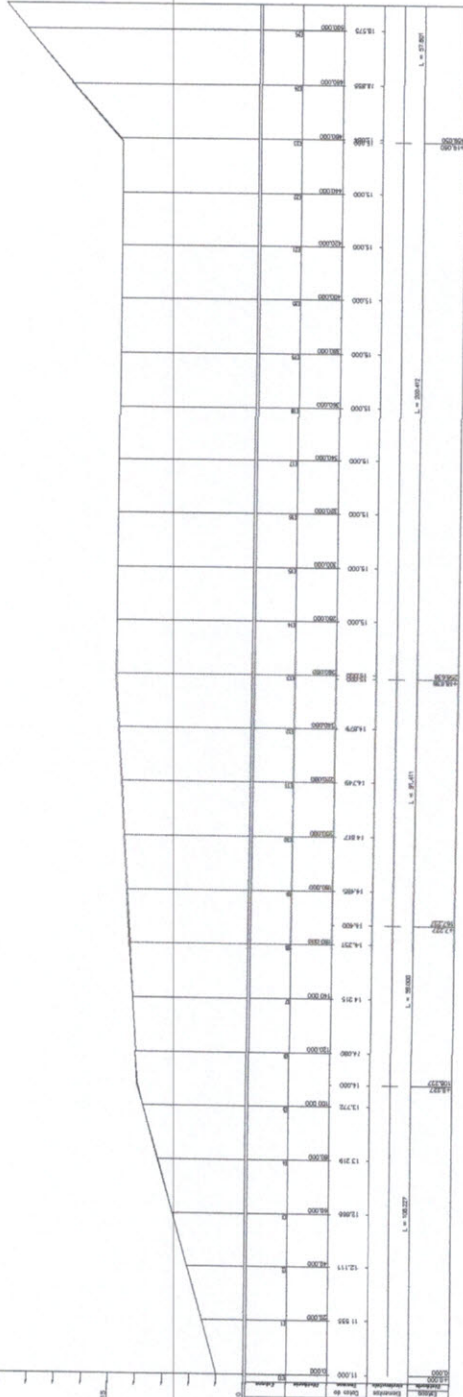

1 PLANTA
 ESCALA 1:500



2 PERFIL
 ESCALA 1:500

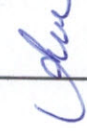

Governo Municipal de Acaraú
 Secretaria de Infraestrutura

RESTAURAÇÃO DE ESTRADAS VICINAIS	
Nº PROJETO: 01/04	Nº ORÇAMENTO:
EXTENSÃO = 1.660,73m	DATA:
IMPRENSA: PREFEITURA MUNICIPAL DE ACARAÚ	TIPO DE PROJETO: PLANTA
PROJETO: PLANTA	PERÍODO:
AUTORIZADO POR:	COTAÇÃO:
ELABORADO POR:	DATA: