


1 PLANTA  
ESCALA 1:500

*Handwritten signatures and initials in blue ink.*

*Handwritten signature of Igor Márcilio Rebouçás Melo*  
Igor Márcilio Rebouçás Melo  
Engenheiro Civil  
RNP 0610452228-2  
CREA 48634-D

TRECHO 5

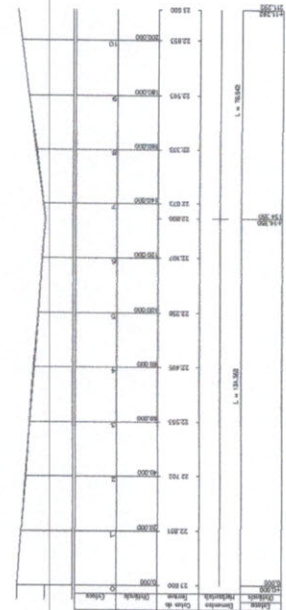

2 PERFIL  
ESCALA 1:500

Comissão Permanente de Licitação  
1061  
Folha  
Assinatura  
Prefeitura Municipal de Acaraú



Governo Municipal de Acaraú  
Secretaria de Infraestrutura



RESTAURAÇÃO DE ESTRADAS VICINAIS

TÍTULO: ACARAÚ SEDE TRECHO 05  
EXTENSÃO = 211,25m

OPERAÇÃO: 01/01

TÍTULO: PLANTA  
PERFIL

DATA: 12/04/2019

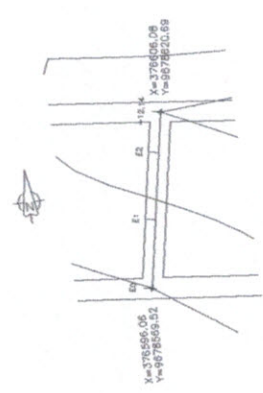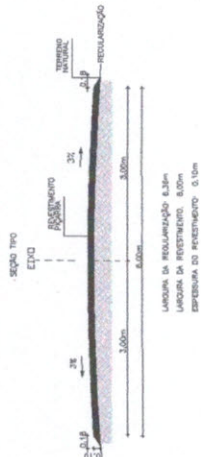


1 PLANTA  
ESCALA 1:500

*Handwritten signatures and initials in blue ink.*

*Handwritten signature*  
 Igor Marcilio Rebouças Melo  
 Engenheiro Civil  
 RNP 061045228-2  
 CREA 48634-D

Comissão Permanente de Licitação  
 1062  
 Folha  
 Assinatura  
 Prefeitura Municipal de Acaraú

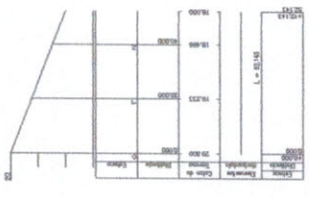

2 PERFIL  
ESCALA 1:500




Governo Municipal de Acaraú  
 Secretaria de Infraestrutura

RESTAURAÇÃO DE ESTRADAS VICINAIS



ACARAÚ SEDE TRECHO 08  
 EXTENSÃO = 82,14m

01/01

PREFEITURA MUNICIPAL DE ACARAÚ

PLANTA  
 PERFIL


DATA: 15/08/2014

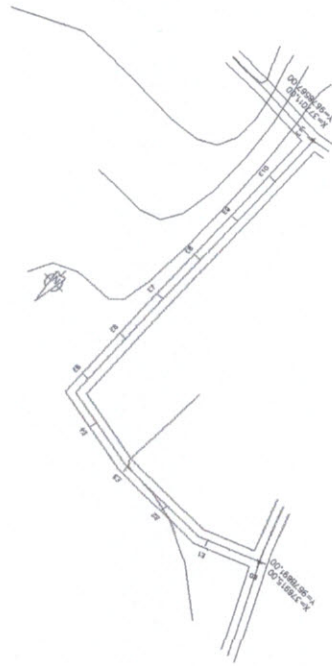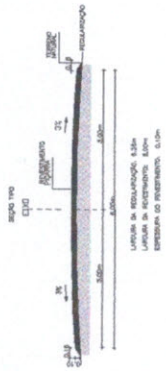

1 PLANTA  
ESCALA 1:500

*Handwritten signatures and initials in blue ink.*

TRECHO 7

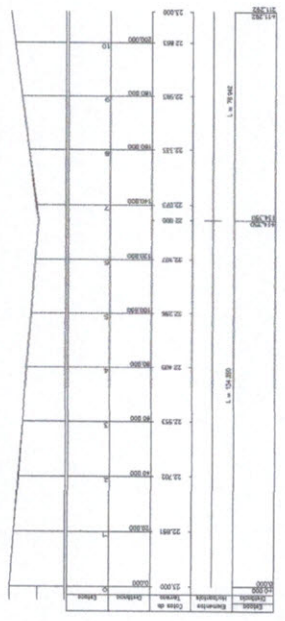

2 PERFIL  
ESCALA 1:500

  
 Igor Marcilio Rebouças Melo  
 Engenheiro Civil  
 RNP 061045228-2  
 CREA 48634-D

Comissão Permanente de Licitação  
 1063  
 Folha  
 Assinatura  
 Prefeitura Municipal de Acaraú




Governo Municipal de Acaraú  
 Secretaria de Infraestrutura

RESTAURAÇÃO DE ESTRADAS VICINAIS	
ITEM: ACARAU TRECHO 07	EXTENSÃO: 220,44m
PREFEITURA MUNICIPAL DE ACARAU	
PLANTA PERFIL	








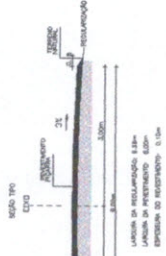

*19/02*  
Igor Marcilio Rebouças Melo  
Engenheiro Civil  
RNP 0610452228-2  
CREA 48684-D


Comissão Permanente de Licitação  
**1066**  
Folha  
Assinatura  
Prefeitura Municipal de Acaraú

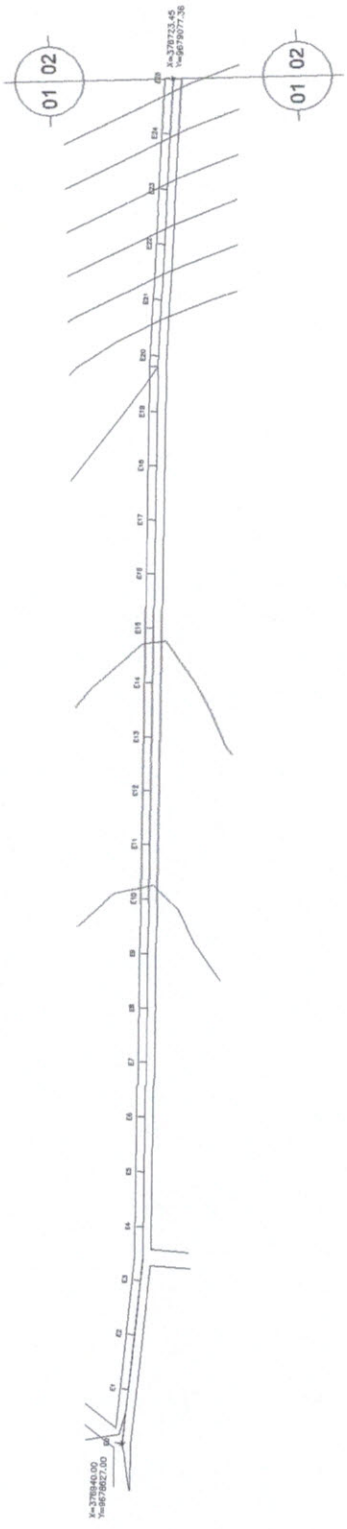

1 PLANTA  
ESCALA 1:500

*Cox*

TRECHO 10

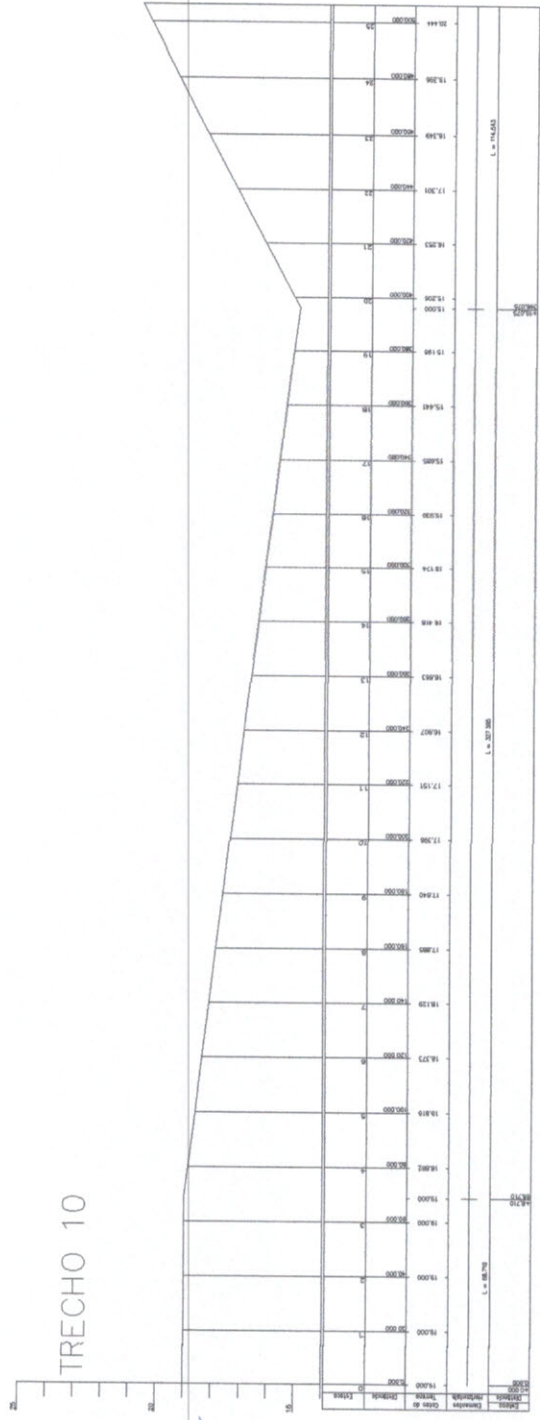

2 PERFIL  
ESCALA 1:500

*P*  
*John*

**ACARAÚ**  
Governo Municipal de Acaraú  
Secretaria de Infraestrutura

**RESTAURAÇÃO DE ESTRADAS VICINAIS**


ITEM: ACARAÚ - TRECHO 10  
EXTENSÃO = 1,023,15m



PLANTA  
PERFIL

DATA: 19/02/2019

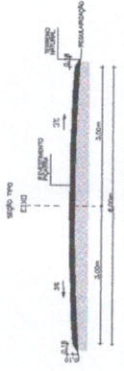


Igor Marçilio Reboças Meilo  
 Engenheiro Civil  
 RNP 061045228-2  
 CREA 48684-D


Comissão Permanente de Licitação  
 1067  
 Folha  
 Assinatura

01 02

01 02

1 PLANTA  
ESCALA 1:500

*Handwritten signatures and initials in blue ink.*

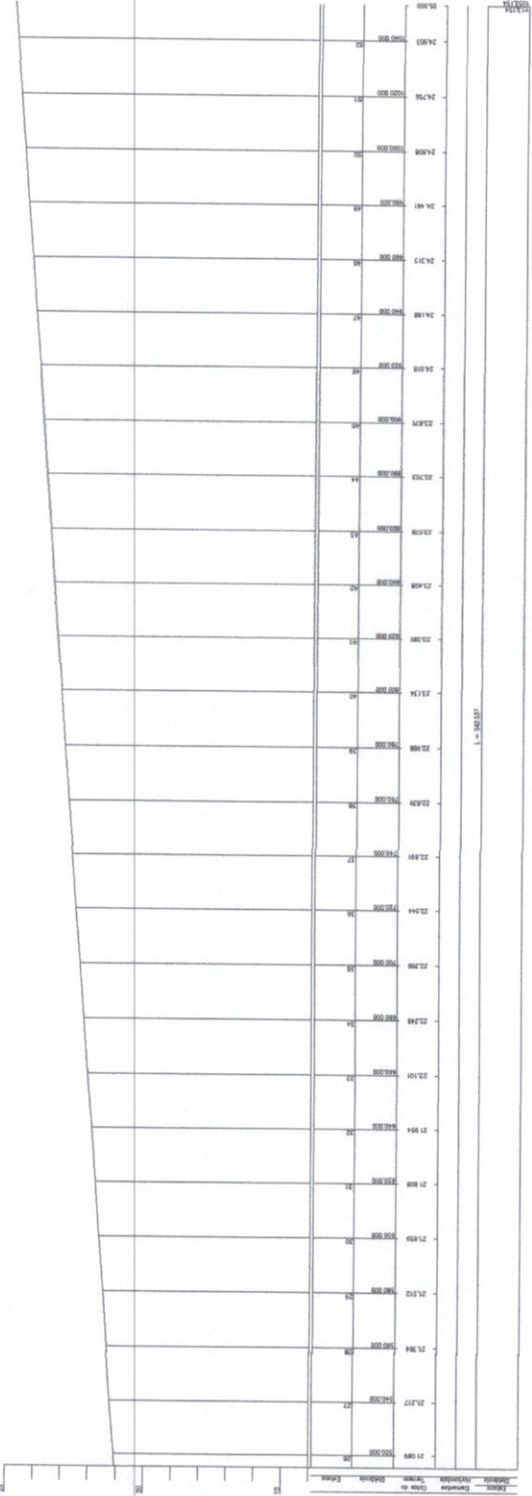


2 PERFIL  
ESCALA 1:500

Governo Municipal de Acaraú  
 Secretaria de Infraestrutura

RESTAURAÇÃO DE ESTRADAS VICINAIS  
 PROJETO ACARAÚ RENE TRENCHO 10  
 EXTENSÃO = 1.053,15m

02/02  
 PREFEITURA MUNICIPAL DE ACARAÚ  
 PLANTA  
 PERFIL





  
 Igor Marcilio Rebouças Melo  
 Engenheiro Civil  
 RNP 0610452228-2  
 CREA 48634-D

Comissão Permanente de Licitação  
**1068**  
 Folha  
  
 Assinatura  
 Prefeitura Municipal de Acaraú




**Governo Municipal de Acaraú**  
 Secretaria de Infraestrutura

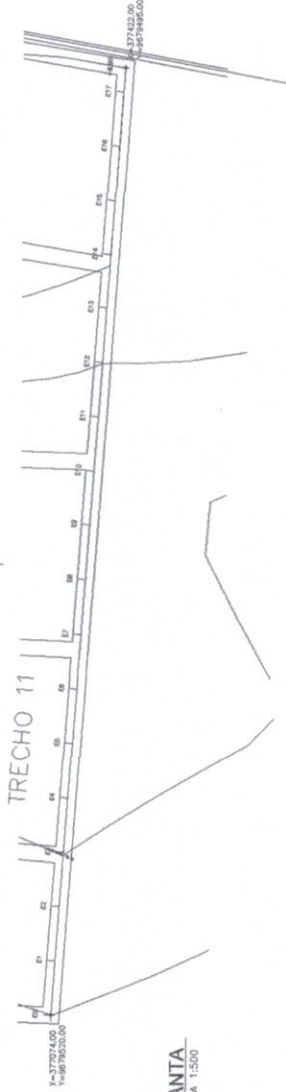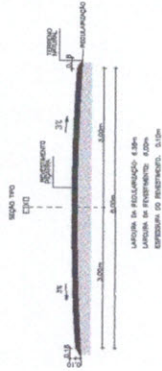


<b>RESTAURAÇÃO DE ESTRADAS VICINAIS</b>	
ITEM: ACARAÚ SEDE TRECHO 11	EXTENSÃO: 348,80m
PROJETO: PREFEITURA MUNICIPAL DE ACARAÚ	01/01
TÍTULO: PLANTA PERFIL	
DATA: 11/05/2019	ESTADO: CEARÁ

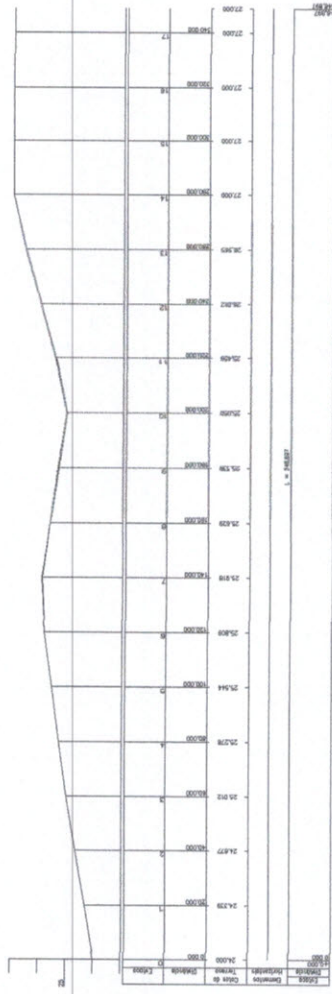

**1** PLANTA  
 ESCALA 1:500




**2** PERFIL  
 ESCALA 1:500

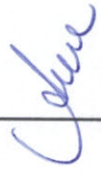


  
**Igor Marcilio Rebouças Melo**  
**Engenheiro Civil**  
**RNP 06.10452228-2**  
**CREA 48634-D**




**Governo Municipal de Acaraú**  
 Secretaria de Infraestrutura


**RESTAURAÇÃO DE ESTRADAS VICINAIS**

LOCAL: ACARAÚ SEDE TRECHO 12  
 EXTENSÃO = 966,72m  
 Nº PROJETO: 02/02  
 EMPRESA: PREFEITURA MUNICIPAL DE ACARAÚ  
 TÍTULO: PLANTA PERFIL  
 DATA: 12/06/2019

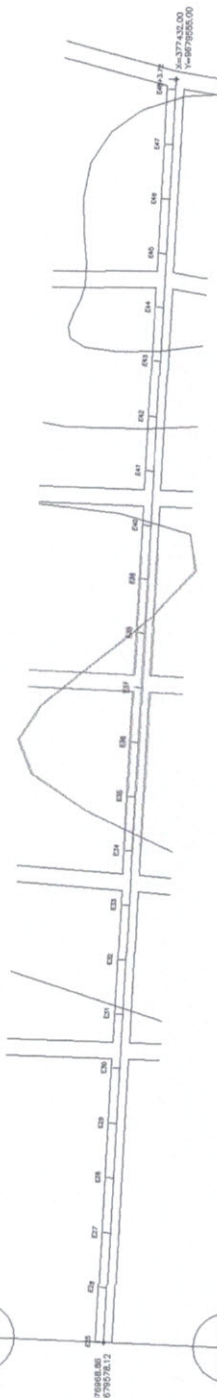

1 PLANTA  
ESCALA 1:500

*Handwritten notes in blue ink:*  
 [Signature]  
 Coluna

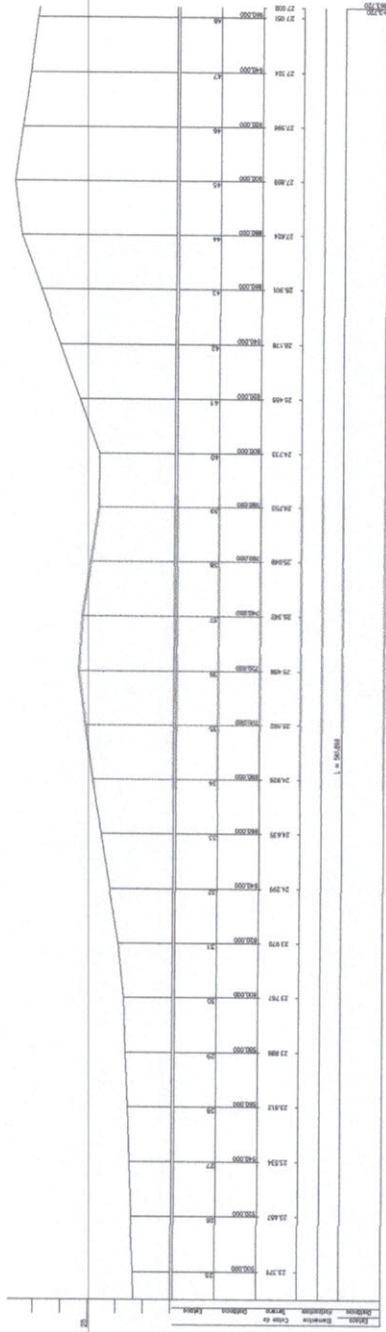

2 PERFIL  
ESCALA 1:500









Igor Marcilio Rebouças Melo  
 Engenheiro Civil  
 RNM 067045228-2  
 CREA 48634-D

Comissão Permanente de Licitação  
 1073  
 Folha  
 Assinatura  
 Prefeitura Municipal de Acaraú



**Governo Municipal de Acaraú**  
 Secretaria de Infraestrutura

**RESTAURAÇÃO DE ESTRADAS VICINAIS**

LOCAL: ACARAÚ BARRIO TRECHO 14  
 EXTENSÃO: 2.591,30m

PROJETO: 01/02  
 TÍTULO: PLANTA PERFIL


DATA: 15/08/2014

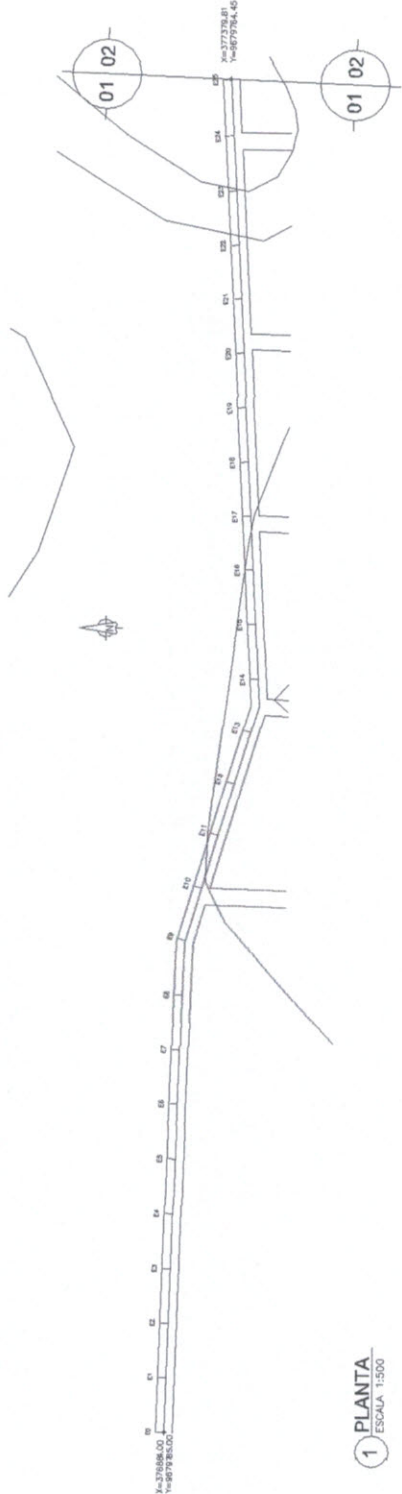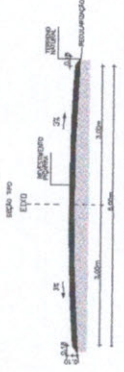

1 PLANTA  
 ESCALA: 1:500

TRECHO 14

*SM*  
*Chave*

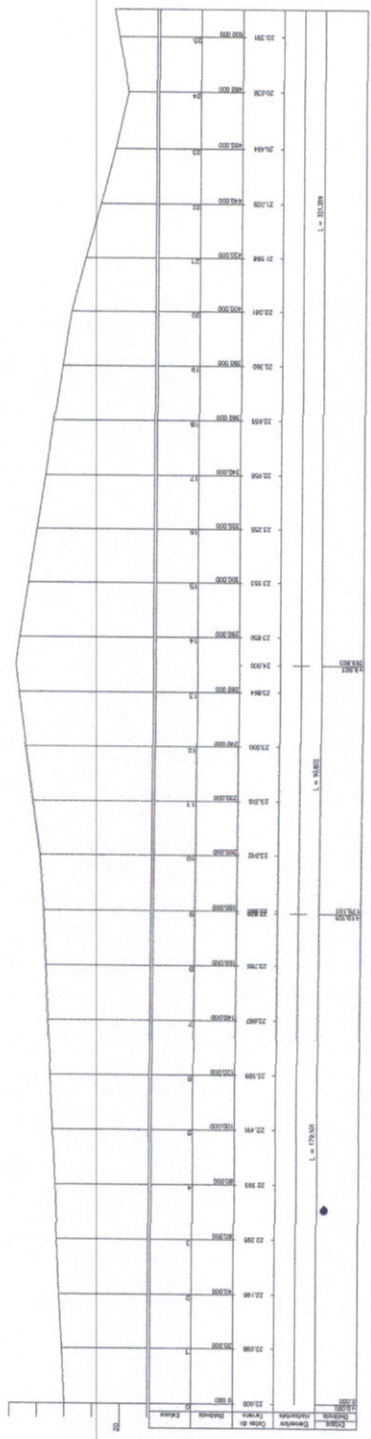

2 PERFIL  
 ESCALA: 1:500











*Igor*  
 Igor Márcilio Rebouças Melo  
 Engenheiro Civil  
 RNP 067045228-2  
 CREA 48634-D




Governo Municipal de Acaraú  
 Secretaria de Infraestrutura

<b>RESTAURAÇÃO DE ESTRADAS VICINAIS</b>	
ITEM: ACARAU SERIE TRECHO 17	EXTENSÃO = 246,15m
PROJETO: PREFEITURA MUNICIPAL DE ACARAU	01/01
TITULO: PLANTA	PERFIL
DATA: 15/04/2019	

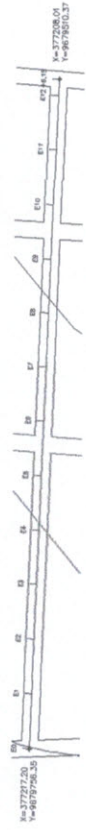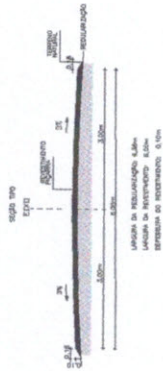


1 PLANTA  
 ESCALA 1:500

TRECHO 17

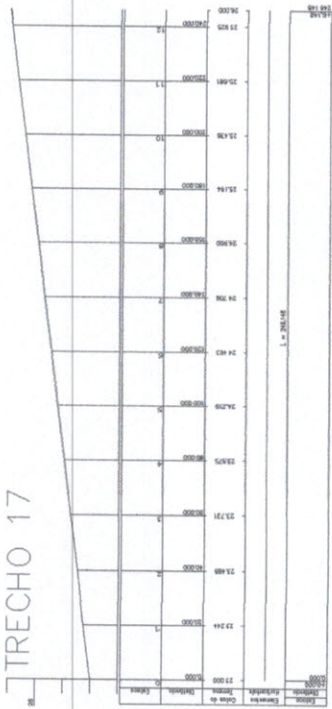


2 PERFIL  
 ESCALA 1:500

*CSM*  
*AS*  
*John*

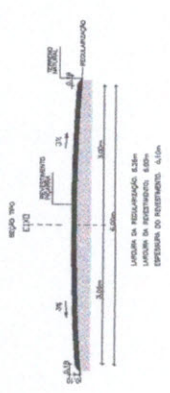



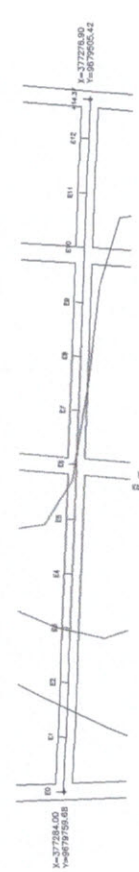

1 PLANTA  
ESCALA 1:500

TRECHO 18

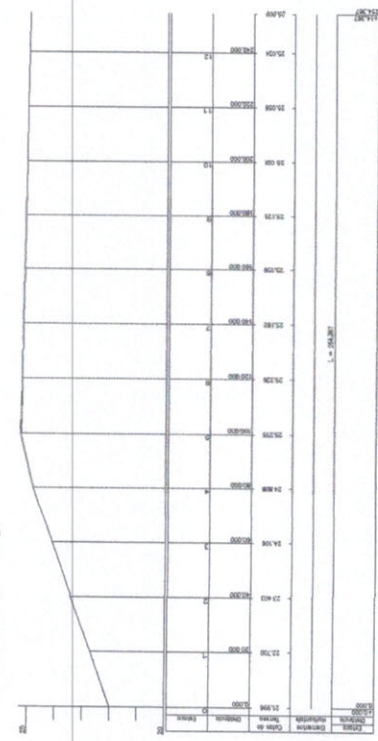

2 PERFIL  
ESCALA 1:500

*Igor*  
Igor Marcilio Rebouças Melo  
Engenheiro Civil  
RNP 06 1045228-2  
CREA 48634-D

1078  
Folha  
Assinatura  
Comissão Permanente de Licitação  
Prefeitura Municipal de Acaraú

**GOVERNO MUNICIPAL DE ACARAÚ**  
Secretaria de Infraestrutura

**RESTAURAÇÃO DE ESTRADAS VICINAIS**



ACARAÚ SEDE TRECHO 18  
EXTENSÃO = 254,37m

PROJETO Nº: PREFEITURA MUNICIPAL DE ACARAÚ  
01/01

TÍTULO: PLANTA  
PERFIL


DATA: 15/04/2019

*Carla*  
*Carla*

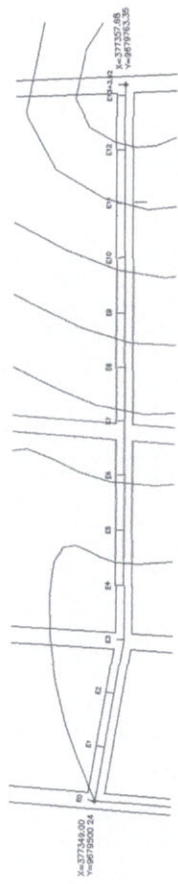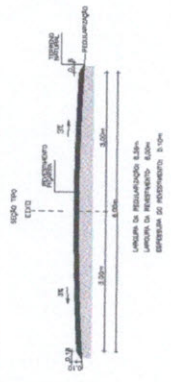

1 PLANTA  
ESCALA 1:500

TRECHO 19

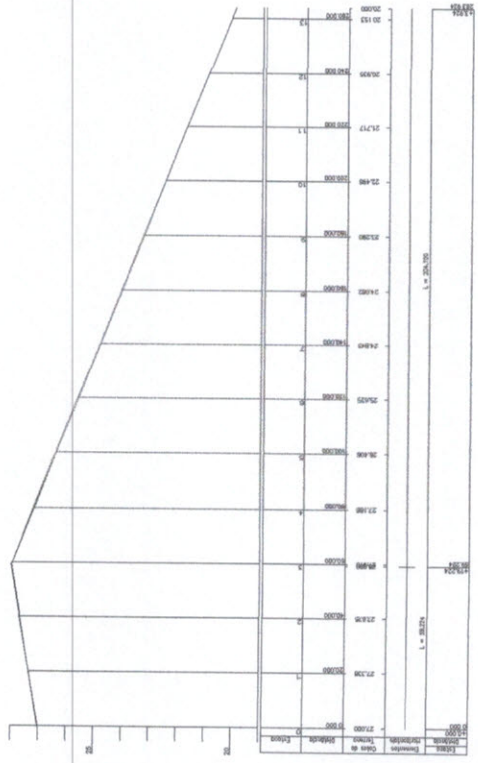

2 PERFIL  
ESCALA 1:500

Igor *Melo*  
Igor Marcilio Rebouças Melo  
Engenheiro Civil  
RN 061045228-2  
CREA 48634-D

Comissão Permanente de Licitação  
1079  
Folha  
*[Signature]*  
Assinatura  
Prefeitura Municipal de Acaraú



Governo Municipal de Acaraú  
Secretaria de Infraestrutura

RESTAURAÇÃO DE ESTRADAS VICINAIS	
ITEM	ACARAÚ REDE TRECHO 19
EXTENSÃO	EXTENSÃO = 263,92m
PROJETO	PREFEITURA MUNICIPAL DE ACARAÚ
FECHA	PLANTA PERFIL
DATA	15/04/2019


*[Handwritten signatures]*





  
 Marcilio Rebouças Melo  
 Engenheiro Civil  
 RNP 067045228-2  
 CREA 48634-D

Comissão Permanente de Licitação  
 1081  
 Folha  
 Assinatura  
 Prefeitura Municipal de Acaraú


**Governo Municipal de Acaraú**  
 Secretaria de Infraestrutura



**RESTAURAÇÃO DE ESTRADAS VICINAIS**

LOCAL: ACARAÚ SEDE TRECHO 20  
 EXTENSÃO = 1.451,94m

Nº/PROJETO: 02/03  
 PREFEITURA MUNICIPAL DE ACARAÚ

TÍTULO: PLANTA  
 PERFIL

DATA: 12/06/2019

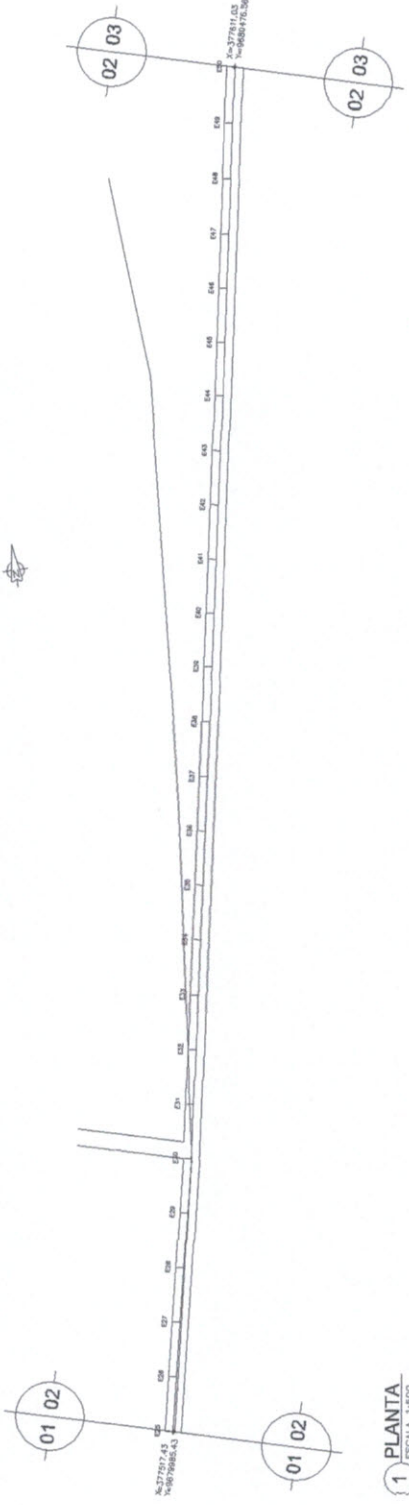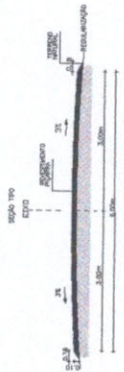

**1** PLANTA  
 ESCALA 1:500






*Igor*  
 Igor Marcilio Rebouças Melo  
 Engenheiro Civil  
 RNP 061045228-2  
 CREA 48634-D

Comissão Permanente de Licitação  
 1083  
 Folha  
*he*  
 Assinatura  
 Prefeitura Municipal de Acaraú

**ACARAÚ**  
 Governo Municipal de Acaraú  
 Secretaria de Infraestrutura

**RESTAURAÇÃO DE ESTRADAS VICINAIS**

ITEM: ACARAÚ, TRECHO 21  
 EXTENSÃO = 1,022.31 m



01/03

PREFEITURA MUNICIPAL DE ACARAÚ

PLANTA  
 PERFIL

DESCRIÇÃO: ACARAÚ

DATA: 01/03/2018

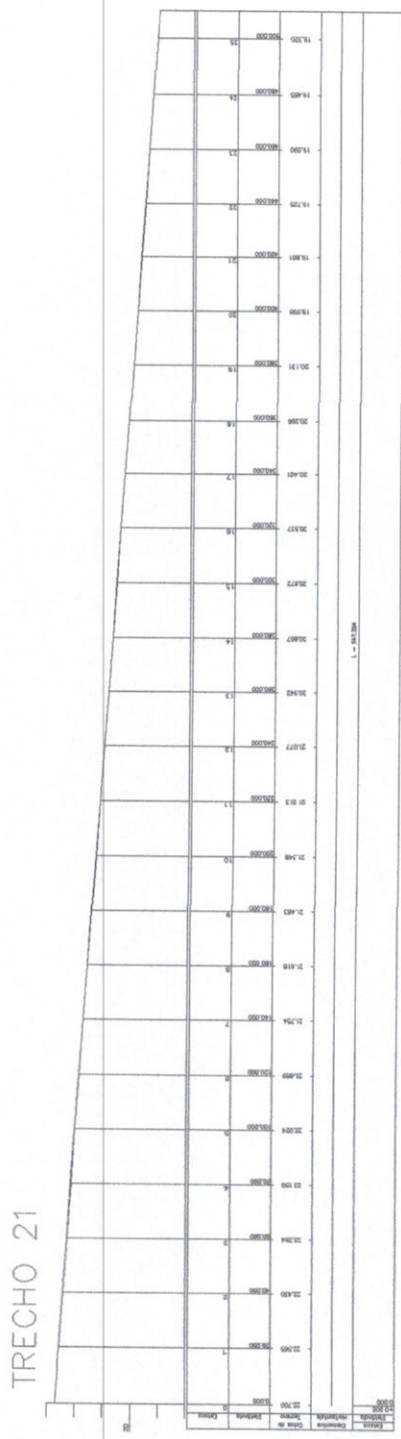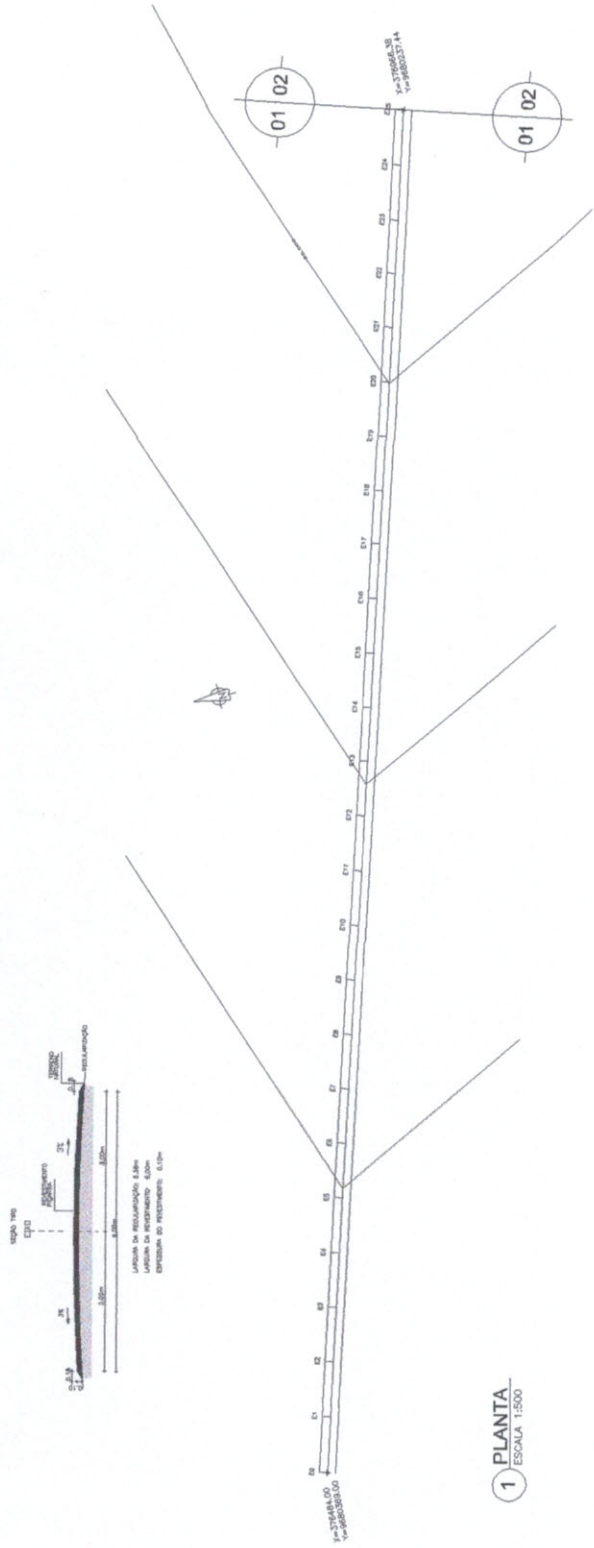


*com*  
*AS*  
*Colme*







  
 Igor Marçilio Rebouças Melo  
 Engenheiro Civil  
 RNP 0610452228-2  
 CREA 48634-D


Comissão Permanente de Licitação  
 1086  
 Folha  
 Assinatura  
 Prefeitura Municipal de Acaraú

**Acaraú**  
 Governo Municipal de Acaraú  
 Secretaria de Infraestrutura


**RESTAURAÇÃO DE ESTRADAS VICINAIS**

Nº DA EMPREITA: 01/06  
 EXTENSÃO: 2,308,12m  
 Nº DE PROJETO: PREFEITURA MUNICIPAL DE ACARAÚ  
 TIPO DE PROJETO: PLANTA PERFIL


DATA: \_\_\_\_\_  
 LOCAL: \_\_\_\_\_  
 DATA: \_\_\_\_\_  
 LOCAL: \_\_\_\_\_

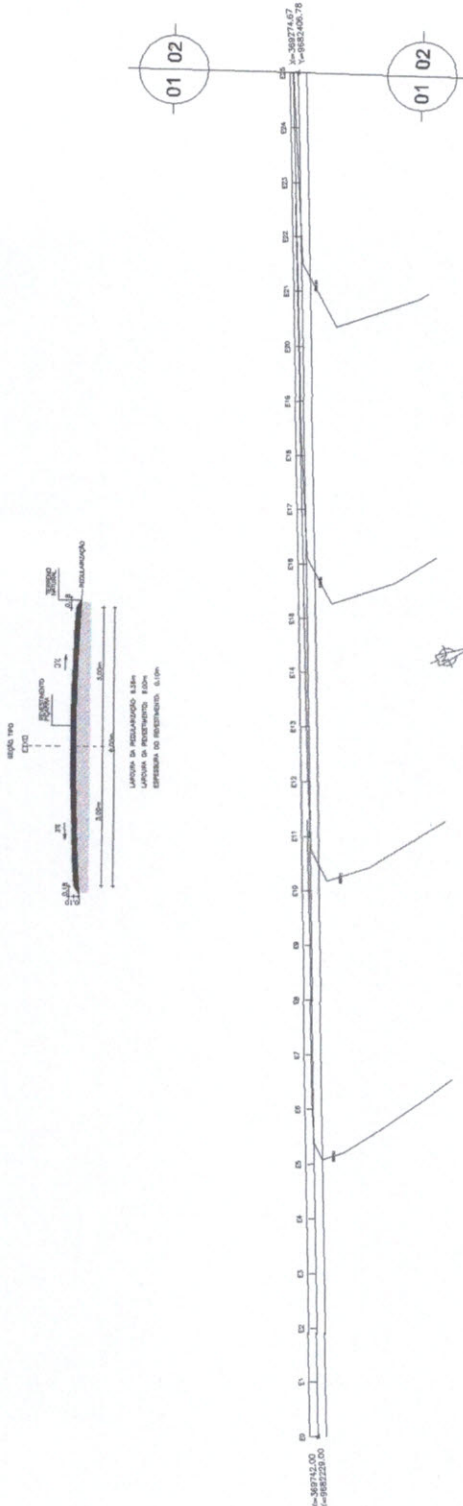



**1**  
 PLANTA  
 ESCALA: 1:500

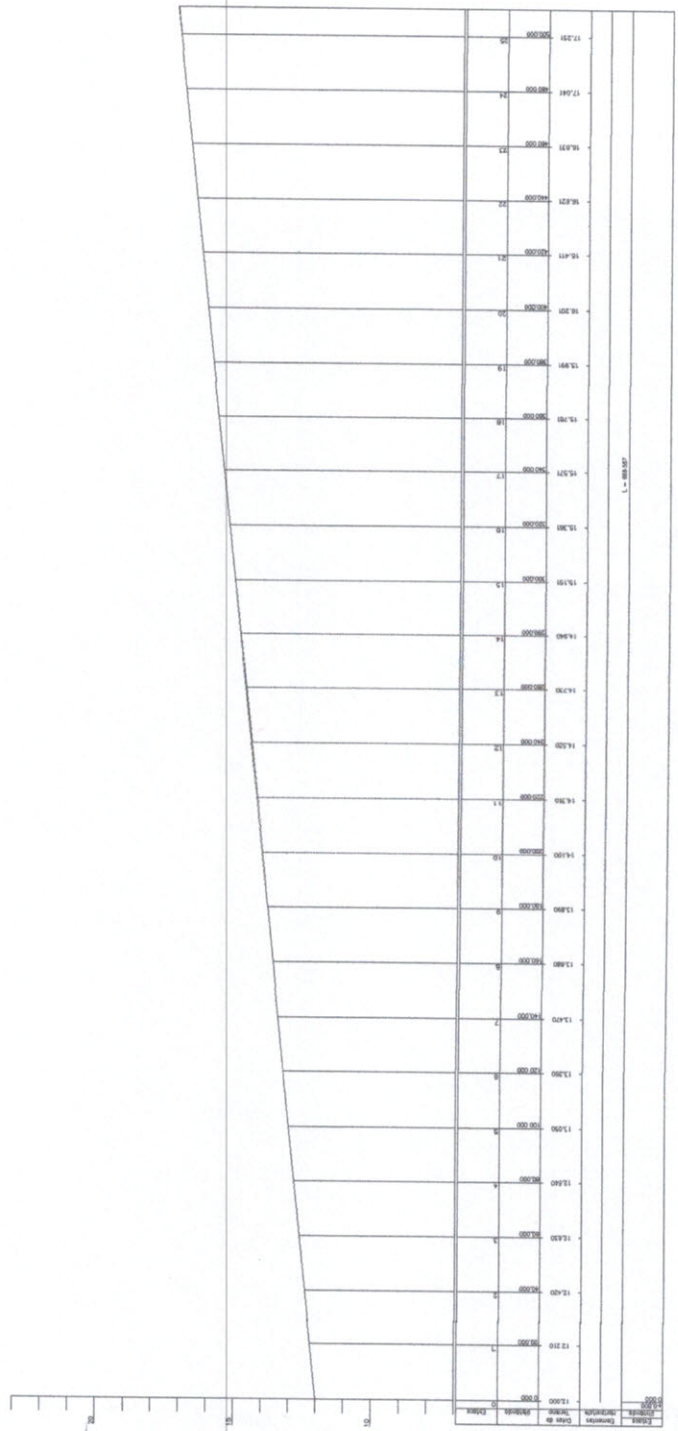


**2**  
 PERFIL  
 ESCALA: 1:500

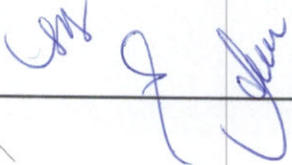



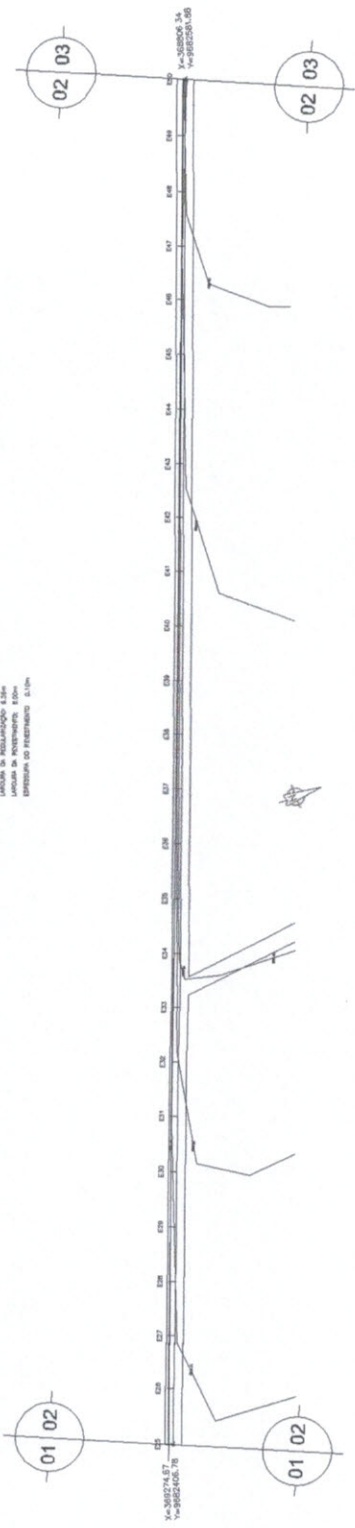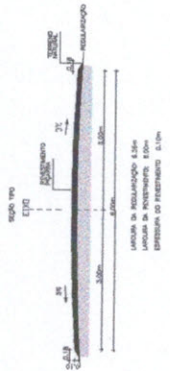

1 PLANTA  
ESCALA 1:500

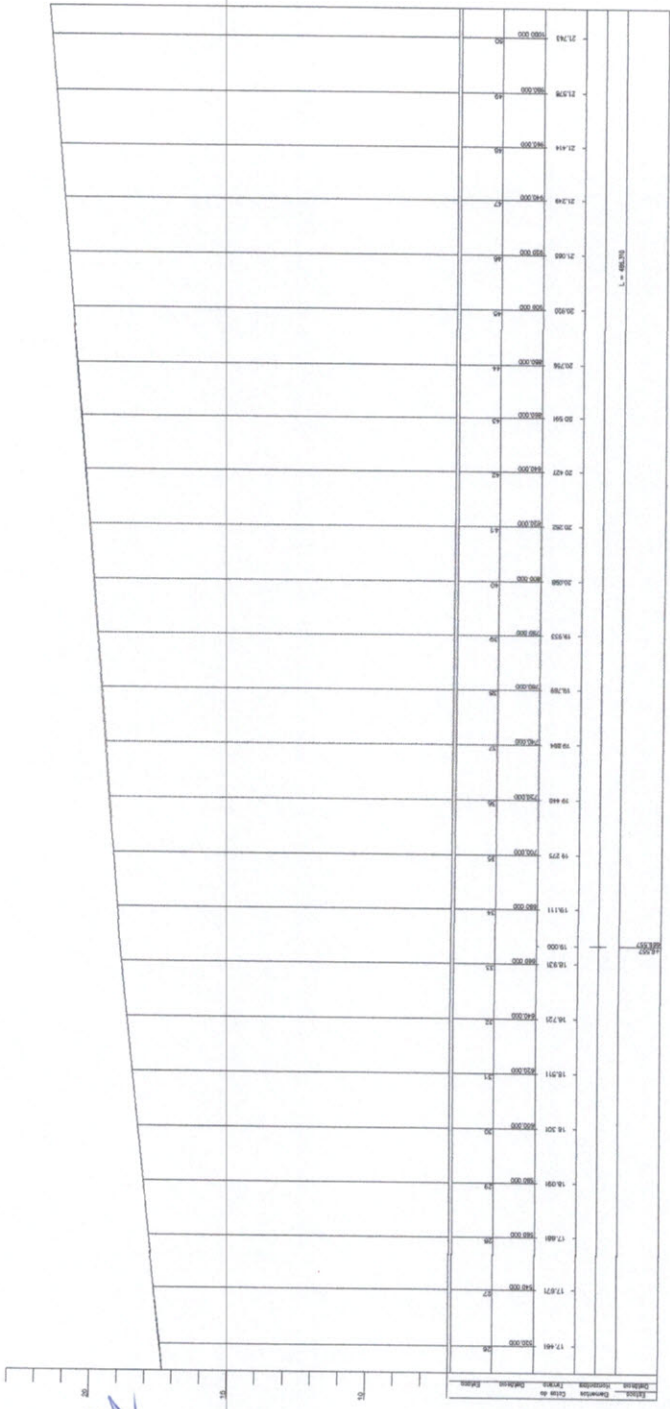

2 PERFIL  
ESCALA 1:500

Igor Marcilio Rebouças Melo  
 Engenheiro Civil  
 RNP: 061045228-2  
 CREA 48634-D

Comissão Permanente de Licitação  
 1087  
 Folha  
 Assinatura  
 Prefeitura Municipal de Acaraú

Governo Municipal de Acaraú  
 Secretaria de Infraestrutura

**RESTAURAÇÃO DE ESTRADAS VICINAIS**

Nº DA OBRA: 1087  
 EXTENSÃO: 2,482,12m  
 Nº DA PLANILHA: 02/06  
 TÍTULO: PLANTA PERFIL

DATA: 25/08/2019