
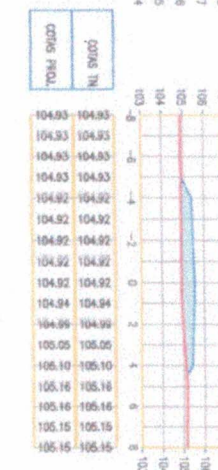
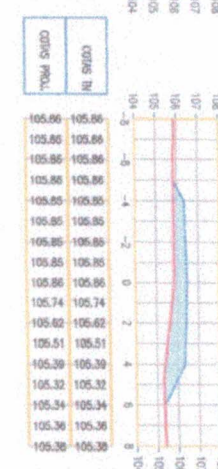
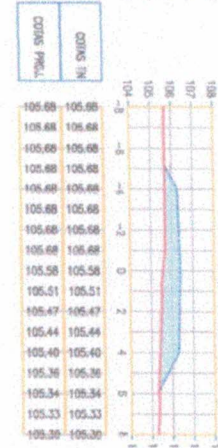
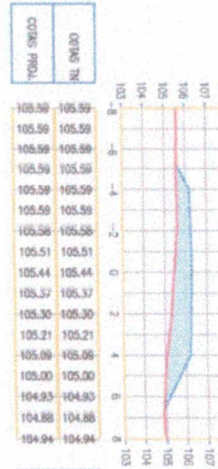
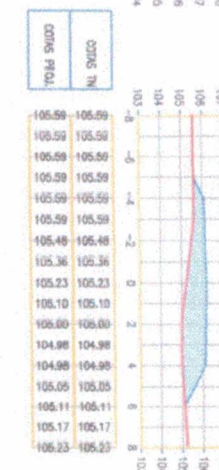
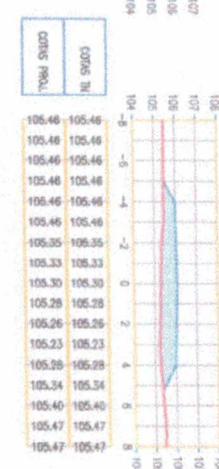
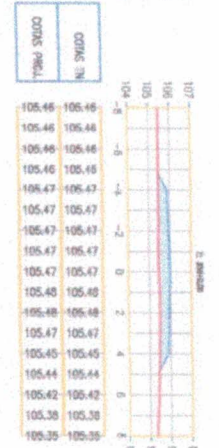
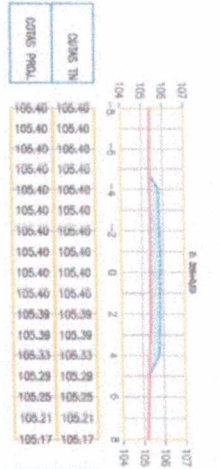
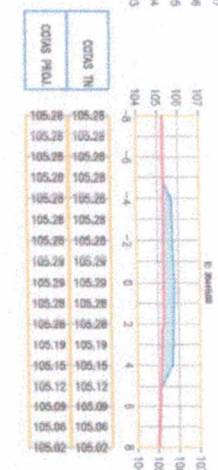
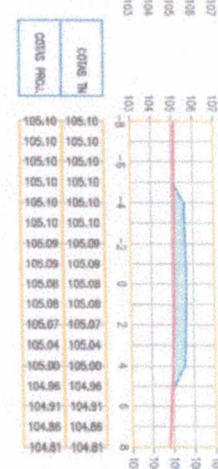
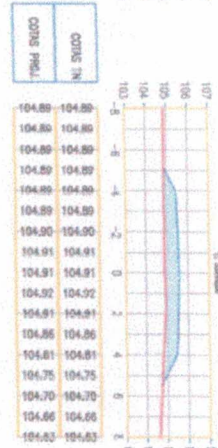
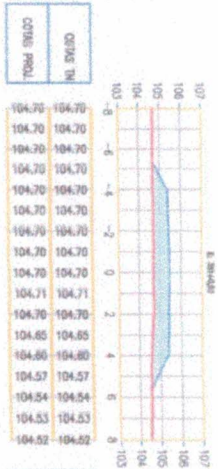
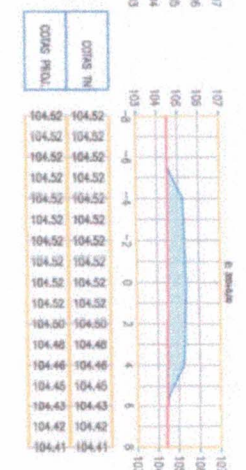
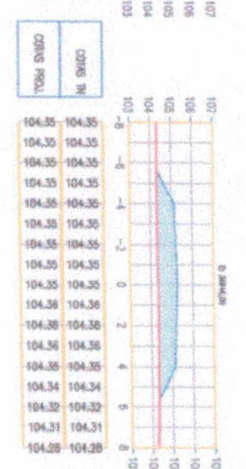
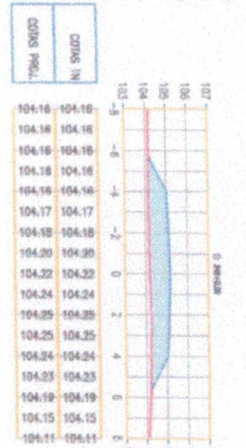


**PROJETO**  
 PAVIMENTAÇÃO ASFALTICA DA ESTRADA QUE LIGA A LOCALIDADE DE  
 ARUANÁ À LOCALIDADE DE IMBÉ  
 SEÇÕES TRANSVERSAIS





















PREFEITURA MUNICIPAL DE ARARUAMA  
 20 / 27  
 ESCALA: 1/250

PAULO ALVARO DE S. SILVA

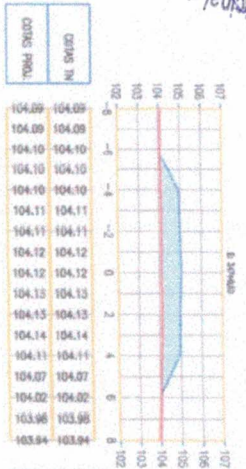

















PREFEITURA MUNICIPAL DE ACARÁ  
 PAVIMENTAÇÃO ASFÁLTICA DA ESTRADA QUE LIGA A LOCALIDADE DE  
 ARANAU À LOCALIDADE DE IMBÉ  
 SEÇÕES TRANSVERSAIS

PROF. ALVARO ALBERTO DE S. OLIVEIRA  
 ARANAU  
 21/27  
 ESCALA: 1/250

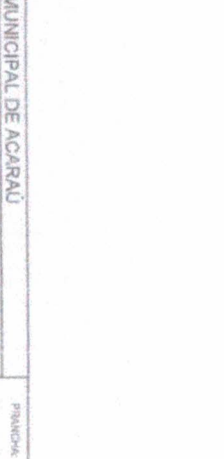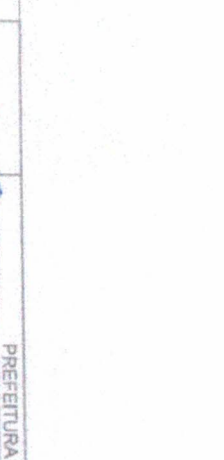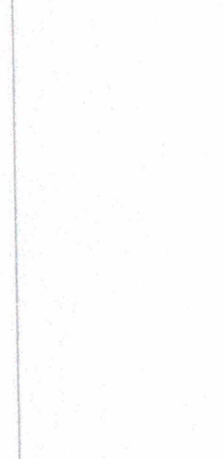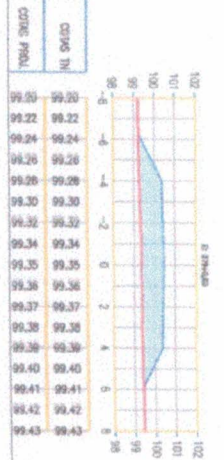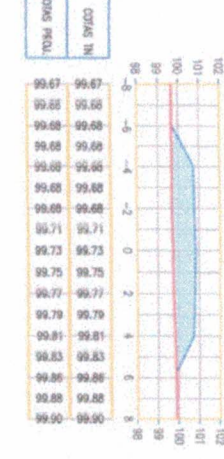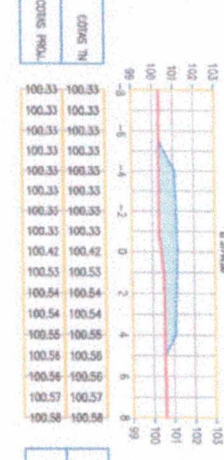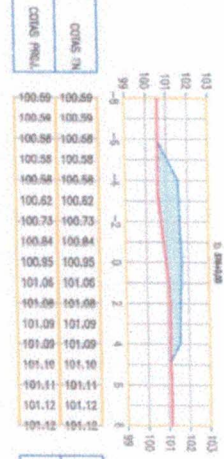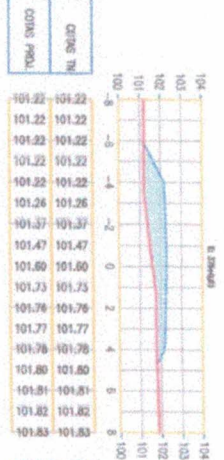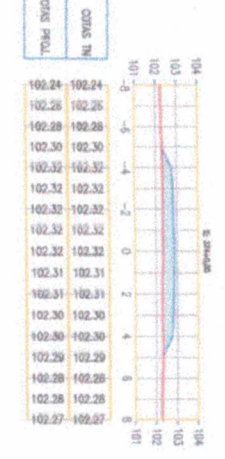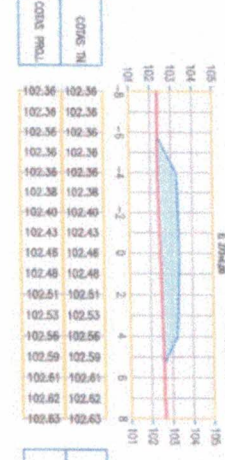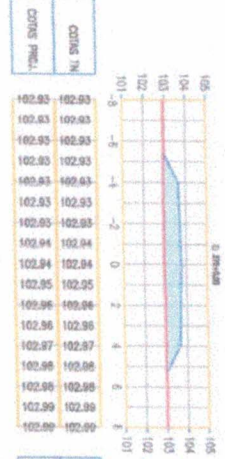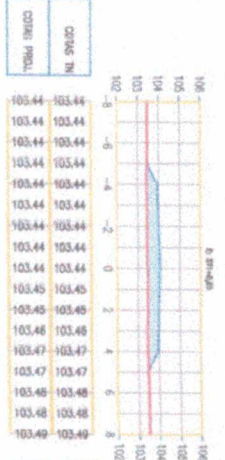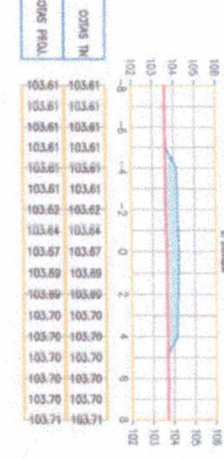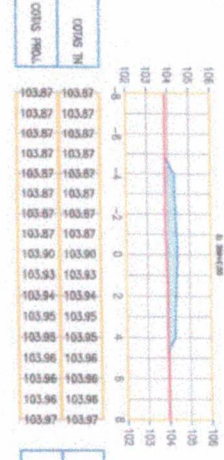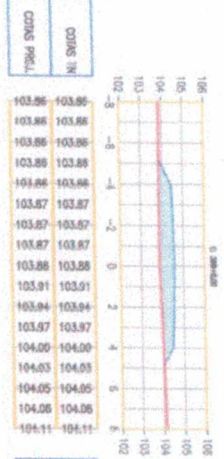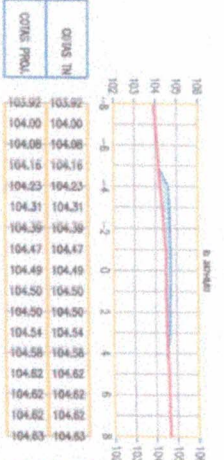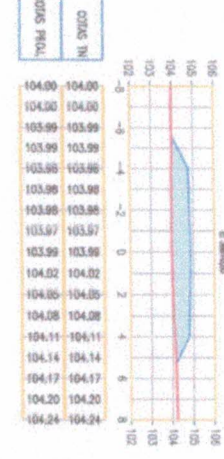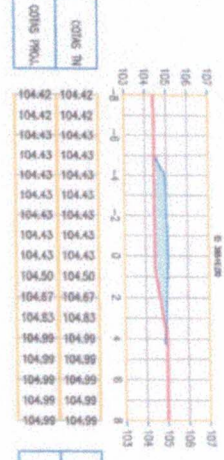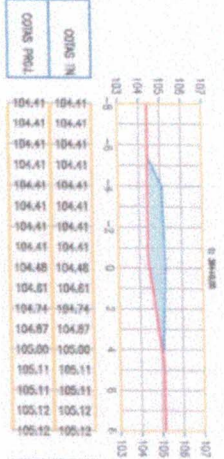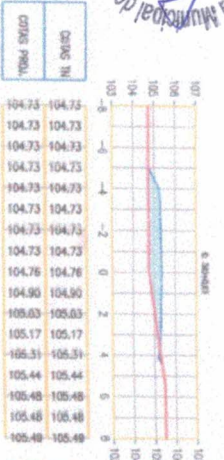

PREFEITURA MUNICIPAL DE ACAUÁ  
 PAVIMENTAÇÃO ASFÁLTICA DA ESTRADA QUE LIGA A LOCALIDADE DE  
 ARANAÚ À LOCALIDADE DE IMBÉ  
 SEÇÕES TRANSVERSAIS

PRINCIPAIS  
 22 / 27  
 ESCALA  
 1/250

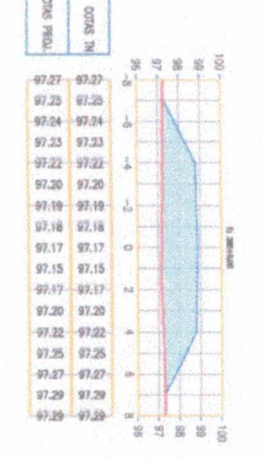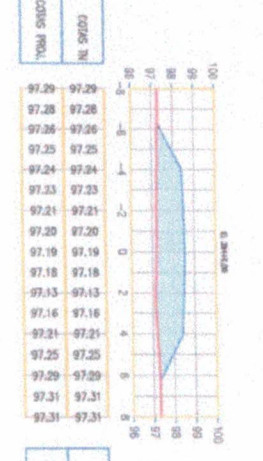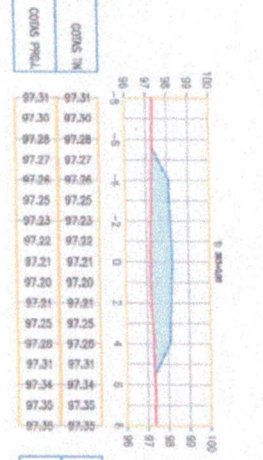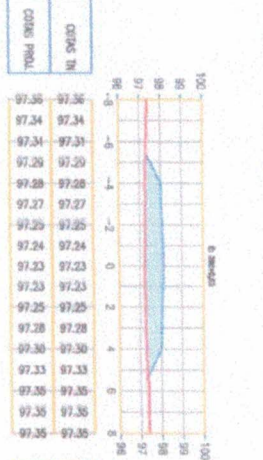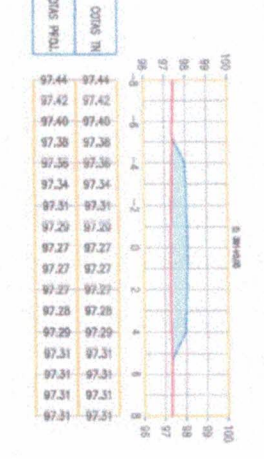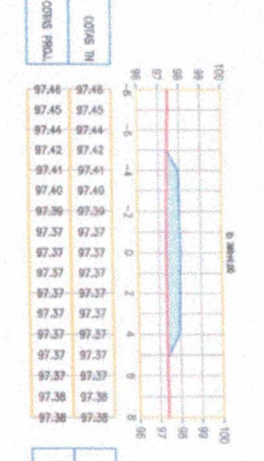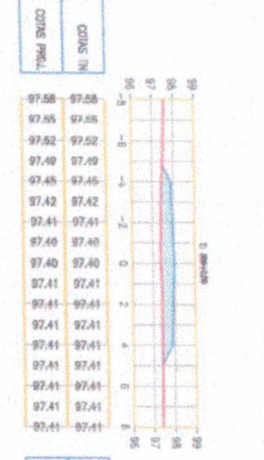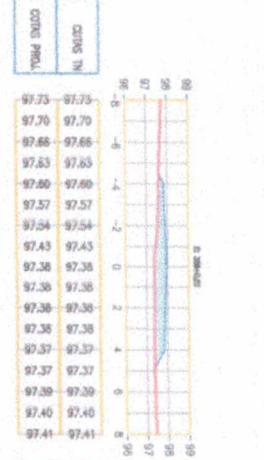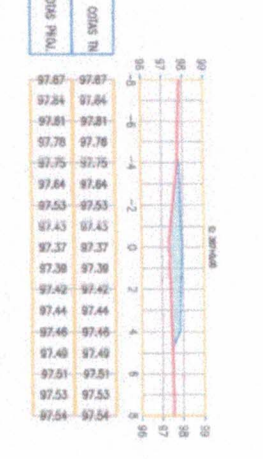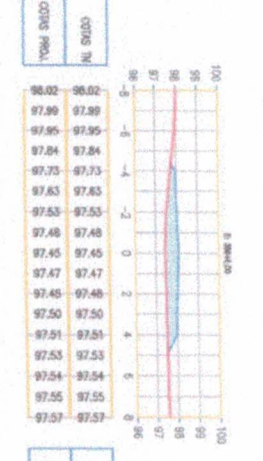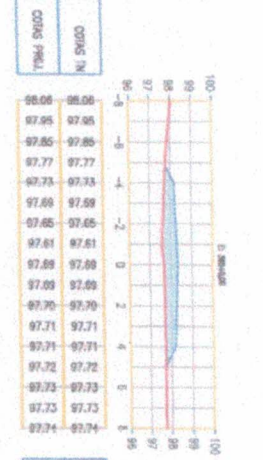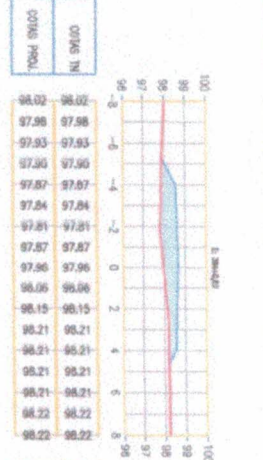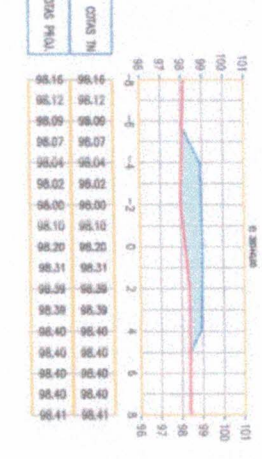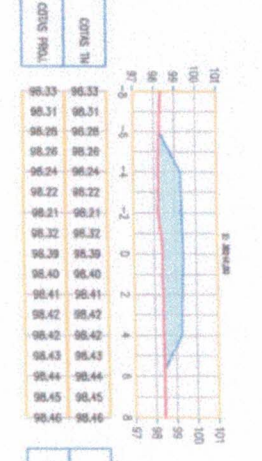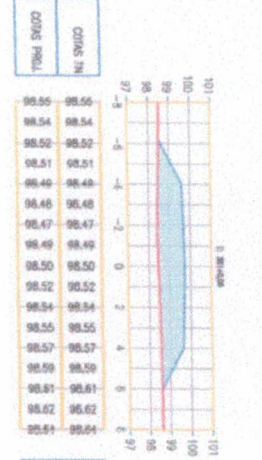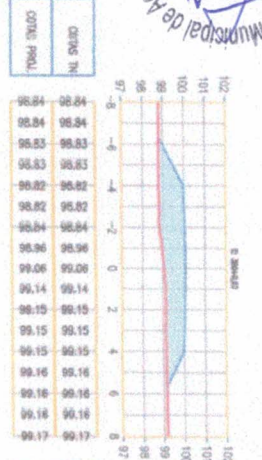

PREFEITURA MUNICIPAL DE ACAUÃ

PROJETO: PAVIMENTAÇÃO ASFÁLTICA DA ESTRADA QUE LIGA A LOCALIDADE DE ARANAÚ À LOCALIDADE DE IMBÉ SEÇÕES TRANSVERSAIS

PARÂMETRO: 23 / 27

















ESCALA: 1/250

PROJETADE: ARQUINHA

PÁG. 15 DE 27

SEC. 81-D/90

















A

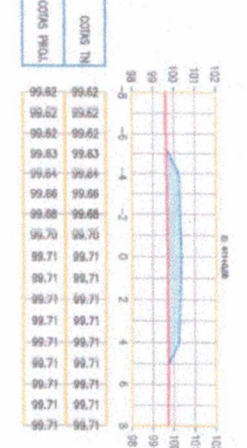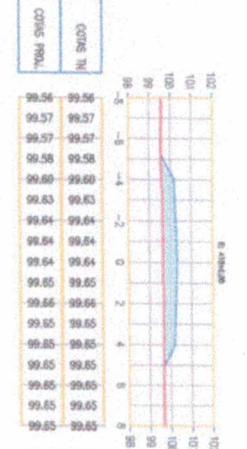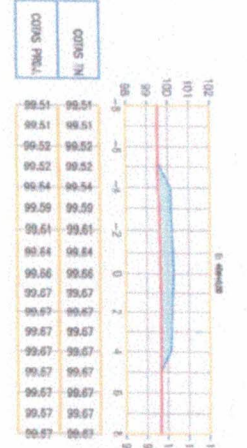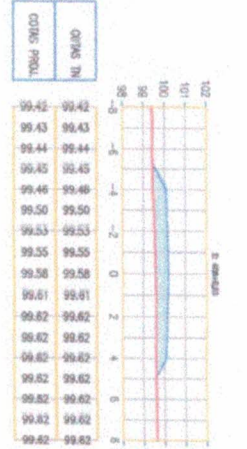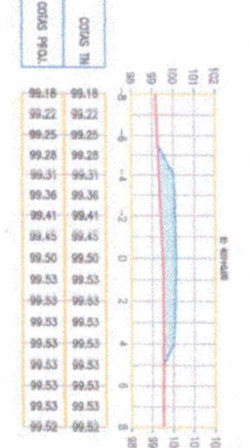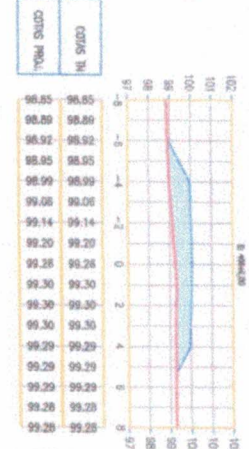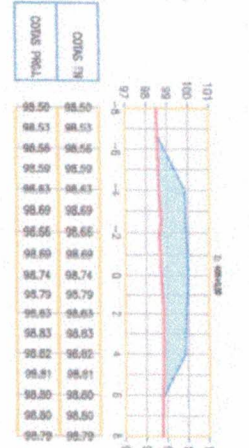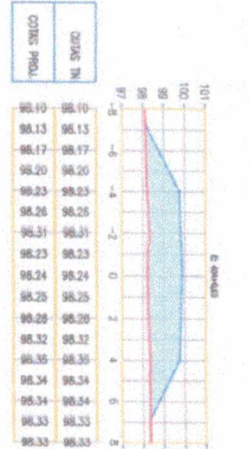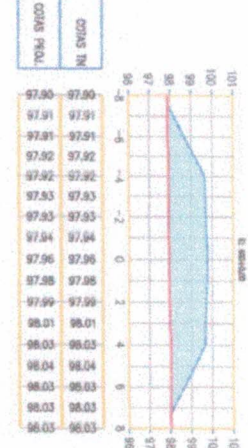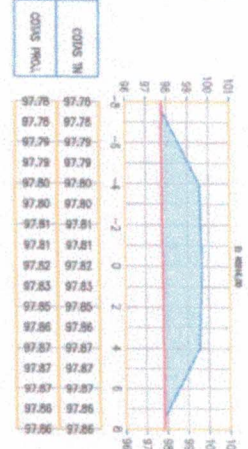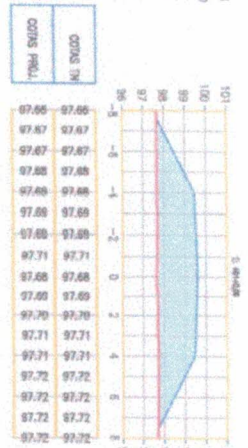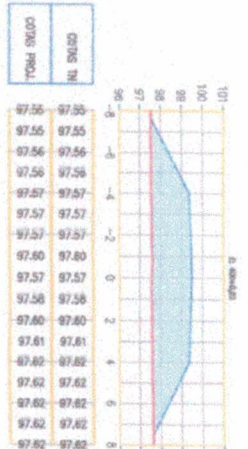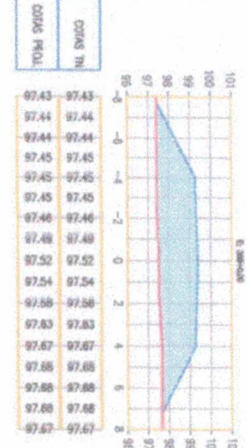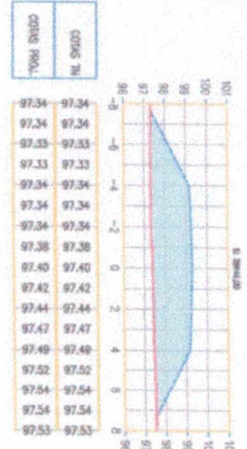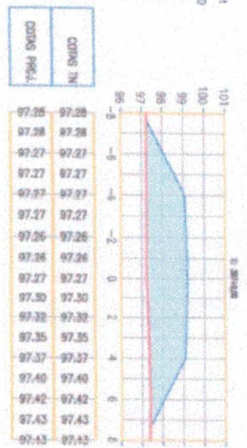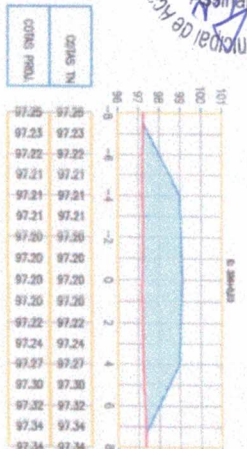

















PREFEITURA MUNICIPAL DE ACARAU  
 PAVIMENTAÇÃO ASFALTICA DA ESTRADA QUE LIGA A LOCALIDADE DE  
 ARANAU A LOCALIDADE DE LIMBÉ  
 SEÇÕES TRANSVERSAIS

PROJETO ARQUITETÔNICO  
 PAVAS AL514777, DEC. 31/2016  
 ESCALA 1/250

*[Handwritten Signature]*

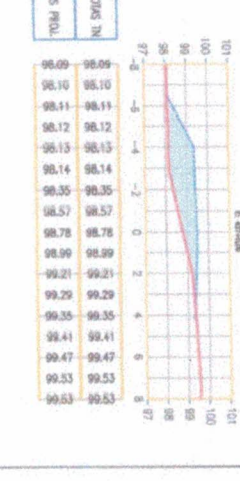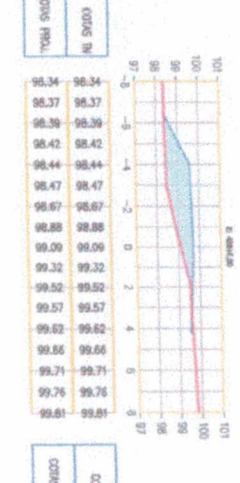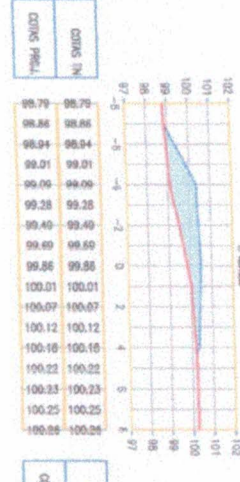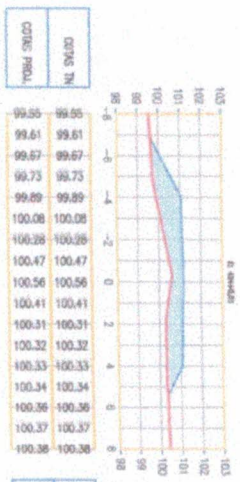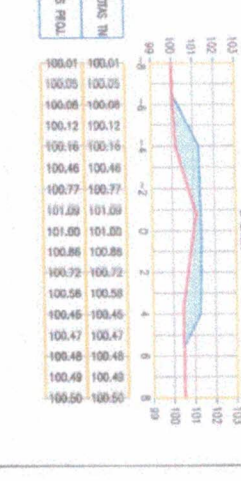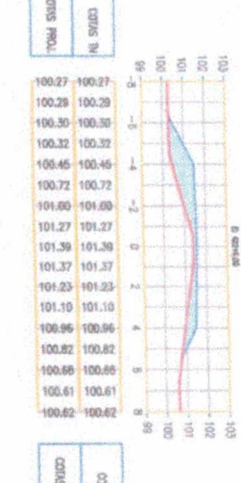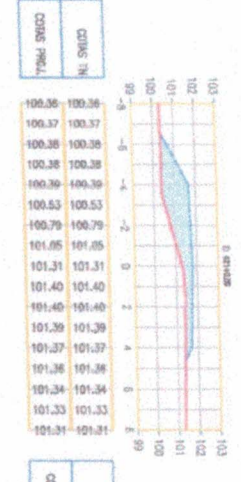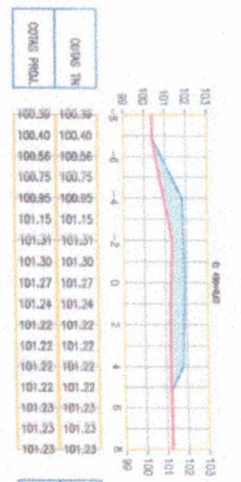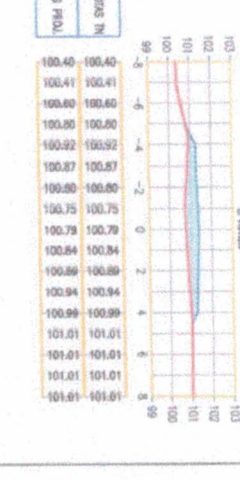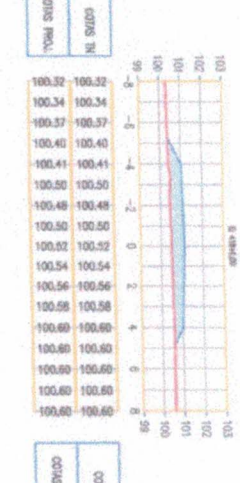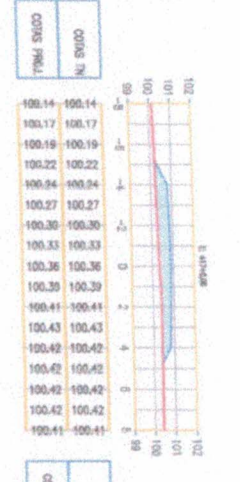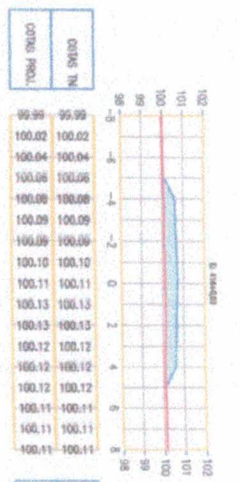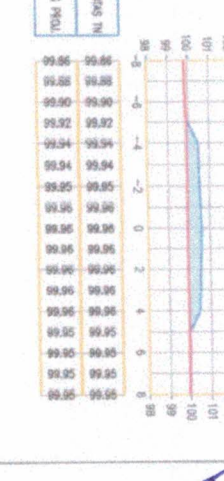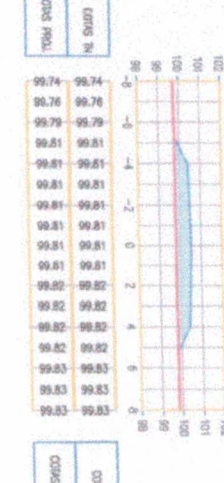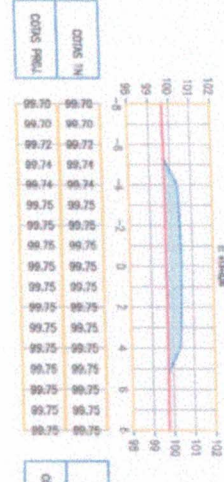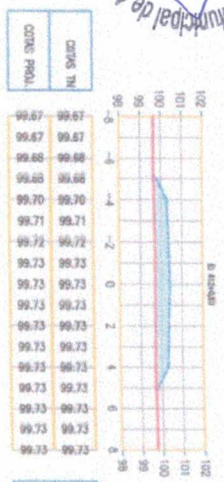

1/

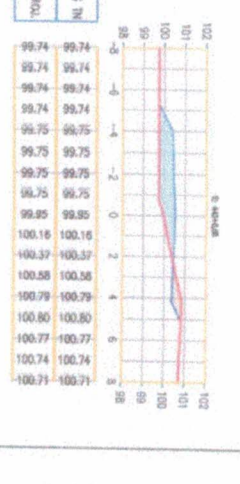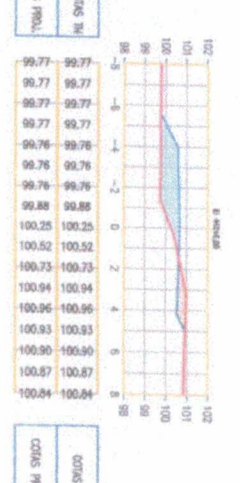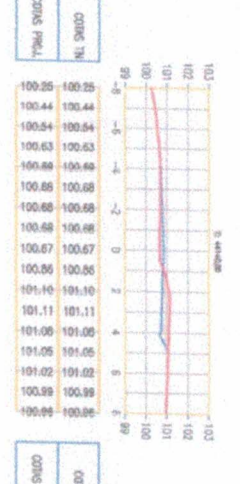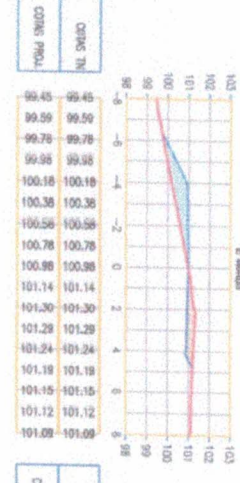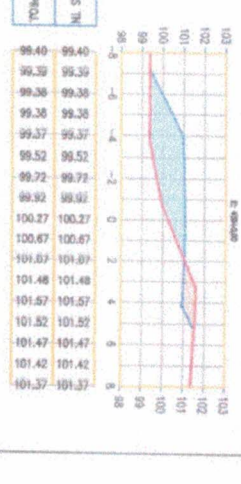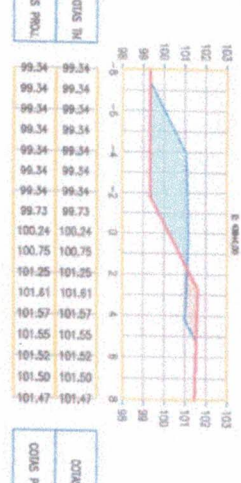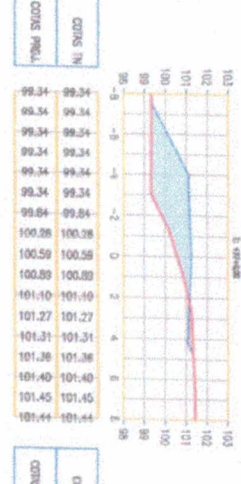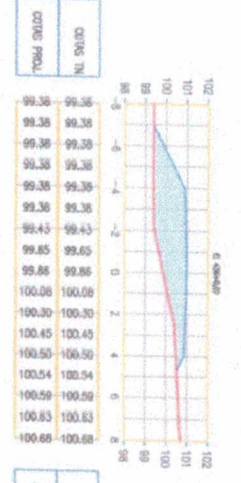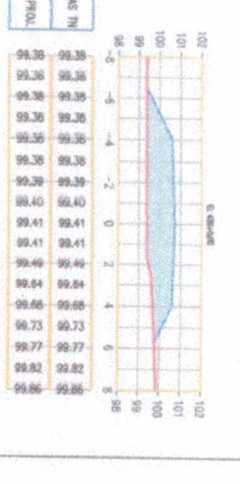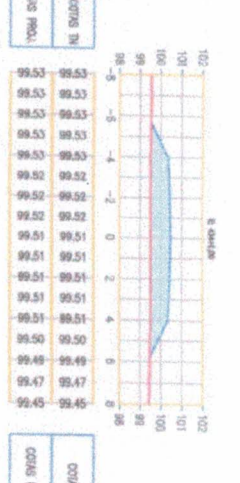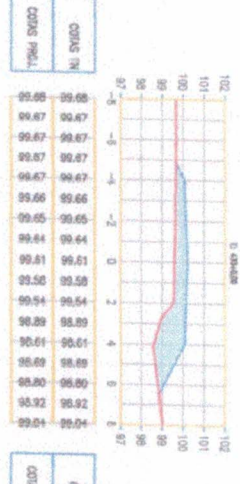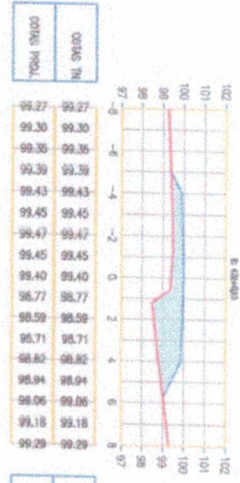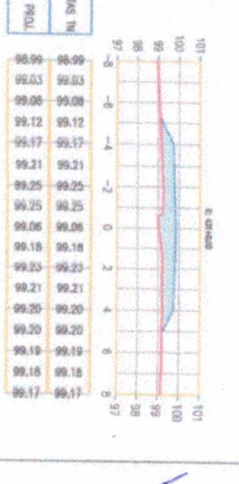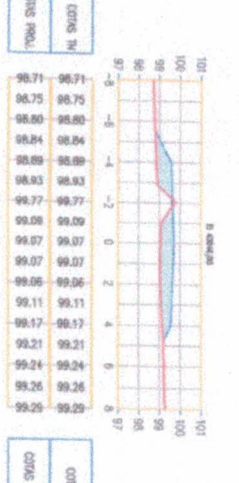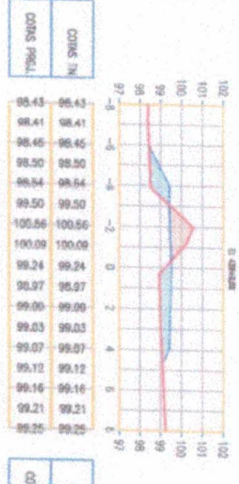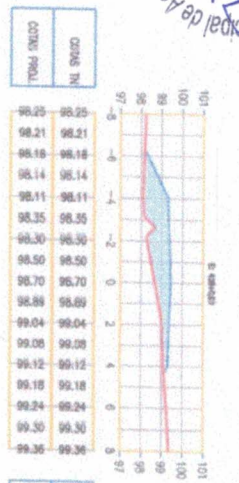

**PREFEITURA MUNICIPAL DE ACAÚ**

**PAVIMENTAÇÃO ASFÁLTICA DA ESTRADA QUE LIGA A LOCALIDADE DE ARAUÁ À LOCALIDADE DE IMBÉ**

**SEÇÕES TRANSVERSAIS**


PROJETO: ARRAUÁ

Pav. ASF. AL. 0,14x27,27. 0,02x. RT. 0,01x5

PLANO: 26 / 27

ESCALA: 1/250

A

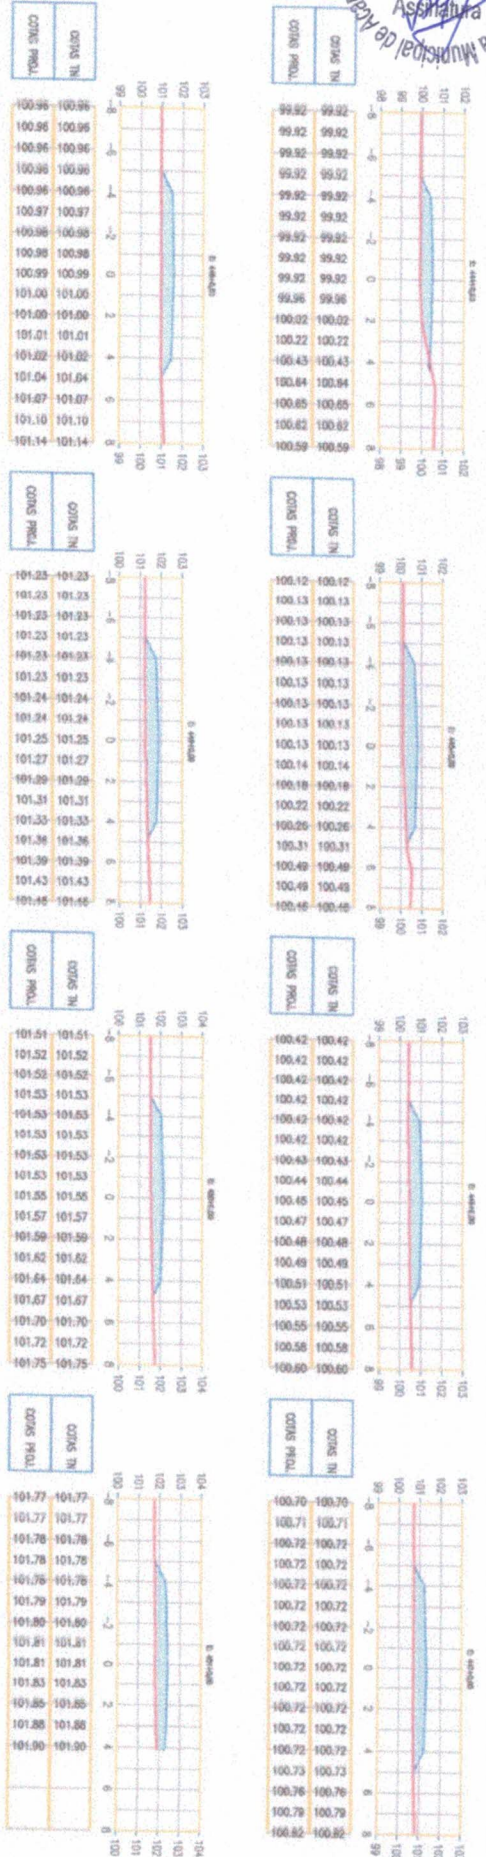

PREFEITURA MUNICIPAL DE ACAUÃ  
 PAVIMENTAÇÃO ASFALTICA DA ESTRADA QUE LIGA A LOCALIDADE DE  
 ARANAÚ A LOCALIDADE DE IMBÉ  
 SEÇÕES TRANSVERSAIS

PROJETO: ARQUILINO  
 AVANÇ. AL. 01407/27 SEC. R. DWG

PRINCIPAL: 27 / 27  
 ESCALA: 1/250





Anotação de Responsabilidade Técnica - ART  
Lei nº 6.496, de 7 de dezembro de 1977

CREA-CE

ART OBRA / SERVIÇO  
Nº CE20220956629

Conselho Regional de Engenharia e Agronomia do Ceará

INICIAL 0732

Folha

Assinatura

1. Responsável Técnico

FELIPE ANDRADE SARAIVA

Título profissional: ENGENHEIRO CIVIL

RNP: 0610640445

Registro: 49072D CE

2. Dados do Contrato

Contratante: PREFEITURA MUNICIPAL DE ACARAÚ

AVENIDA NICODEMOS ARAUJO

Complemento:

Cidade: ACARAÚ

Bairro: VER ANT LIVINO DA SILVEIRA

UF: CE

CPF/CNPJ: 07.547.821/0001-91

Nº: 2105

CEP: 62580000

Contrato: 001/2022

Valor: R\$ 1,00

Ação Institucional: NENHUMA - NÃO OPTANTE

Celebrado em: 01/01/2022

Tipo de contratante: Pessoa Juridica de Direito Público

3. Dados da Obra/Serviço

DISTRITO ARANAU

Complemento:

Cidade: ACARAÚ

Data de início: 03/01/2022

Finalidade: Infraestrutura

Proprietário: PREFEITURA MUNICIPAL DE ACARAÚ

Nº: SN

Bairro: ARANAU

UF: CE

CEP: 62580000

Previsão de término: 01/03/2023

Coordenadas Geográficas: -2.823575, -40.218609

Código: Não Especificado

CPF/CNPJ: 07.547.821/0001-91

4. Atividade Técnica

14 - Elaboração	Quantidade	Unidade
80 - Projeto > TRANSPORTES > INFRAESTRUTURA RODOVIÁRIA > #4.1.5 - DE TRAÇADO VIÁRIO PARA RODOVIAS	21,21	km
80 - Projeto > TRANSPORTES > INFRAESTRUTURA RODOVIÁRIA > #4.1.2 - DE PAVIMENTAÇÃO ASFÁLTICA PARA RODOVIAS	21,21	km
80 - Projeto > TRANSPORTES > INFRAESTRUTURA RODOVIÁRIA > #4.1.6 - DE BASE E SUB-BASE PARA RODOVIAS	21,21	km
80 - Projeto > TRANSPORTES > SINALIZAÇÃO > DE SINALIZAÇÃO > #4.9.1.5 - RODOVIÁRIA	21,21	km
35 - Elaboração de orçamento > TRANSPORTES > INFRAESTRUTURA RODOVIÁRIA > #4.1.2 - DE PAVIMENTAÇÃO ASFÁLTICA PARA RODOVIAS	21,21	km

Após a conclusão das atividades técnicas o profissional deve proceder a baixa desta ART

5. Observações

PROJETO DE PAVIMENTAÇÃO ASFÁLTICA DE ESTRADA NAS LOCALIDADES DE ARANAU, AROEIRA, ILHA DOS COQUEIROS E OLHO D'ÁGUA, NO MUNICÍPIO DE ACARAÚ, CEARÁ (SOP MAPP 1844/1807/1835)

6. Declarações

- Declaro que estou cumprindo as regras de acessibilidade previstas nas normas técnicas da ABNT, na legislação específica e no decreto n. 5296/2004.

7. Entidade de Classe

SINDICATO DOS ENGENHEIROS NO ESTADO DO CEARÁ (SENGE-CE)

8. Assinaturas

Declaro serem verdadeiras as informações acima

FELIPE ANDRADE SARAIVA - CPF: 004.689.003-30

Local

data

PREFEITURA MUNICIPAL DE ACARAÚ - CNPJ: 07.547.821/0001-91

9. Informações

\* A ART é válida somente quando quitada, mediante apresentação do comprovante do pagamento ou conferência no site do Crea.

10. Valor

Valor da ART: R\$ 88,78

Registrada em: 21/03/2022

Valor pago: R\$ 88,78

Nosso Número: 8215251813

A autenticidade desta ART pode ser verificada em: <https://crea-ce.sitac.com.br/publico/>, com a chave: DDWyD  
Impresso em: 08/04/2022 às 09:11:25 por: , ip: 177.21.96.230



## ANEXO IV

### MODELOS DE DECLARAÇÃO QUE NÃO EMPREGA MENOR

#### DECLARAÇÃO

(NOMINA E QUALIFICA O FORNECEDOR), DECLARA, para os devidos fins de direito, especialmente para fins de prova em processo licitatório nº \_\_\_\_\_, junto ao Município de ACARAÚ/CE, que, em cumprimento ao estabelecido na Lei Federal Nº 9.854, de 27/10/1999, publicada no D. O. U. de 28/10/1999, e ao Inciso \_\_\_III, do Artigo 7º, da Constituição Federal, não emprega menores de 18 (dezoito) anos em trabalho noturno, perigoso ou insalubre, nem emprega menores de 16 (dezesesseis) anos em trabalho algum, salvo na condição de aprendiz, a partir de 14 (quatorze) anos.

Pelo que, por ser a expressão da verdade, firma a presente, sob as penas da Lei.

....., ...../...../.....

DECLARANTE

---

## ANEXO V

### DECLARAÇÃO DE CONCORDÂNCIA COM OS TERMOS DO EDITAL

#### DECLARAÇÃO

(NOMINA E QUALIFICA O FORNECEDOR), DECLARA, para os devidos fins de direito, especialmente para fins de prova em processo licitatório, junto ao Município de ACARAÚ/CE, Estado do Ceará, que concorda integralmente com os termos deste edital e seus anexos.

Pelo que, por ser a expressão da verdade, firma a presente, sob as penas da Lei.

....., ...../...../.....

DECLARANTE



## ANEXO VI

### DECLARAÇÃO DA ENEXISTÊNCIA DE SUPERVENIÊNCIA DE FATO IMPEDITIVO

#### DECLARAÇÃO

(NOMINA E QUALIFICA O FORNECEDOR), DECLARA, para os devidos fins de direito, especialmente para fins de prova em processo licitatório, junto ao Município de ACARAÚ/CE, Estado do Ceará, que não existe superveniência de fato impeditivo da habilitação ou redução na sua capacidade financeira que venha a afetar as exigências contidas no edital.

Pelo que, por ser a expressão da verdade, firma a presente, sob as penas da Lei.

....., ...../...../.....

DECLARANTE



## ANEXO VII

### DECLARAÇÃO DE RESPONSABILIDADE TÉCNICA

#### DECLARAÇÃO

DECLARAMOS, para todos os fins e sob as penas da lei que:

I – Serão responsáveis técnicos pelos serviços objeto do certame em referência, os profissionais abaixo relacionados e que essa indicação está em consonância com as Resoluções do CONFEA – Conselho Federal de Engenharia Arquitetura e Agronomia.

II – Esses profissionais pertencem ao nosso quadro técnico de profissionais permanentes, tudo de acordo com as leis trabalhistas vigentes, e que nenhum deles é responsável técnico de outra empresa participante da licitação.

Nome:  
Especialidade:  
Assinatura do Responsável Técnico:  
CREA nº  
Data de Registro:

Nome:  
Especialidade:  
Assinatura do Responsável Técnico:  
CREA nº  
Data de Registro:

....., ...../...../.....

DECLARANTE

## AVISO DE LICITAÇÃO

### CONCORRÊNCIA PÚBLICA Nº 0804.01/2022-CP

ESTADO DO CEARÁ - PREFEITURA MUNICIPAL DE ACARAÚ - AVISO DE LICITAÇÃO – CONCORRÊNCIA PÚBLICA Nº 0804.01/2022-CP. O Presidente da CPL de Acaraú - torna público para conhecimento dos interessados que, no próximo dia 13 de Maio de 2022 às 09h:00min, na Sede da Comissão Permanente de Licitação, localizada na Rua Major Coelho, 185, Centro – Acaraú – CE, estará realizando Licitação na Modalidade CONCORRÊNCIA PÚBLICA , cujo Objeto é a **PAVIMENTAÇÃO ASFÁLTICA DE ESTRADA NAS LOCALIDADES DE ARANAÚ, AROEIRA E ILHA DOS COQUEIROS NO MUNICÍPIO DE ACARAÚ/CE**, conforme especificações dos Anexos do Edital, o qual encontra-se disponível no endereço acima, de segunda às sexta-feira, das 08:00h às 12:00h e das 14:00h as 17:00h. Acaraú - CE, 13 de Maio de 2022. TIAGO FONTELES SOUZA - Presidente da CPL.

Acaraú - CE, 11 de Abril de 2022.



**TIAGO FONTELES SOUZA**

PRESIDENTE DA COMISSÃO PERMANENTE DE LICITAÇÃO

## CERTIDÃO DE AFIXAÇÃO

Certifico para os devidos fins, que foi afixado no Quadro de Avisos da Prefeitura Municipal de Acaraú - CE, o extrato do **AVISO DA CONCORRENCIA PÚBLICA Nº 0804.01/2022-CP**, Processo Licitatório, referente à **PAVIMENTAÇÃO ASFÁLTICA DE ESTRADA NAS LOCALIDADES DE ARANAÚ, AROEIRA E ILHA DOS COQUEIROS NO MUNICÍPIO DE ACARAÚ/CE.**

Acaraú - CE, 11 de Abril de 2022.



**TIAGO FONTELES SOUZA**

PRESIDENTE DA COMISSÃO PERMANENTE DE LICITAÇÃO