


MAPA DE IMPLANTAÇÃO

02 SEÇÃO TRANSVERSAL
ESCALA 1/1000



03 DETALHE DA SARJETA
ESCALA 1/1000

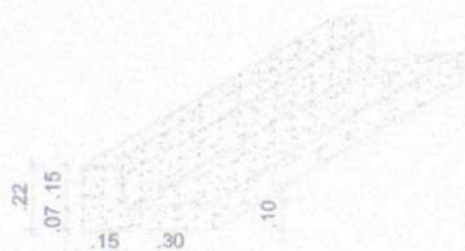

SECRETARIA DE OBRAS E SERVIÇOS PÚBLICOS	
PROJETOR/PROVADO	
Assinatura: <i>Anália de Souza</i>	
Eng. Anália de Souza - Arquiteta	

0



MAPA DE IMPLANTAÇÃO






 Escala gráfica




01 PAVIMENTAÇÃO GERAL - AROEIRA
 ESCALA 1/1200

100	200	300	400	500	600	700	800	900	1000
-----	-----	-----	-----	-----	-----	-----	-----	-----	------

SECRETARIA DE OBRAS PÚBLICAS
PROJETO PROVEDO
 Acarari, 24 de Junho de 2010
 Eng. Analista SAC Infraestrutura


 Nome: [] Cargo: [] Assinatura: []	 Nome: [] Cargo: [] Assinatura: []
PROJETO DE PAVIMENTAÇÃO EM PEDAÇA E INTERTRAVADO Localidade de Aroeira	
LEVANTAMENTO CADASTRAL / PAVIMENTAÇÃO EM PEDRA TOSCA ABRETA - 2.118,30 m ²	
DATA: [] ESCALA: [] FOLHA: [] DE: []	PROJETO: []

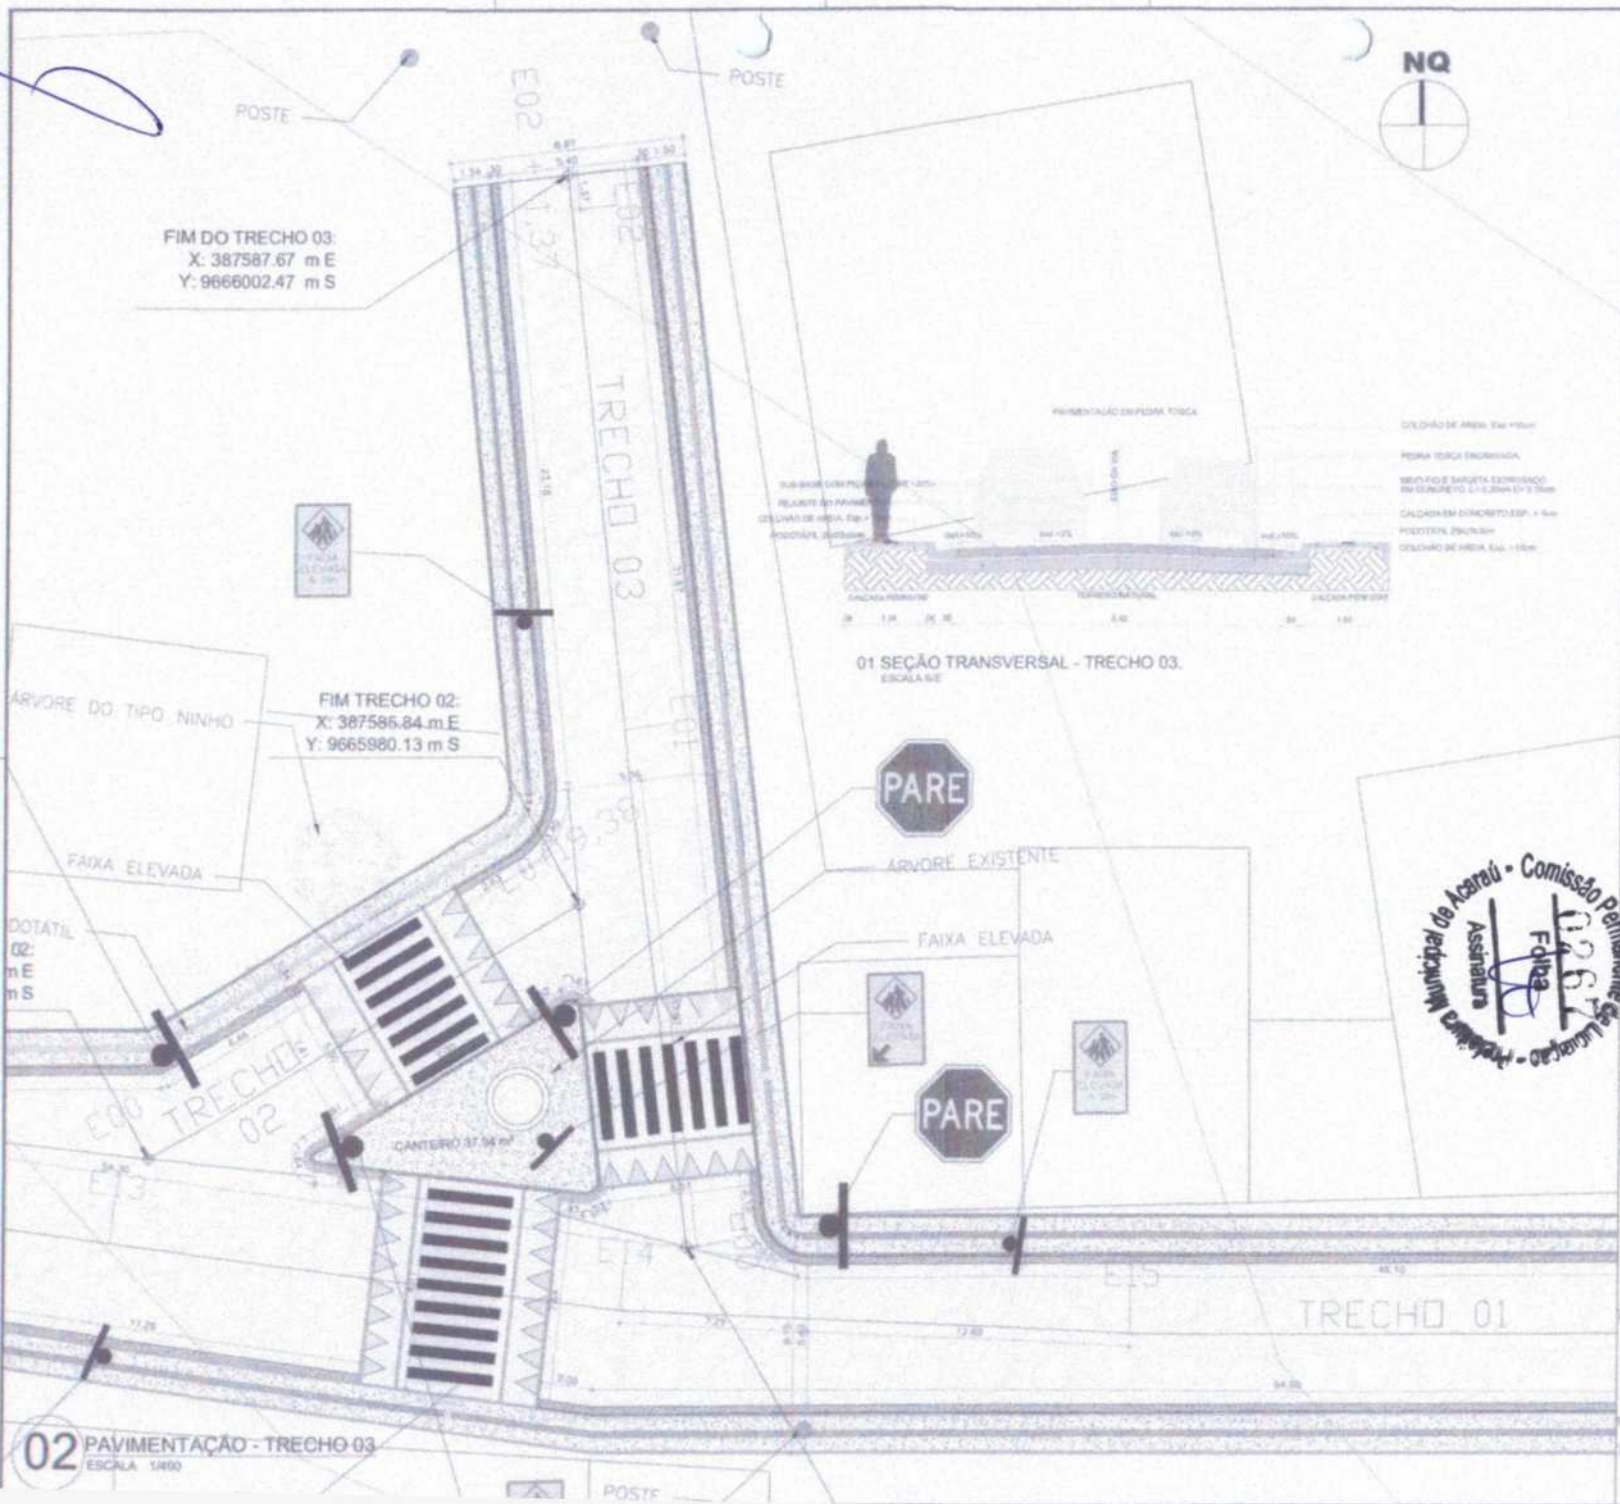



FIM DO TRECHO 03:
X: 387587.67 m E
Y: 9666002.47 m S

FIM TRECHO 02:
X: 387586.84 m E
Y: 9665980.13 m S

01 SEÇÃO TRANSVERSAL - TRECHO 03.

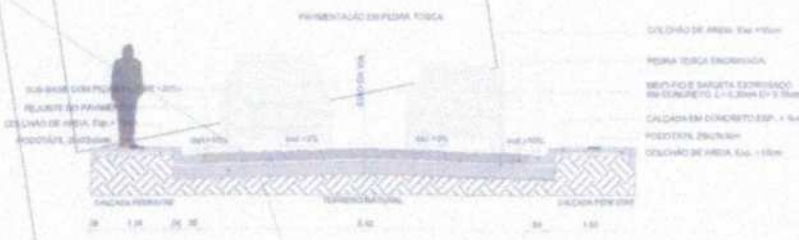


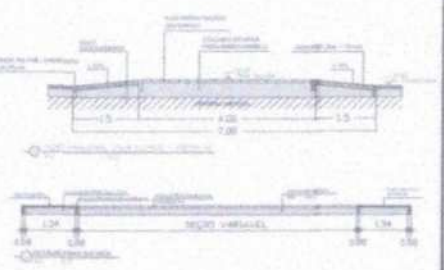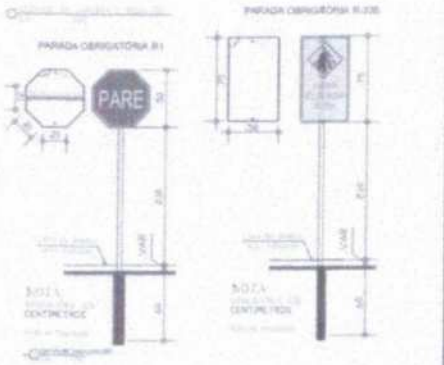




02 PAVIMENTAÇÃO - TRECHO 03
ESCALA 1:400

SECRETARIA DE OBRAS E SERVIÇOS PÚBLICOS
PROJETO APROVADO
Assinatura: SA 488 / 2007
Erg. Analista: Soc. Engenharia

PROJETO: PAVIMENTAÇÃO EM PEDRA DEICA E INTERTRAVADO	LOCAL: ACARAÚ




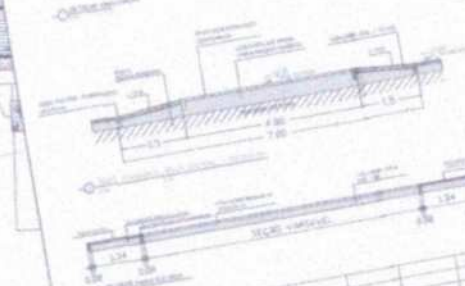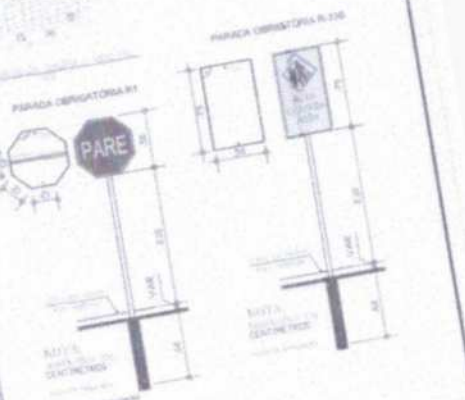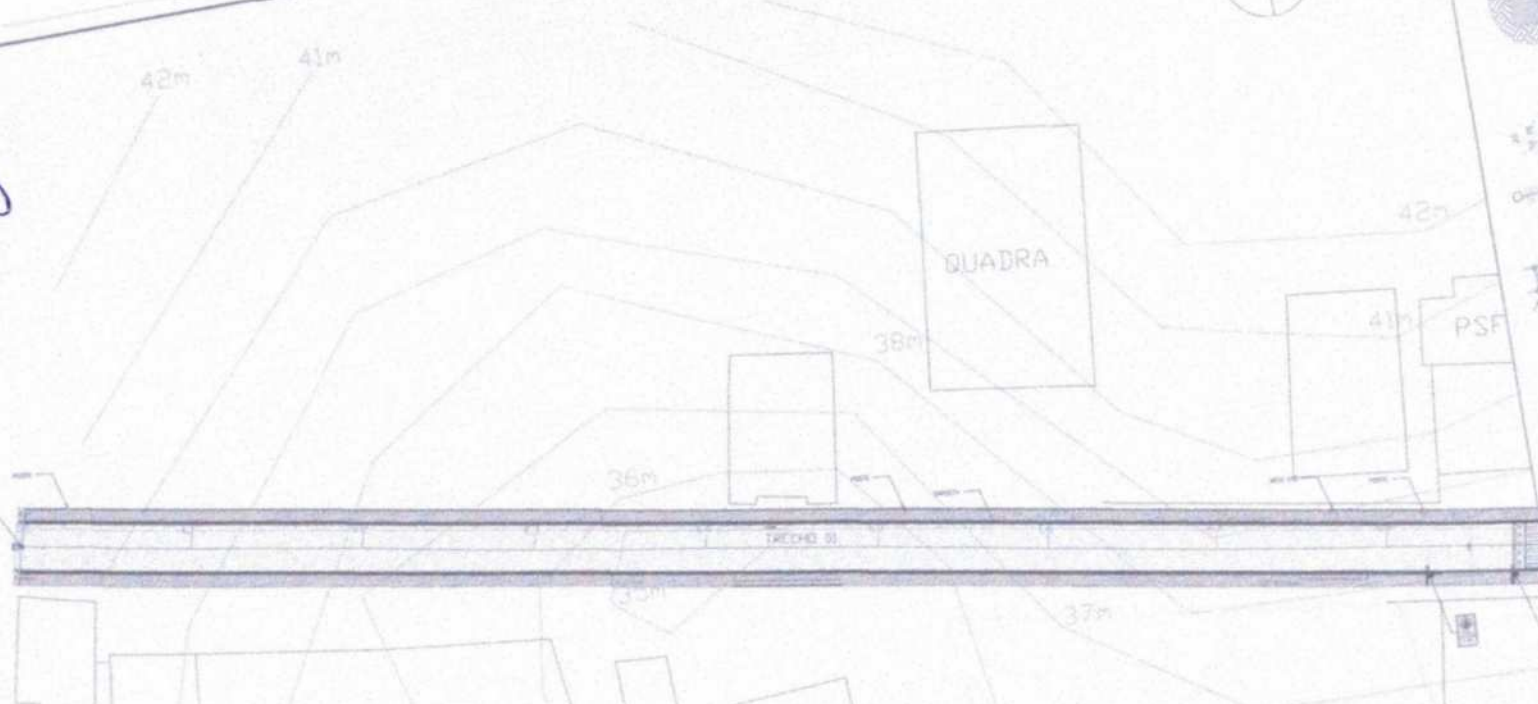

03 PAVIMENTAÇÃO - TRECHO 01
ESCALA 1/100






40m



01 SEÇÃO TRANSVERSAL - TRECHO 02.
ESCALA 1:40

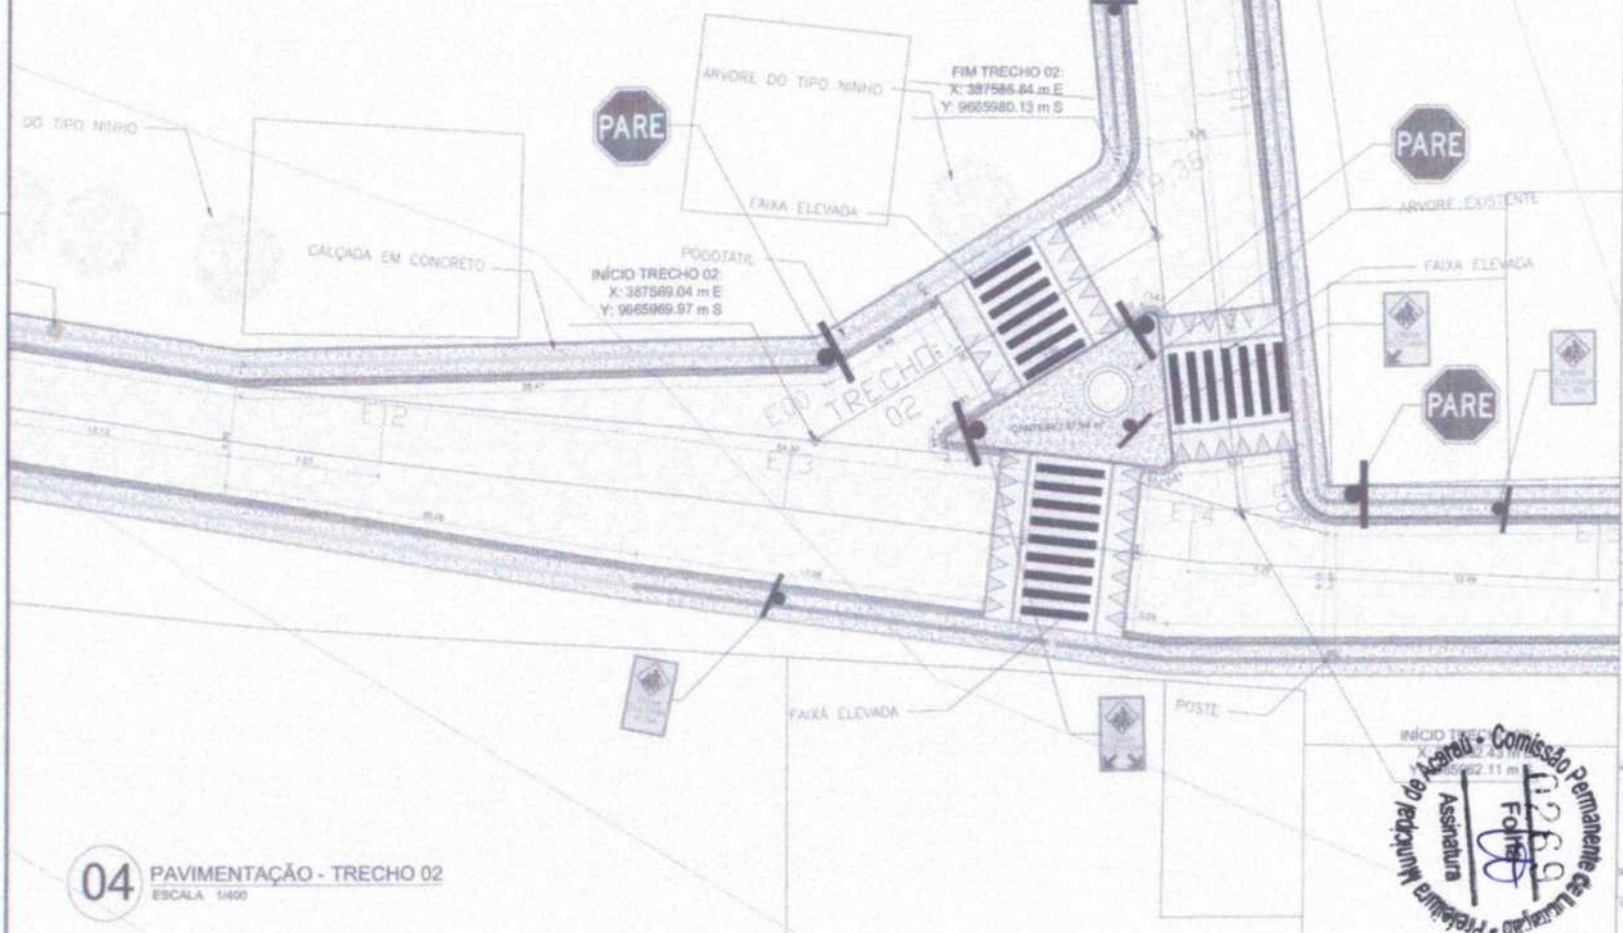

04 PAVIMENTAÇÃO - TRECHO 02
ESCALA 1:400

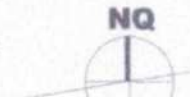

FIM DO TRECHO 03:
X: 387587,67 m E
Y: 9666002,47 m S

FIM TRECHO 02:
X: 387586,64 m E
Y: 9665980,13 m S

INÍCIO TRECHO 02:
X: 387589,04 m E
Y: 9665969,97 m S

PARE

PARE

Assinatura
Folha 03
Preliminar Municipal de Acarajá - Comissão Permanente de Licitação







SEÇÃO TRANSVERSAL

SEÇÃO LONGITUDINAL

PROJETO APROVADO

SECRETARIA DE OBRAS E SERVIÇOS PÚBLICOS

Assinatura: Eng. Análida Sec. Infraestrutura

PROJETO DE PAVIMENTAÇÃO EM PESSOA ESÇA E INTERTRAVADO




Localidade de: IACARA





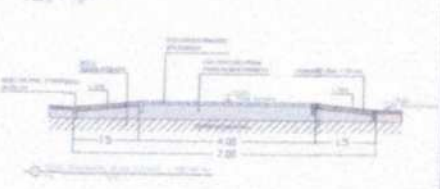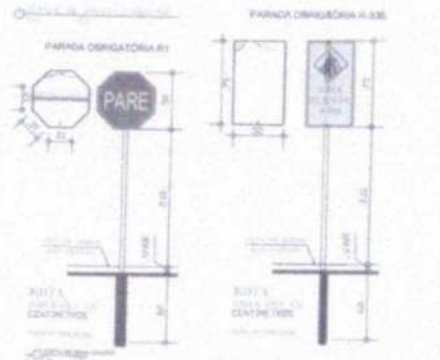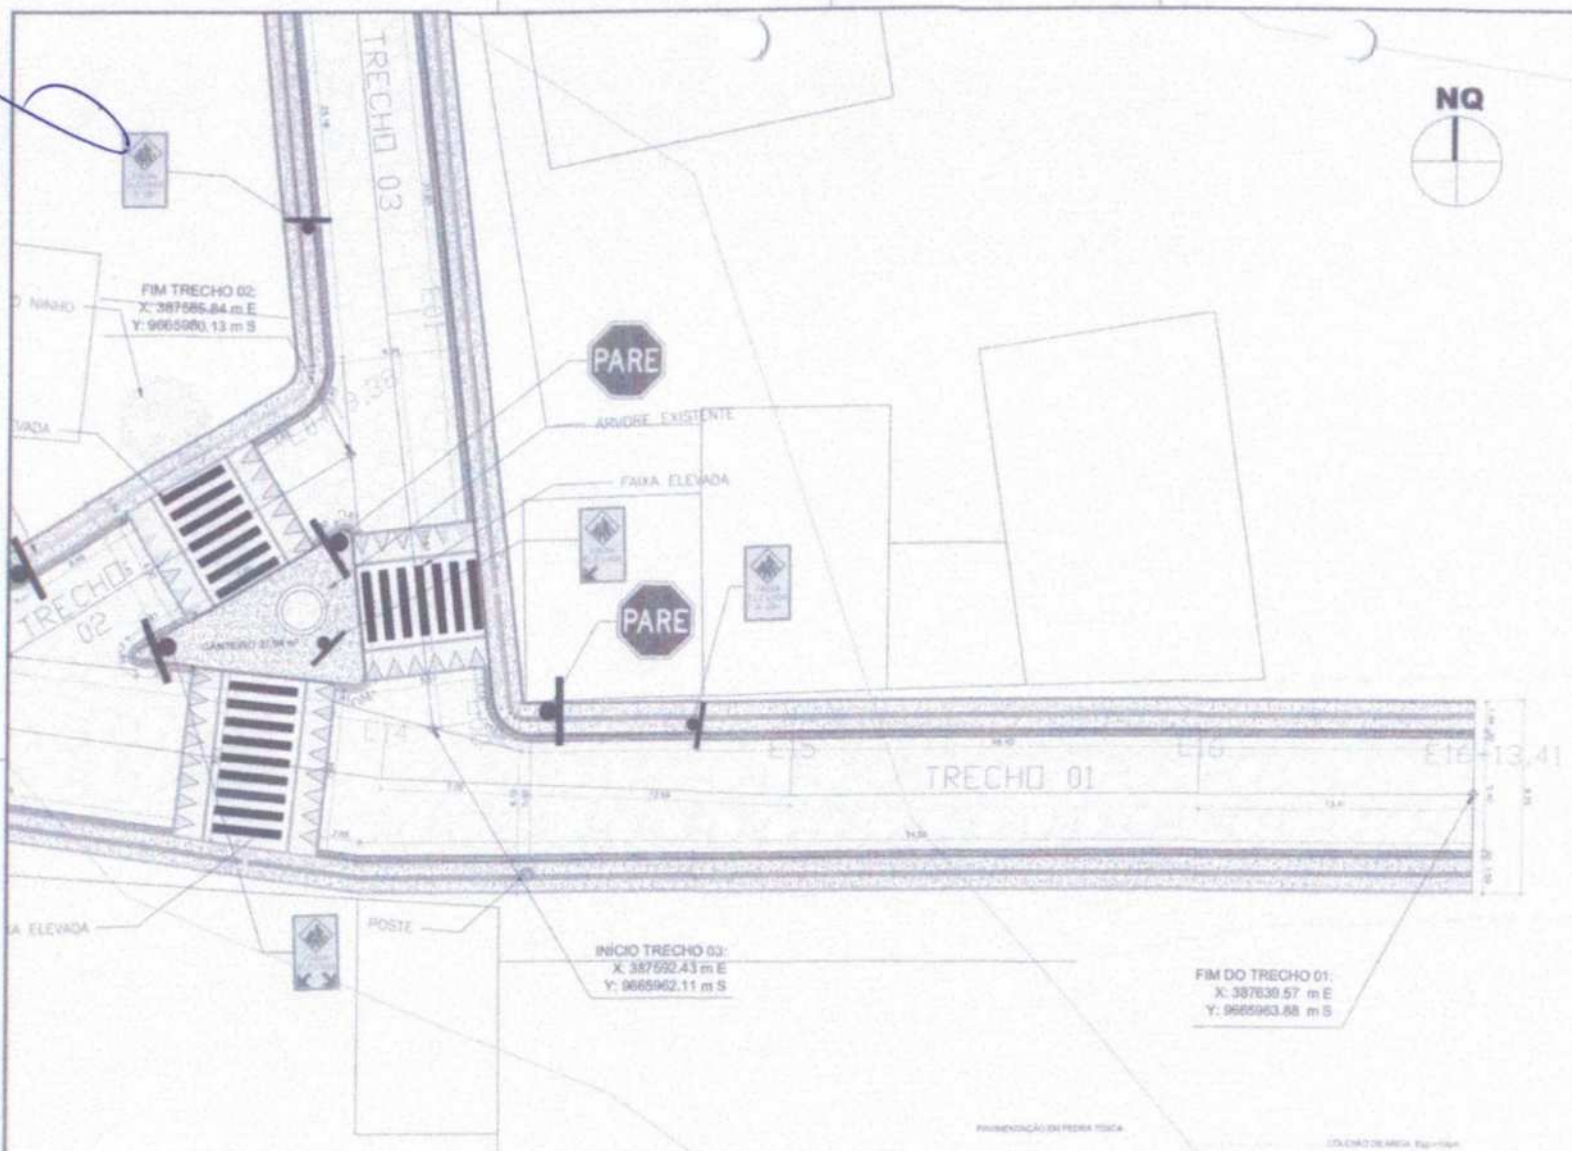

INÍCIO TRECHO 03:
X: 387592,43 m E
Y: 9665962,11 m S

FIM DO TRECHO 01:
X: 387630,57 m E
Y: 9665963,68 m S



01 SEÇÃO TRANSVERSAL - TRECHO 01.
ESCALA 1:50



05 PAVIMENTAÇÃO - TRECHO 01
ESCALA 1:400

Comissão Permanente de Licitação - Prefeitura Municipal de Acarai - Assinatura
Folha 0270

PROJETO APROVADO
ACARAI, 14 DE JULHO DE 2011
Eng. Analista MSc. Infratec

PROJETO	PROJETO DE PAVIMENTAÇÃO EM PEDRA TOSCA E INTERTRAVAMENTO LOCALIZADO EM ACARAI
PROJETO	PAVIMENTAÇÃO TRECHO 01 ACARAI
PROJETO	PAVIMENTO

6

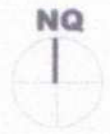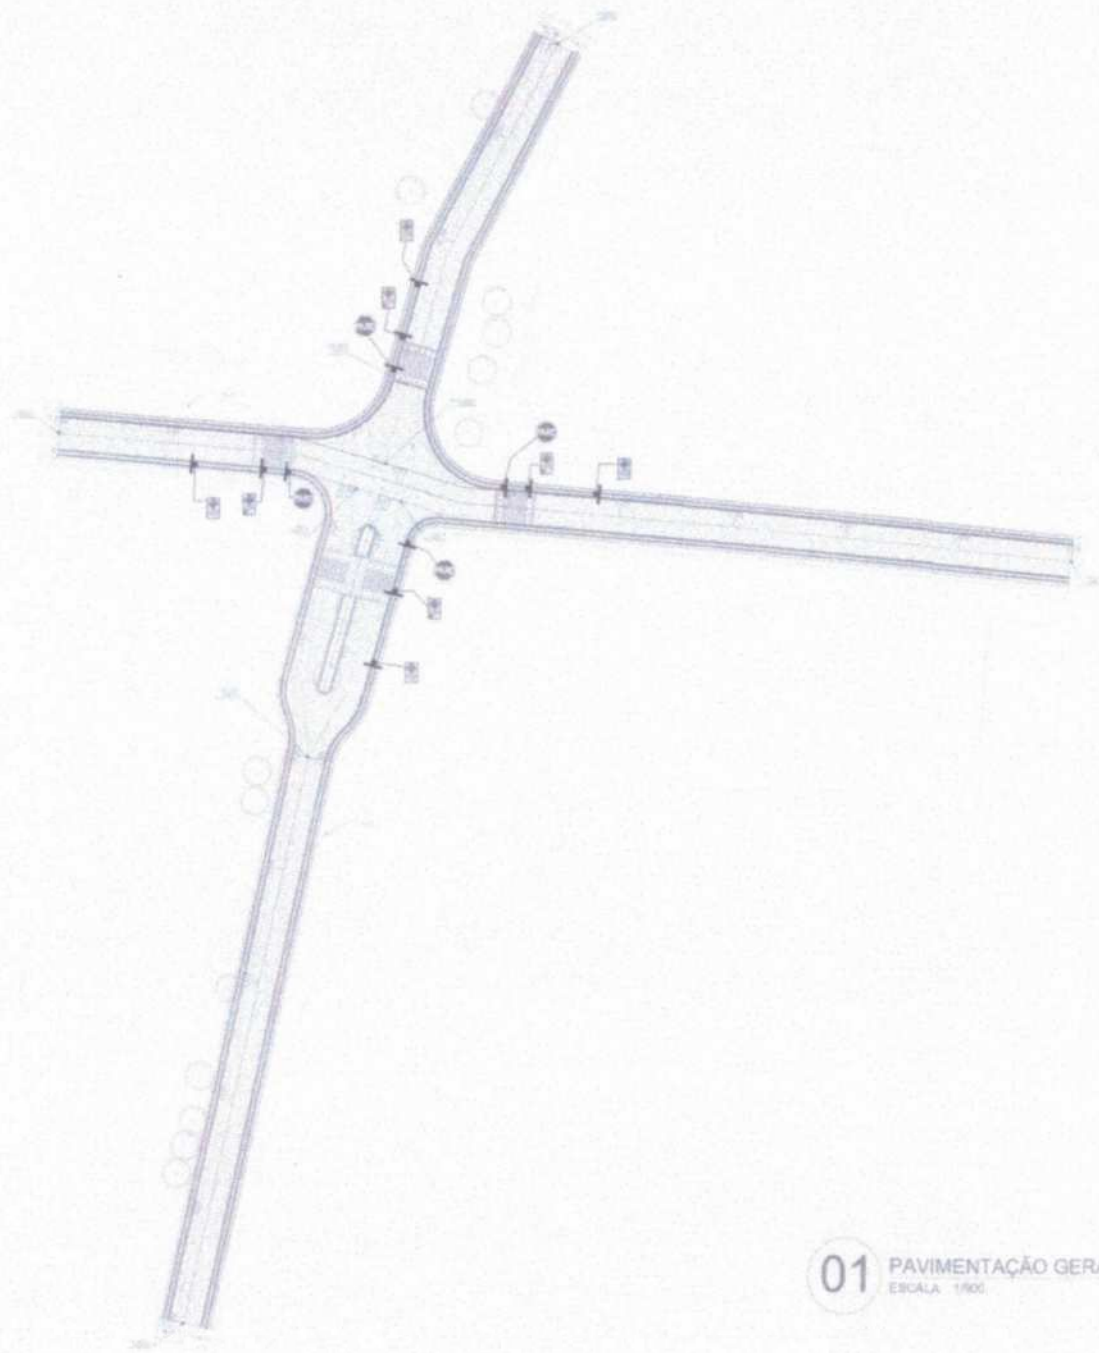








Características Técnicas:


01 PAVIMENTAÇÃO GERAL - ALPARGATAS

SECRETARIA DE OBRAS E SERVIÇOS PÚBLICOS
PROJETO APROVADO
 Eng. Analista - [Signature]

IDENTIFICAÇÃO	LEVANTAMENTO CADASTRAL / PAVIMENTAÇÃO DA PRAÇA TOCHA ALPARGATAS 2.500,40 m ²
PROJETO	PROJETO
DATA	DATA
PROJETO	PROJETO

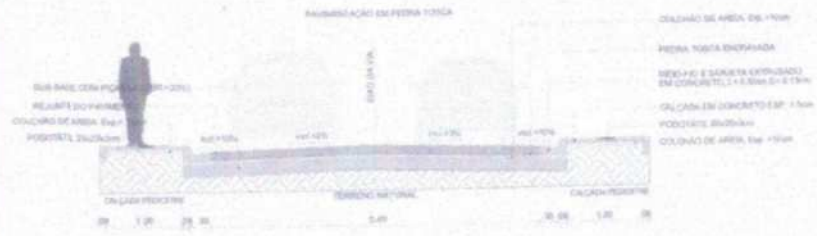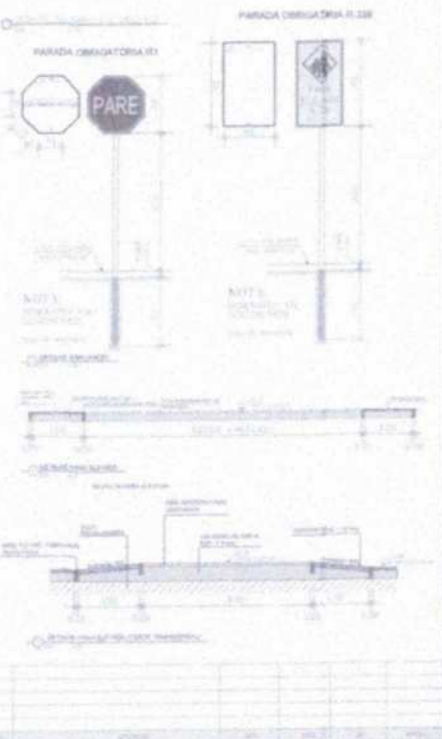

01 SEÇÃO TRANSVERSAL - TRECHO 01.
ESCALA 1:10

01 PAVIMENTAÇÃO ALPARGATAS - TRECHO 01
ESCALA 1:100


Assinatura
F. Silva
Prefeitura Municipal de Acauã - Comissão Permanente de Licitação

PROJETADO
Eng. Analista - SIA - Infraestrutura

PROJETO DE PAVIMENTAÇÃO EM PEDRA TOSTADA E INTERLACADO
PAVIMENTAÇÃO TRECHO 01 - ALPARGATAS

NQ



PARE

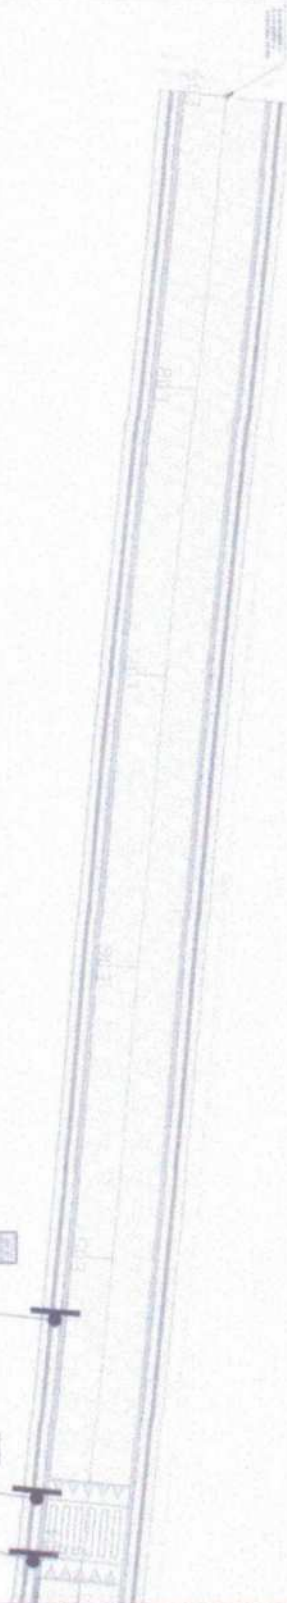

01 SEÇÃO TRANSVERSAL - TRECHO 01.
ESCALA 1:50


01 PAVIMENTAÇÃO - TRECHO 01
ESCALA 1:500

Comissão Permanente de Licitação
0273
Folha
Assinatura
Prefeitura Municipal de Acari

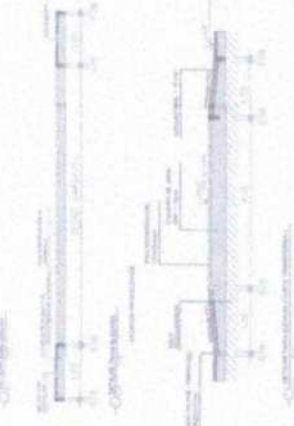
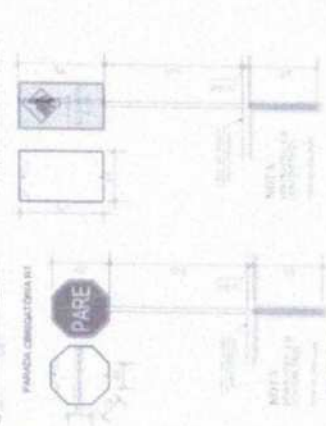


PROJETADO POR

PROJETO DE PAVIMENTAÇÃO EM PORMA TORÇA E PAVIMENTAÇÃO
PAVIMENTAÇÃO - TRECHO 01 - ALMAGATAS

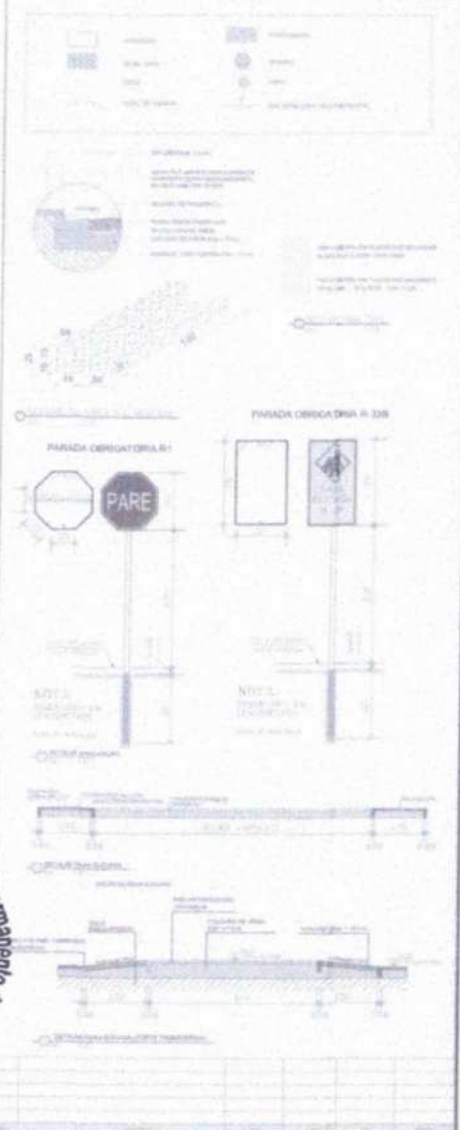

Assinatura
 Comissão Permanente de Licitação - Prefeitura Municipal de Acaetê

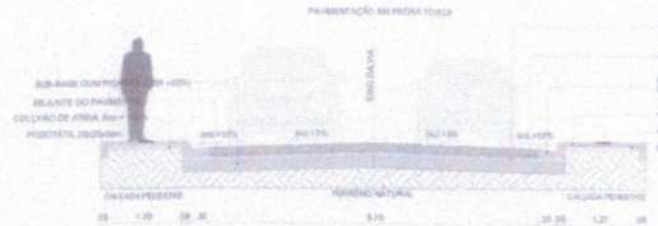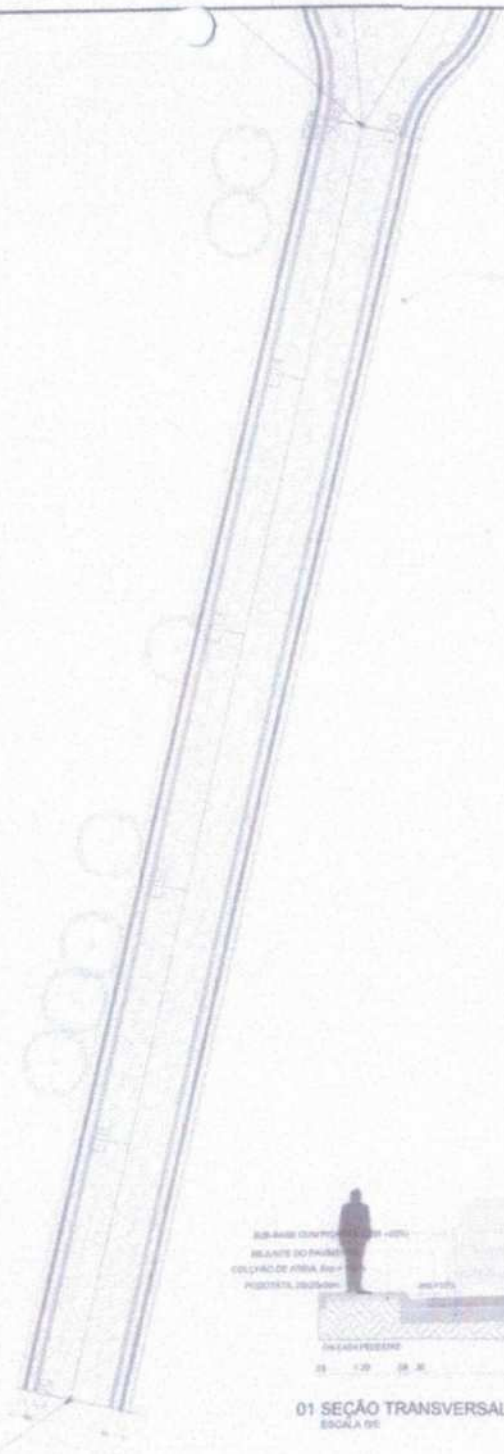


01 PAVIMENTAÇÃO - TRECHO 02
 ESCALA: 1/100

01 SEÇÃO TRANSVERSAL - TRECHO 02.
 ESCALA 0/50

KATO CESAR DOS SANTOS SOUSA

SECRETARIA DE OBRAS E SERVIÇOS PÚBLICOS
PROJETOS APROVADO
 APROV. 04.158 / 2011
 Eng. Analista - SCS - Infraestrutura

PROJETO DE PAVIMENTAÇÃO EM PEDRA TÍSCA E DRENAGEM LOCALIZADO EM Acaetê	
AMBIÇÃO: PAVIMENTAÇÃO TRECHO 02 - ALPARAGATAS	
DESCRIÇÃO: PAVIMENTAÇÃO	
PROJETO: 02	
DATA: 02/07/2011	
PROJETO: 02	

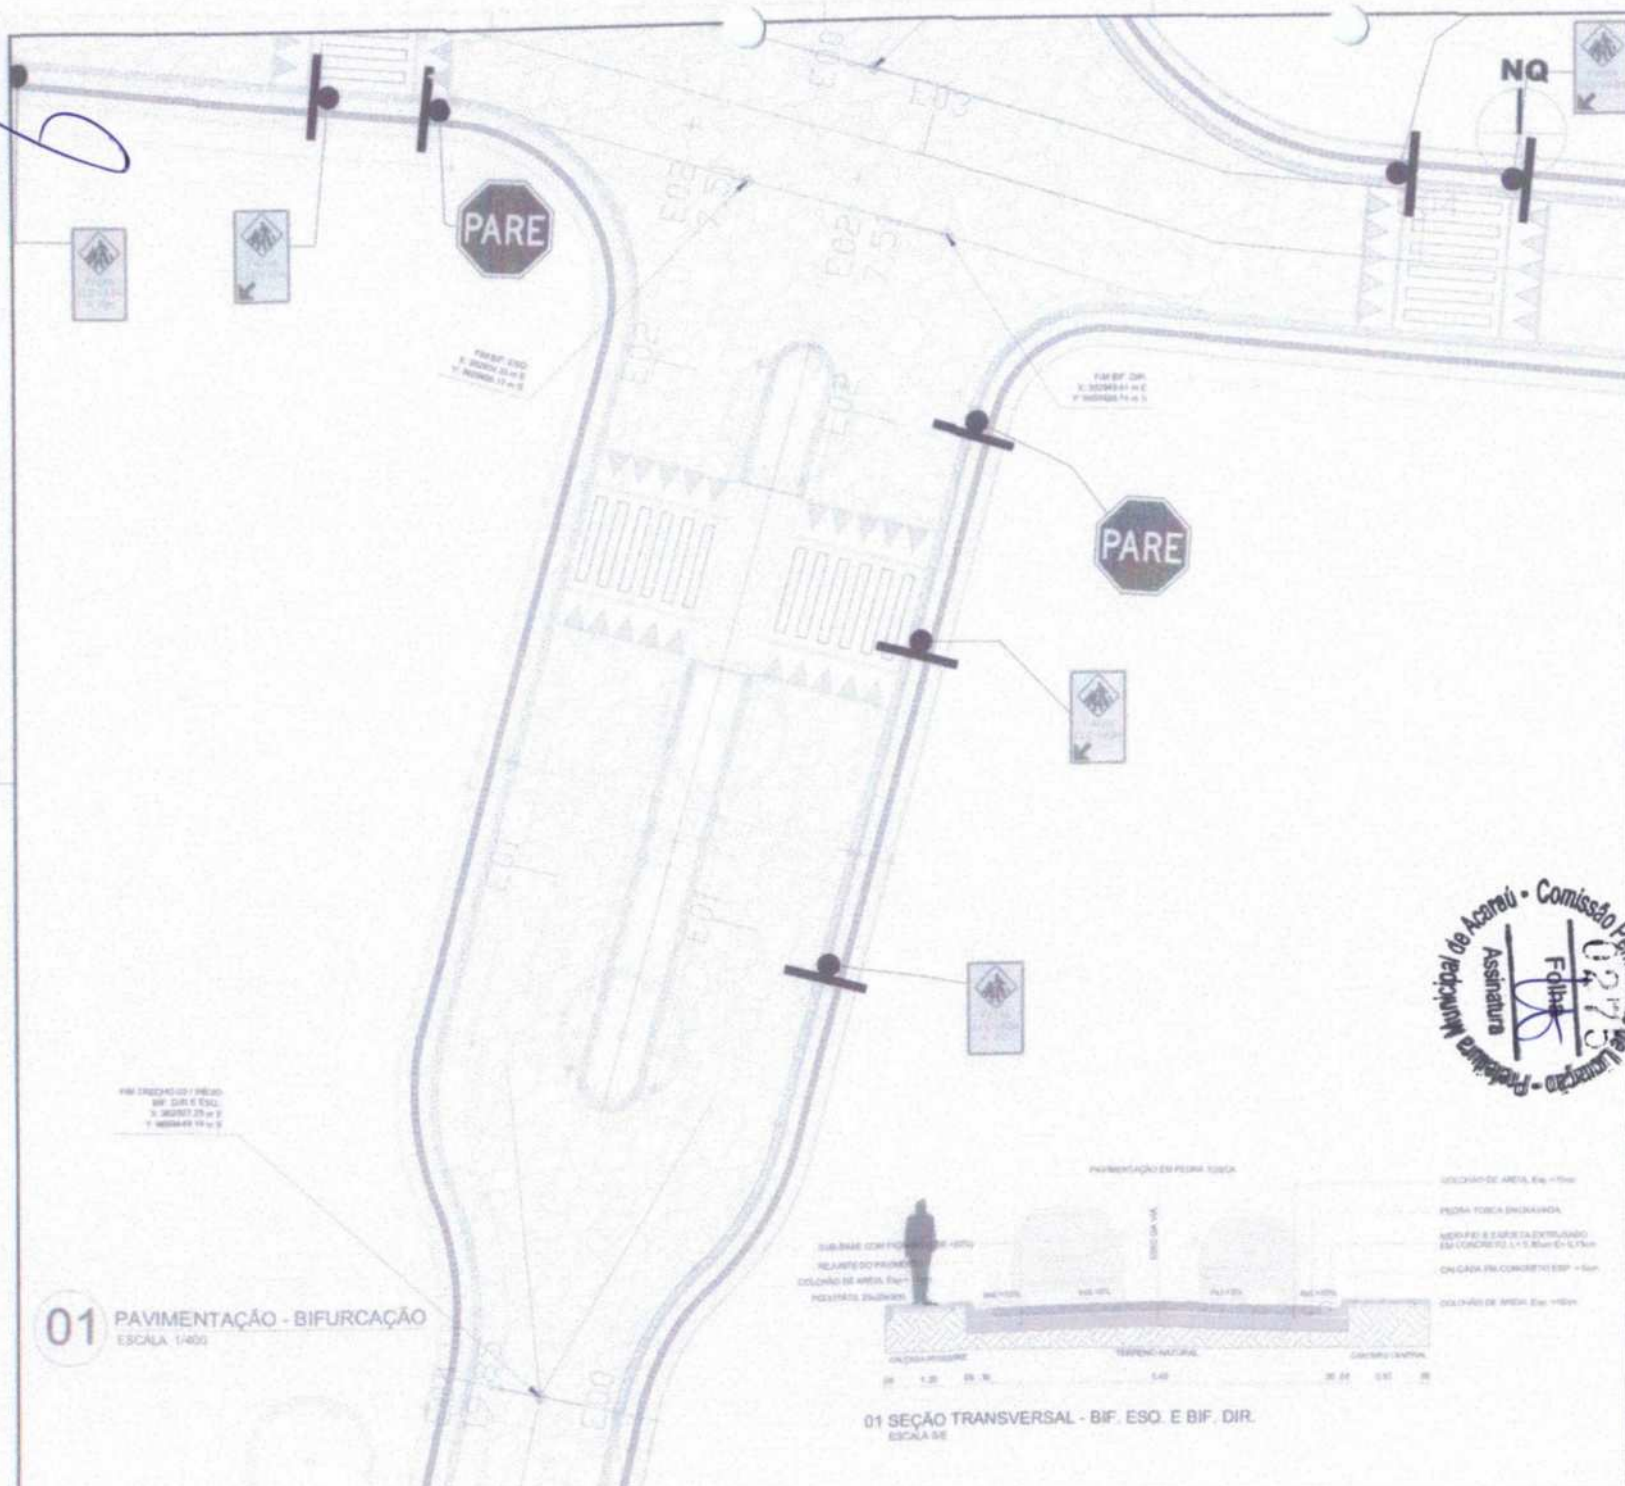

LEGENDA

- Linhas de PAVIMENTAÇÃO
- Linhas de BARRA











Comissão Permanente de Licitação - Prefeitura Municipal de Acaraú - Assinatura

[Signature]

VERBA DE EMPENHO DEPARTAMENTO PÚBLICO

PROTÓTIPO

Acaraú, 14 / 08 / 2012

Eng. Analista Sól. Infraestrutura

PROJETO DE PAVIMENTAÇÃO EM PEDAÇA VÍDEA E INTERTRINCO



Localidade: ALPARGATAS

PAVIMENTAÇÃO BIFURCAÇÃO - ALPARGATAS

Eng. Analista Sól. Infraestrutura



01 SEÇÃO TRANSVERSAL - TRECHO 03
ESCALA 1:40

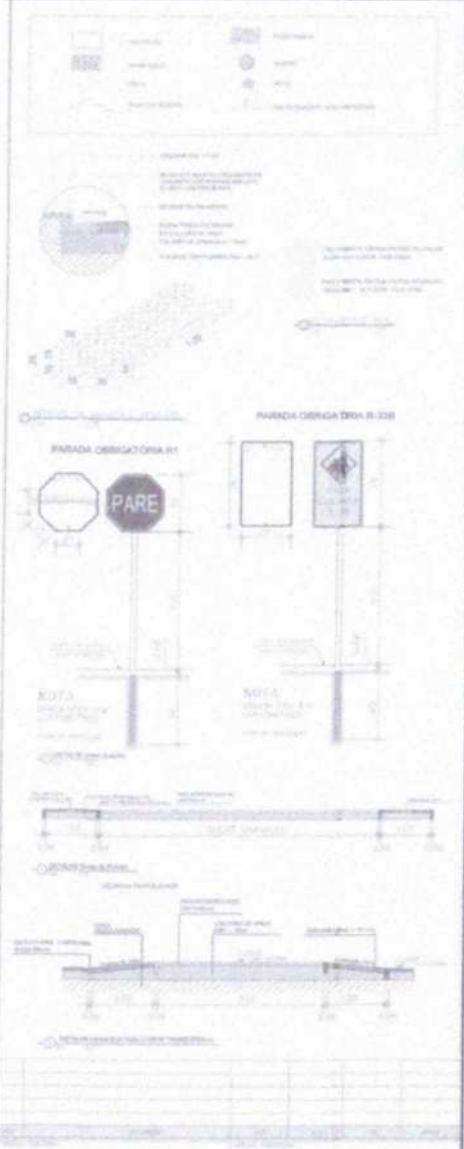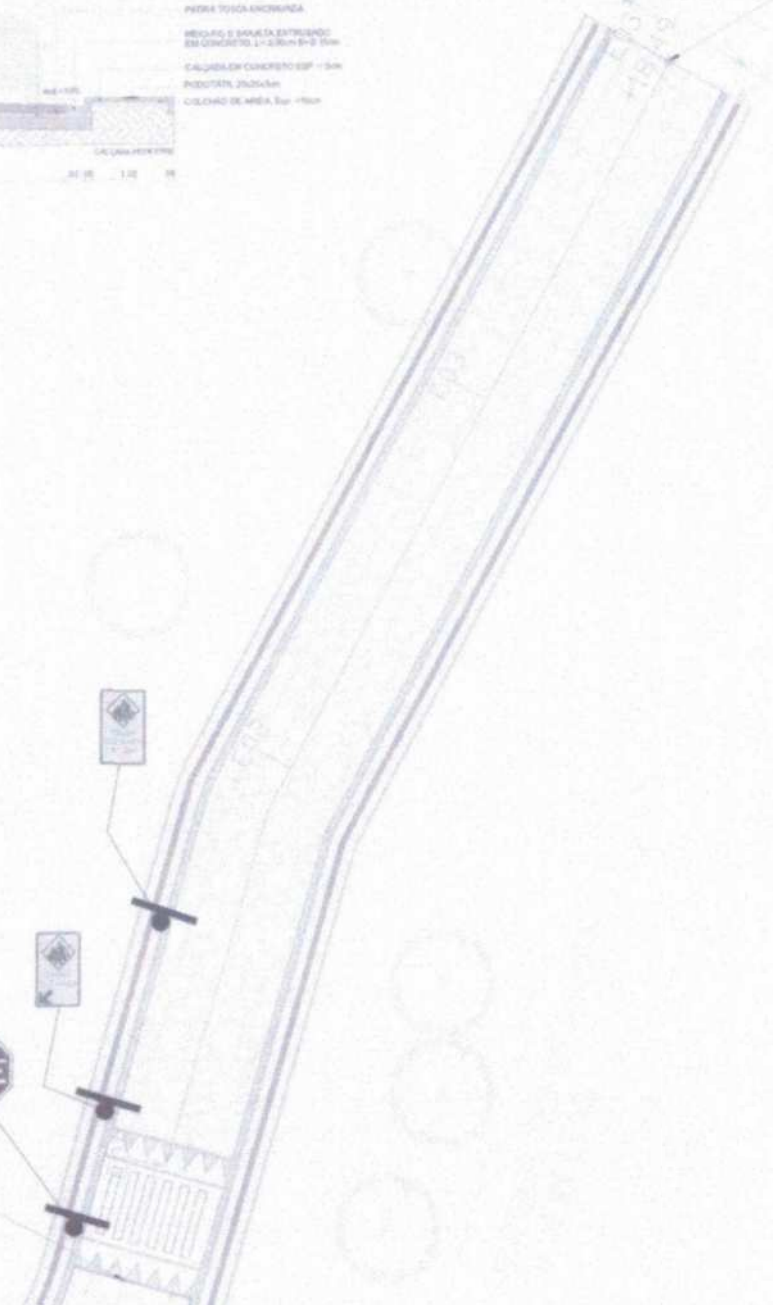

01 PAVIMENTAÇÃO - TRECHO 03
ESCALA 1:40

Assinatura
Folha
Prestaria Municipal de Acaará - Comissão Permanente de Licitação

PROJETO DE PAVIMENTAÇÃO EM PEDRA TORÇIDA E INTERTRAVADO
CANTÃO DE ALFARGATAS

PROJETO APROVADO
Aprov. em 14/09/2010
Eng. Analista - Sr. Infratrabalho

PROJETO DE PAVIMENTAÇÃO EM PEDRA TORÇIDA E INTERTRAVADO
CANTÃO DE ALFARGATAS

PAVIMENTAÇÃO TRECHO 03 - ALFARGATAS








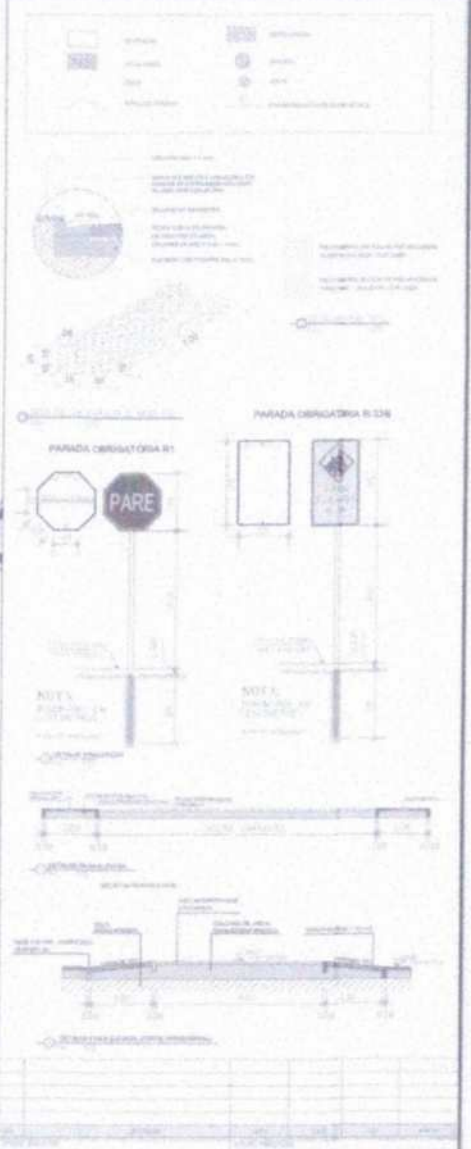

KARLO CESAR DOS SANTOS SOUSA
 Eng. Analista - Sec. Infraestrutura

SECRETARIA DE OBRAS E SERVIÇOS PÚBLICOS
PROJETADO
 Assinatura
 Assinatura
 Assinatura

SECRETARIA DE OBRAS E SERVIÇOS PÚBLICOS
 SECRETARIA DE INFRAESTRUTURA E TRANSPORTES
 Companhia de Aterro

PAVIMENTAÇÃO CRUZAMENTO - ALMARGATAS
 PAVIMENTAÇÃO EM PEDRA ESCURVA - 277,93 m²

01 PAVIMENTAÇÃO - CRUZAMENTO
 ESCALA: 1:500

Assinatura



ART

PAVIMENTAÇÃO EM PEDRA TOSCA NAS
COMUNIDADES DE ALPARGATAS, AROEIRAS E
LAGOAS DOS CARNEIROS NA ZONA RURAL DO
MUNICÍPIO DE ACARAÚ/CE.

– Volume ÚNICO –

Abr/2022





Anotação de Responsabilidade Técnica - ART
Lei nº 6.496, de 7 de dezembro de 1977

CREA-CE

ART OBRA / SERVIÇO
Nº CE20221040746

Conselho Regional de Engenharia e Agronomia do Ceará

INICIAL



1. Responsável Técnico

AUGUSTO CÉSAR DE MOURA ROCHA
Título profissional: ENGENHEIRO CIVIL

RNP: 0620625368
Registro: 358741CE

2. Dados do Contrato

Contratante: MUNICIPIO DE ACARAU
AVENIDA NICODEMOS ARAÚJO
Complemento:
Cidade: ACARAU

Bairro: VR. ANT. LIVIDO DA SILVEIRA
UF: CE

CPF/CNPJ: 07.547.821/0001-91
Nº: 2105
CEP: 62580000

Contrato: 010/2022

Celebrado em:

Valor: R\$ 1,00

Tipo de contratante: Pessoa Jurídica de Direito Privado

Ação Institucional: NENHUMA - NÃO OPTANTE

3. Dados da Obra/Serviço

AVENIDA NICODEMOS ARAÚJO

Nº: 2105

Complemento:

Bairro: VR. ANT. LIVIDO DA SILVEIRA

Cidade: ACARAU

UF: CE

CEP: 62580000

Data de Início: 17/08/2022

Previsão de término: 29/09/2023

Coordenadas Geográficas: -2.886087, -40.100603

Finalidade:

Código: Não Especificado

Proprietário: MUNICIPIO DE ACARAU

CPF/CNPJ: 07.547.821/0001-91

4. Atividade Técnica

14 - Elaboração

- 80 - Projeto > TRANSPORTES > INFRAESTRUTURA URBANA > DE PAVIMENTAÇÃO > #4.2.1.4 - EM PEDRA PARA VIAS URBANAS
- 80 - Projeto > TRANSPORTES > INFRAESTRUTURA RODOVIÁRIA > #4.1.1 - DE PAVIMENTAÇÃO EM CONCRETO PARA RODOVIAS
- 80 - Projeto > CONSTRUÇÃO CIVIL > EDIFICAÇÕES > DE ADEQUAÇÃO PARA ACESSIBILIDADE > #1.1.4.4 - DE EDIFICAÇÃO PARA FINS DIVERSOS
- 80 - Projeto > PAISAGISMO > ORGANIZAÇÃO PAISAGÍSTICA > #40.1.11 - DE ACESSIBILIDADE DE ARQUITETURA PAISAGÍSTICA
- 35 - Elaboração de orçamento > TRANSPORTES > INFRAESTRUTURA URBANA > DE PAVIMENTAÇÃO > #4.2.1.4 - EM PEDRA PARA VIAS URBANAS
- 35 - Elaboração de orçamento > TRANSPORTES > INFRAESTRUTURA RODOVIÁRIA > #4.1.1 - DE PAVIMENTAÇÃO EM CONCRETO PARA RODOVIAS
- 35 - Elaboração de orçamento > CONSTRUÇÃO CIVIL > EDIFICAÇÕES > DE ADEQUAÇÃO PARA ACESSIBILIDADE > #1.1.4.4 - DE EDIFICAÇÃO PARA FINS DIVERSOS
- 35 - Elaboração de orçamento > PAISAGISMO > ORGANIZAÇÃO PAISAGÍSTICA > #40.1.11 - DE ACESSIBILIDADE DE ARQUITETURA PAISAGÍSTICA

Quantidade

Unidade

3,00

un

3,00

un

3,00

un

3,00

un

3,00

un

3,00

un

3,00

un

3,00

un

18 - Fiscalização

- 49 - Execução de obra > TRANSPORTES > INFRAESTRUTURA URBANA > DE PAVIMENTAÇÃO > #4.2.1.4 - EM PEDRA PARA VIAS URBANAS
- 49 - Execução de obra > TRANSPORTES > INFRAESTRUTURA RODOVIÁRIA > #4.1.1 - DE PAVIMENTAÇÃO EM CONCRETO PARA RODOVIAS
- 49 - Execução de obra > CONSTRUÇÃO CIVIL > EDIFICAÇÕES > DE ADEQUAÇÃO PARA ACESSIBILIDADE > #1.1.4.4 - DE EDIFICAÇÃO PARA FINS DIVERSOS
- 49 - Execução de obra > PAISAGISMO > ORGANIZAÇÃO PAISAGÍSTICA > #40.1.11 - DE ACESSIBILIDADE DE ARQUITETURA PAISAGÍSTICA

Quantidade

Unidade

3,00

un

3,00

un

3,00

un

3,00

un

Após a conclusão das atividades técnicas o profissional deve proceder a baixa desta ART

5. Observações

ART REFERENTE A ELABORAÇÃO DE PROJETOS, MEMORIAL, ORÇAMENTO E FISCALIZAÇÃO PARA EXECUÇÃO DA PAVIMENTAÇÃO EM PEDRA TOSCA NAS COMUNIDADES DE ALPARGATAS, LAGOA DO CARNEIRO E AROEIRA NO MUNICÍPIO/CE. Nº PT 1076604-82 E SICONV 915983.

6. Declarações

- Declaro que estou cumprindo as regras de acessibilidade previstas nas normas técnicas da ABNT, na legislação específica e no decreto n. 5296/2004.

7. Entidade de Classe

A autenticidade desta ART pode ser verificada em: <https://crea-ce.atac.com.br/publico/>, com a chave: 9w4Y6
Impresso em: 16/08/2022 às 10:27:12 por: , ip: 177.21.96.230





Anotação de Responsabilidade Técnica - ART
Lei nº 6.496, de 7 de dezembro de 1977

CREA-CE

ART OBRA / SERVIÇO
Nº CE20221040746

Conselho Regional de Engenharia e Agronomia do Ceará

NENHUMA - NÃO OPTANTE

8. Assinaturas

Declaro serem verdadeiras as informações acima

_____ de _____ de _____
Local data

9. Informações

* A ART é válida somente quando quitada, mediante apresentação do comprovante do pagamento ou conferência no site do Crea.

10. Valor

Valor da ART: R\$ 88,78 Registrada em: 18/08/2022 Valor pago: R\$ 88,78 Nosso Número: 8215576995

Augusto Rocha

INICIAL



AUGUSTO CÉSAR DE MOURA ROCHA - CPF: 039.847.223-89

ARF

MUNICÍPIO DE ACARAU - CNPJ: 07.547.821/0001-91

9

A autenticidade desta ART pode ser verificada em: <https://crea-ce.sitac.com.br/publico/>, com a chave: 9w4Y6
Impresso em: 18/08/2022 às 10:27:13 por: , ip: 177.21.95.230

www.creace.org.br
Tel: (85) 3453-5800

faleconosco@creace.org.br
Fax: (85) 3453-5804





ANEXO IV

MODELOS DE DECLARAÇÃO QUE NÃO EMPREGA MENOR

DECLARAÇÃO

(NOMINA E QUALIFICA O FORNECEDOR), DECLARA, para os devidos fins de direito, especialmente para fins de prova em processo licitatório nº _____, junto ao Município de ACARAÚ/CE, que, em cumprimento ao estabelecido na Lei Federal Nº 9.854, de 27/10/1999, publicada no D. O. U. de 28/10/1999, e ao Inciso ___III, do Artigo 7º, da Constituição Federal, não emprega menores de 18 (dezoito) anos em trabalho noturno, perigoso ou insalubre, nem emprega menores de 16 (dezesesseis) anos em trabalho algum, salvo na condição de aprendiz, a partir de 14 (quatorze) anos.

Pelo que, por ser a expressão da verdade, firma a presente, sob as penas da Lei.

.....,/...../.....

DECLARANTE



ANEXO V

DECLARAÇÃO DE CONCORDÂNCIA COM OS TERMOS DO EDITAL

DECLARAÇÃO

(NOMINA E QUALIFICA O FORNECEDOR), DECLARA, para os devidos fins de direito, especialmente para fins de prova em processo licitatório, junto ao Município de ACARAÚ/CE, Estado do Ceará, que concorda integralmente com os termos deste edital e seus anexos.

Pelo que, por ser a expressão da verdade, firma a presente, sob as penas da Lei.

.....,/...../.....

DECLARANTE



ANEXO VI

DECLARAÇÃO DA INEXISTÊNCIA DE SUPERVENIÊNCIA DE FATO IMPEDITIVO

DECLARAÇÃO

(NOMINA E QUALIFICA O FORNECEDOR), DECLARA, para os devidos fins de direito, especialmente para fins de prova em processo licitatório, junto ao Município de ACARAÚ/CE, Estado do Ceará, que não existe superveniência de fato impeditivo da habilitação ou redução na sua capacidade financeira que venha a afetar as exigências contidas no edital.

Pelo que, por ser a expressão da verdade, firma a presente, sob as penas da Lei.

.....,/...../.....

DECLARANTE



ANEXO VII

DECLARAÇÃO DE RESPONSABILIDADE TÉCNICA

DECLARAÇÃO

DECLARAMOS, para todos os fins e sob as penas da lei que:

I - Serão responsáveis técnicos pelos serviços objeto do certame em referência, os profissionais abaixo relacionados e que essa indicação está em consonância com as Resoluções do CONFEA - Conselho Federal de Engenharia Arquitetura e Agronomia.

II - Esses profissionais pertencem ao nosso quadro técnico de profissionais permanentes, tudo de acordo com as leis trabalhistas vigentes, e que nenhum deles é responsável técnico de outra empresa participante da licitação.

Nome:
Especialidade:
Assinatura do Responsável Técnico:
CREA nº
Data de Registro:

Nome:
Especialidade:
Assinatura do Responsável Técnico:
CREA nº
Data de Registro:

.....,/...../.....

DECLARANTE